


Detajl slemena dvokapne prezračevane strehe
s kritino HOSEKRA Bobrek

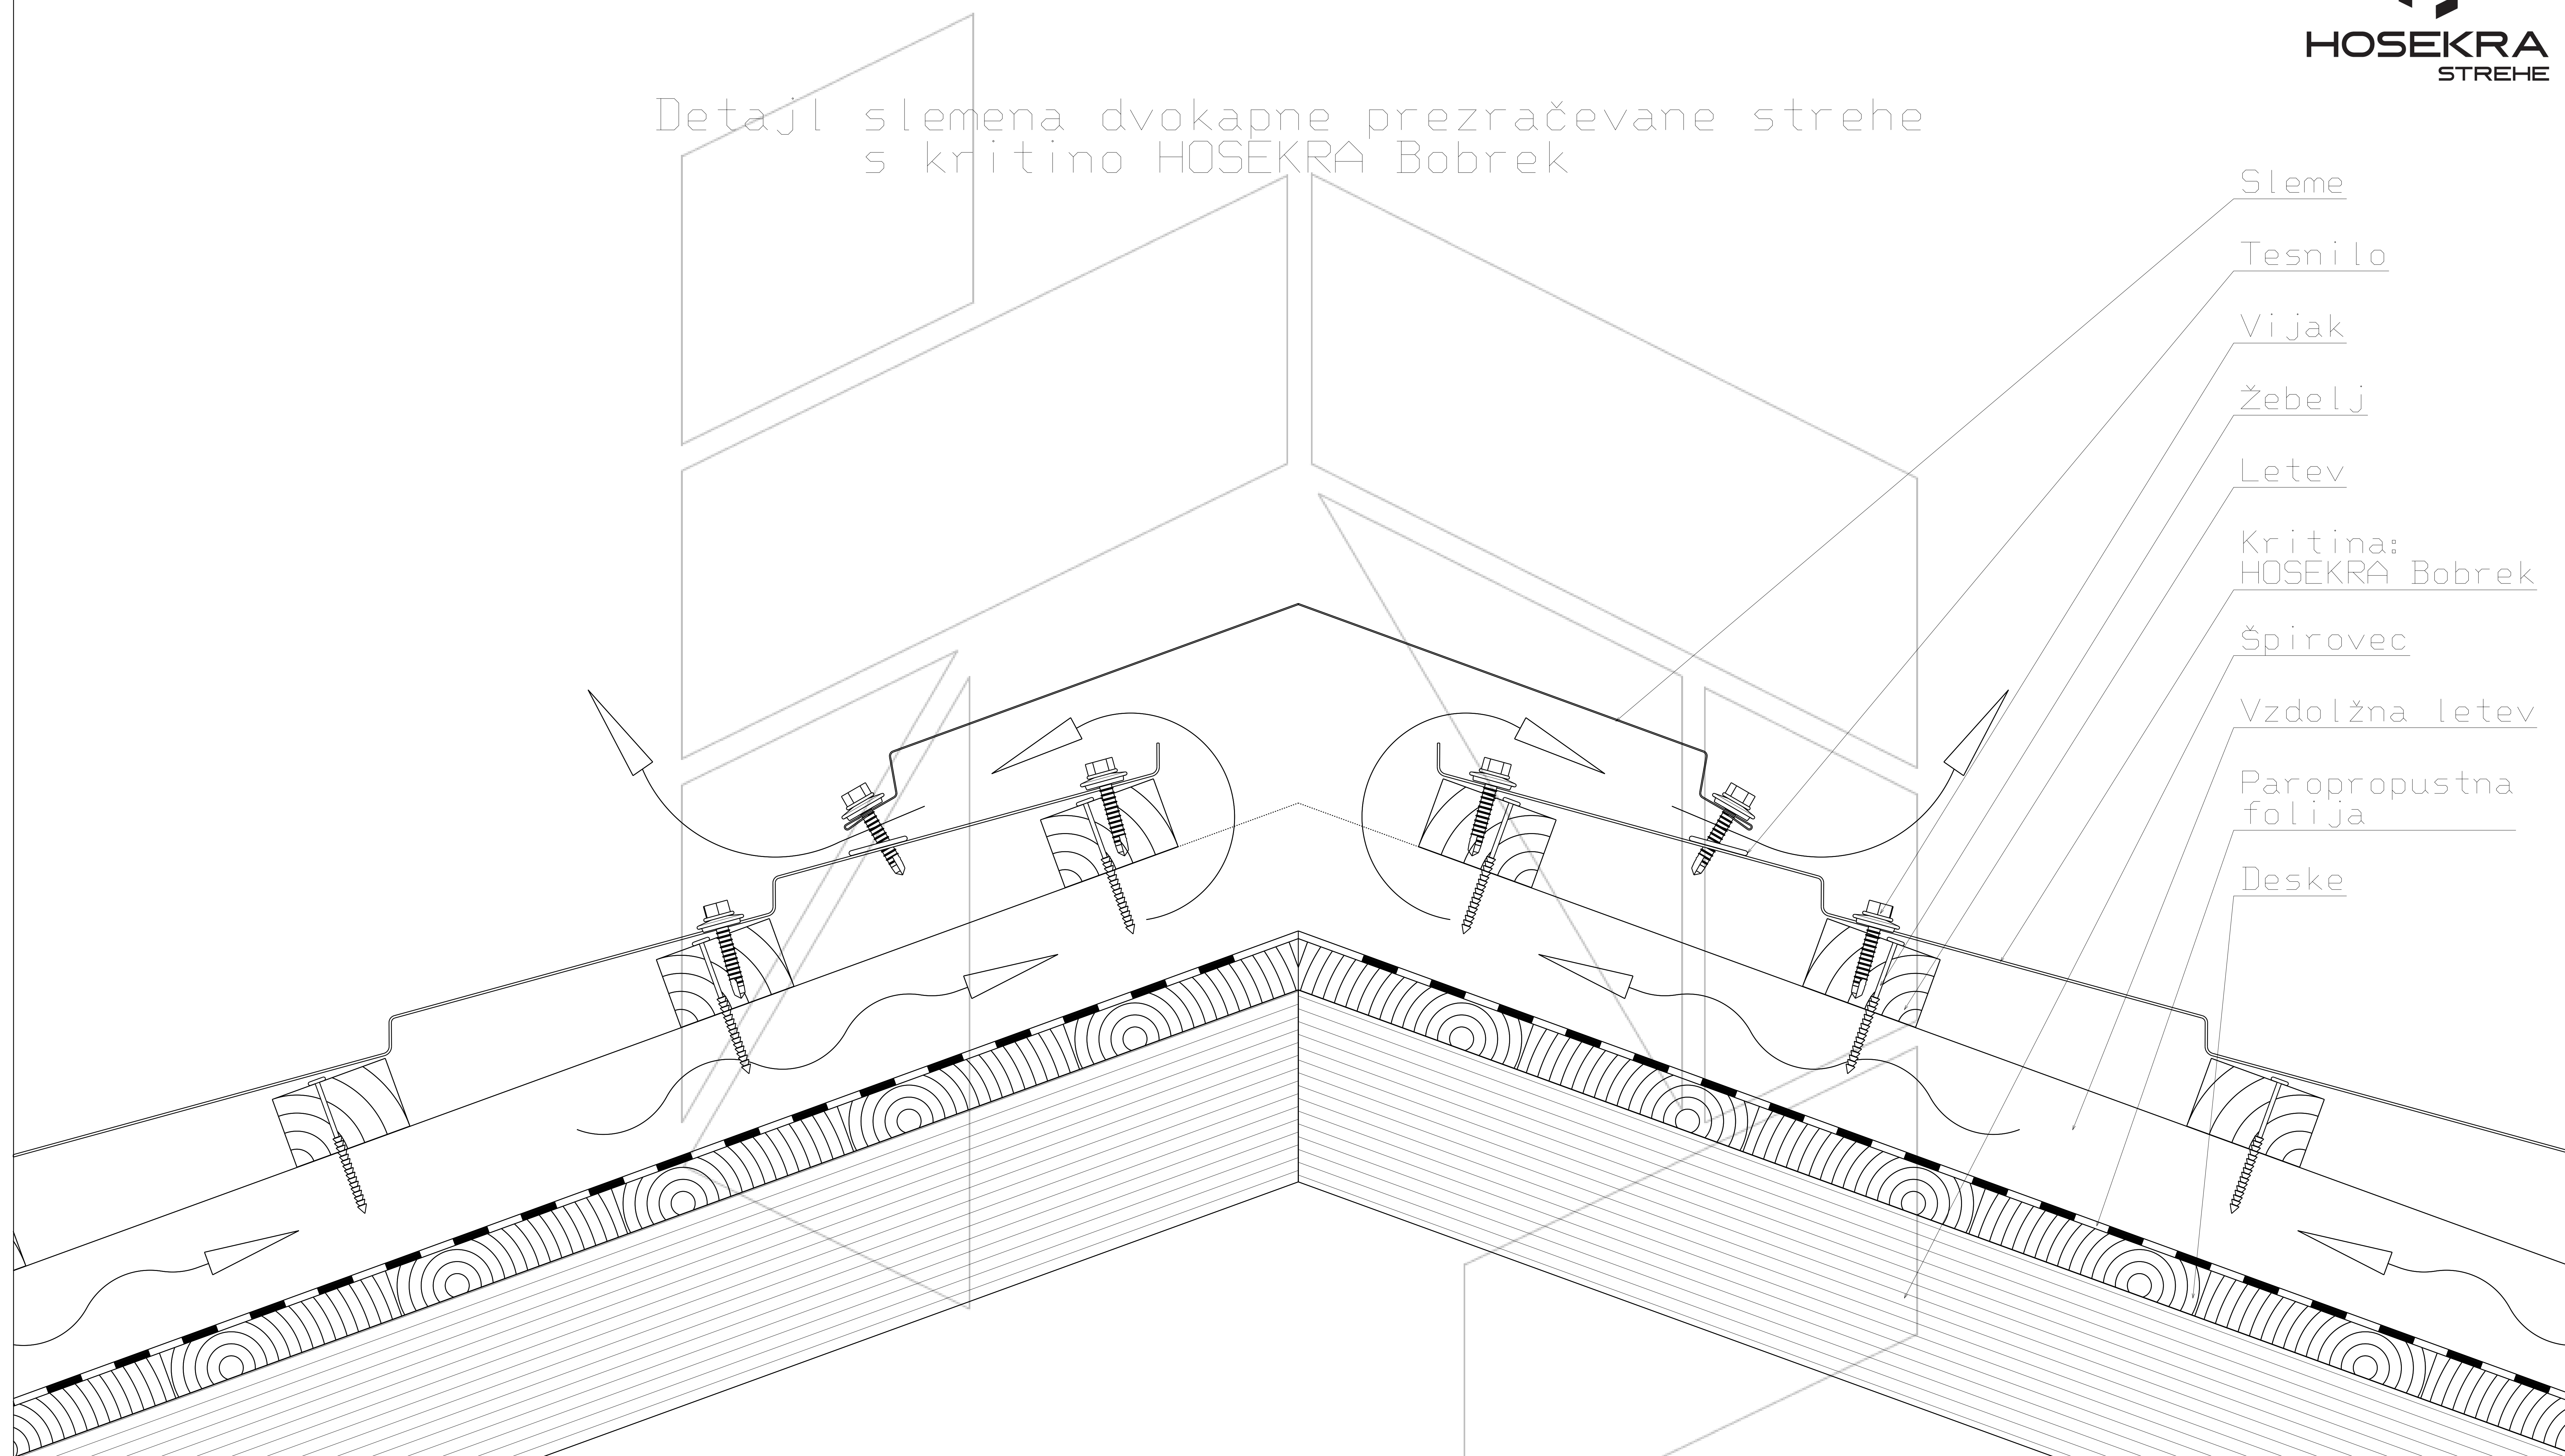

Sleme

Tesnilo

Vijak

Žebelj

Letev

Kritina:
HOSEKRA Bobrek

Špirovec

Vzdolžna letev

Paropropustna
folija

Deske



Pretok zraka

Merilo 1:8

Tehnična risba je last proizvajalca HOSEKRA d.o.o. in je informativnega pomena.