



Detajl slemena dvokapne prezračevane strehe  
s kritino HOSEKRA T4, HOSEKRA Valmetal,  
HOSEKRA Trapezi, HOSEKRA Paneli

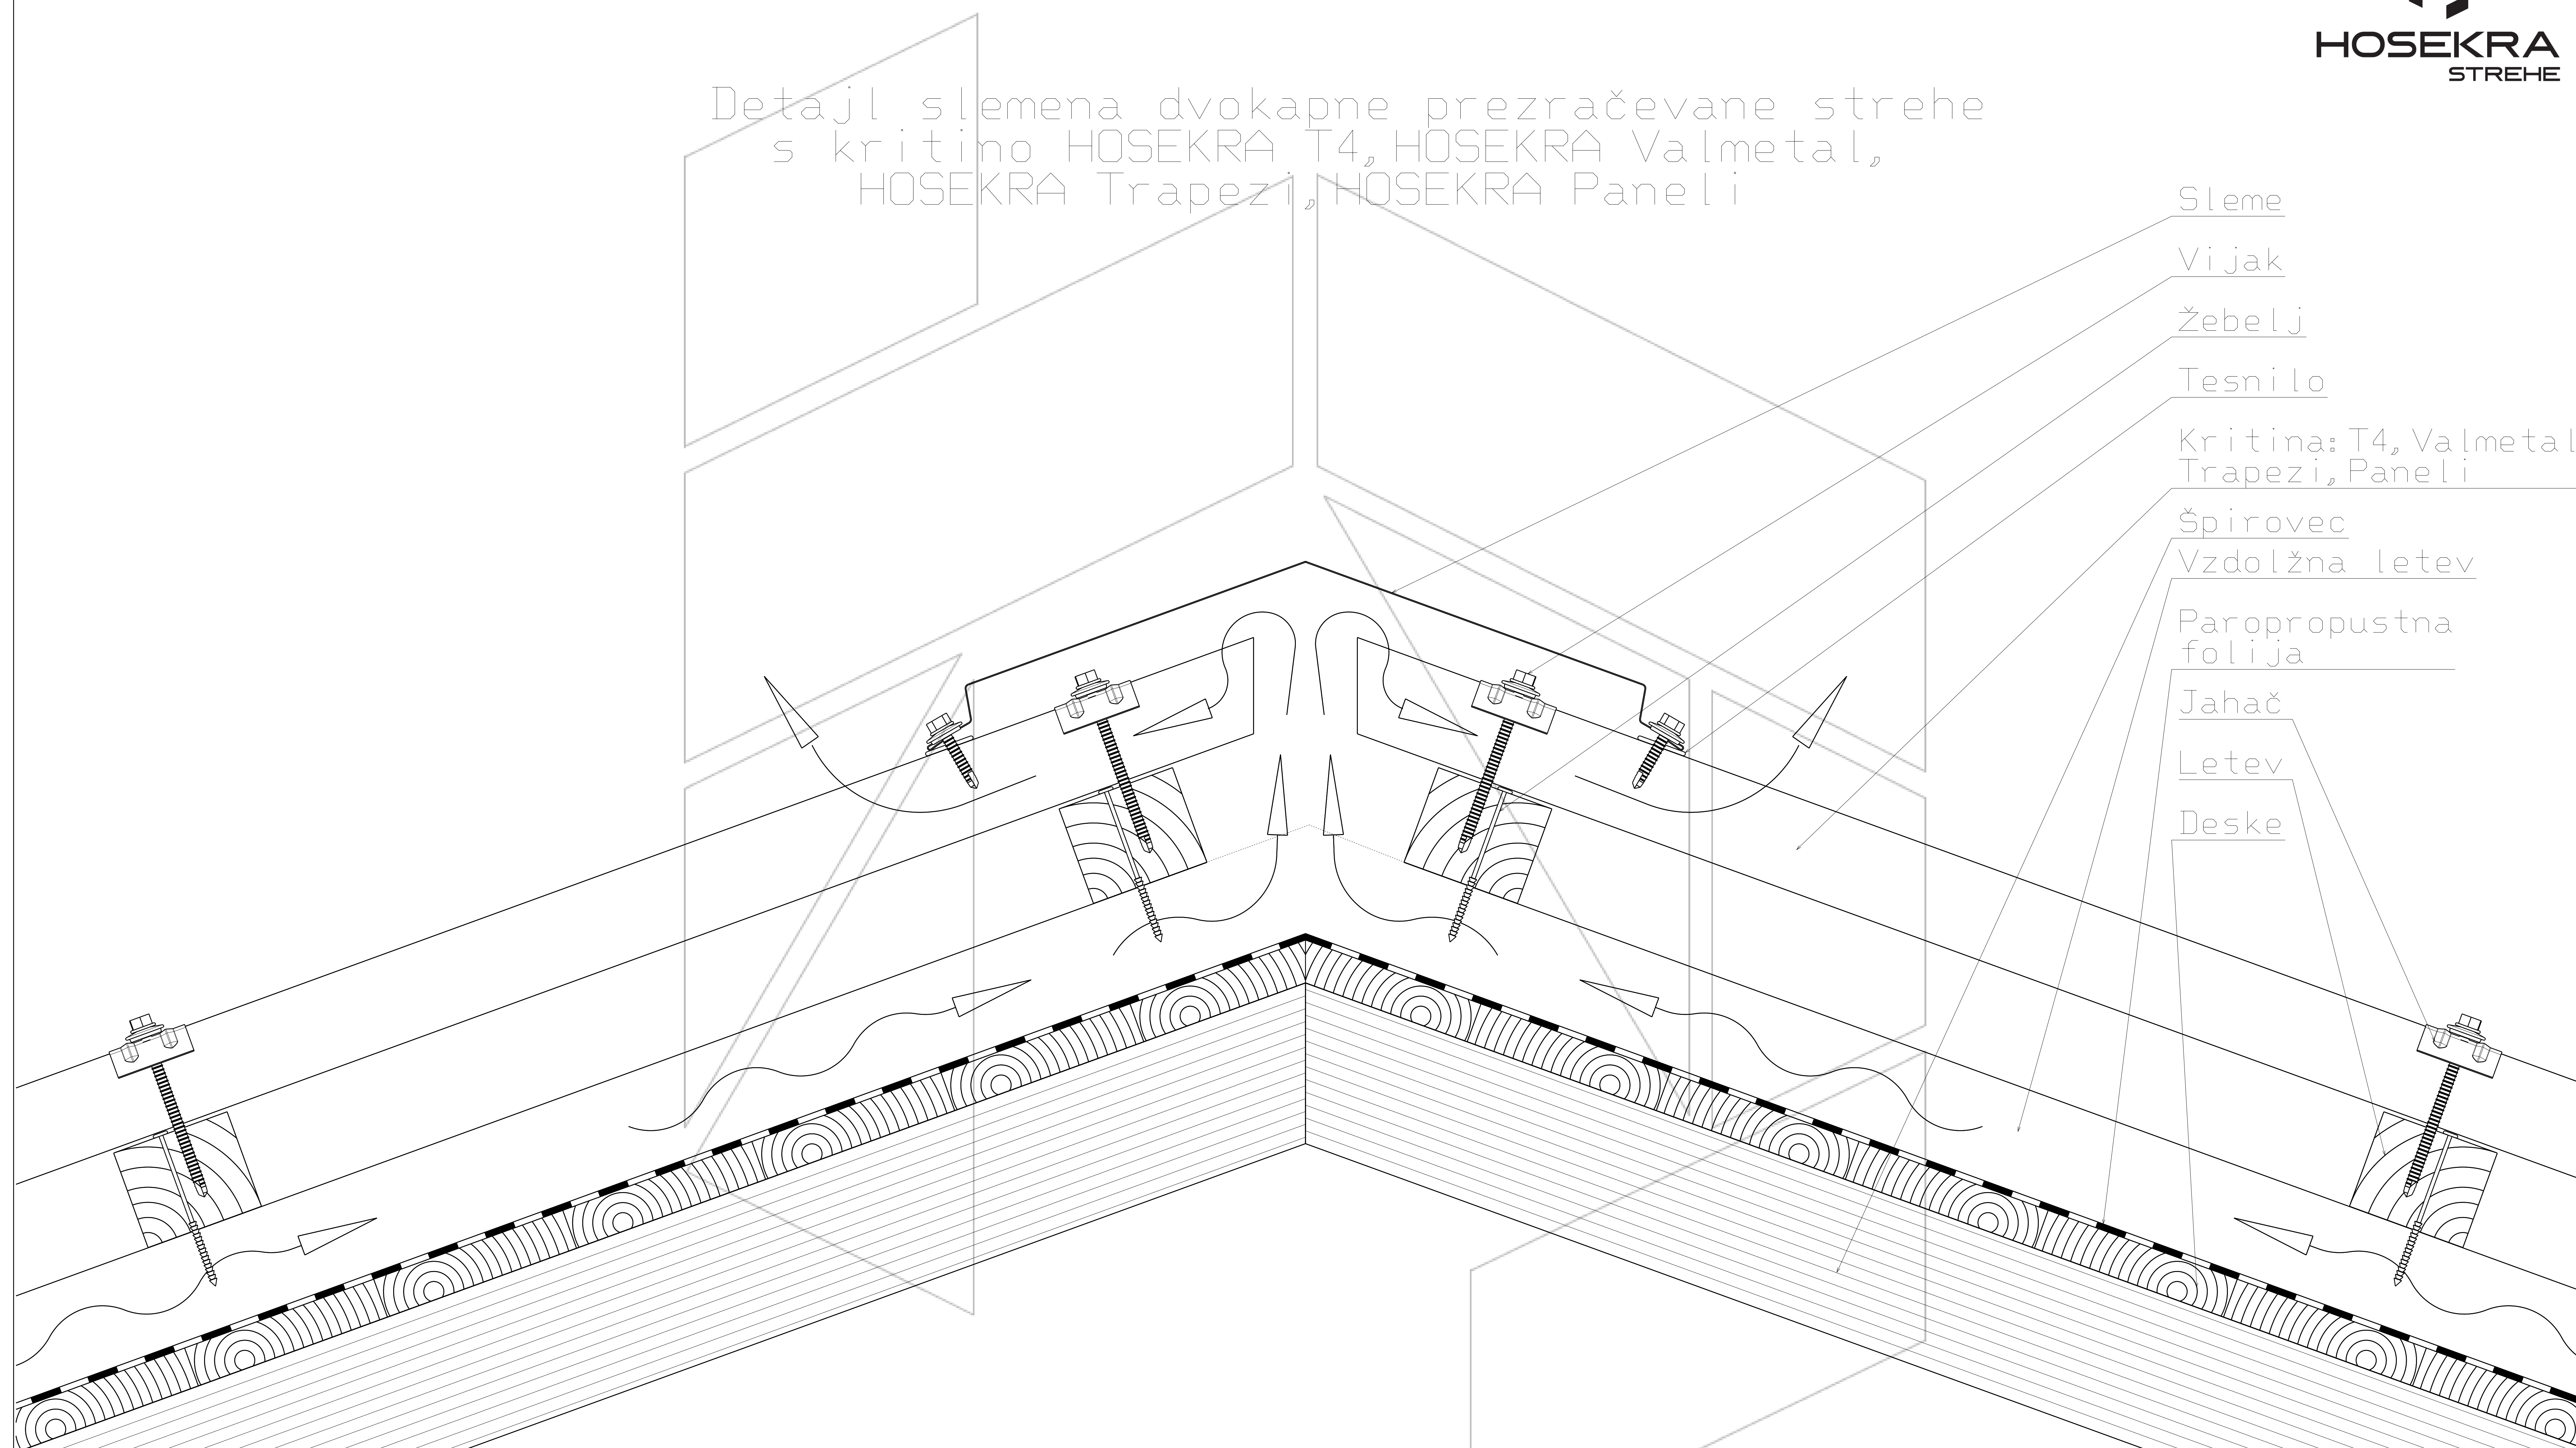

- Sleme
- Vijak
- Žebelj
- Tesnilo
- Kritina: T4, Valmetal,  
Trapezi, Paneli
- Špirovec
- Vzdolžna letev
- Paropropustna  
folija
- Jahač
- Letev
- Deske

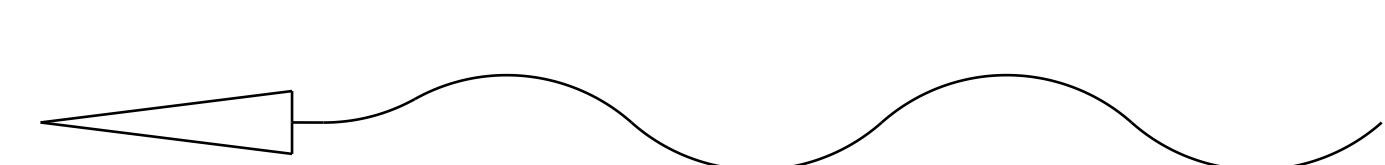

Pretok zraka

Merilo 5:24

Tehnična risba je last proizvajalca HOSEKRA d.o.o. in je informativnega pomena.