


Prerez strešine pri obrobi levi in desni
prezračevane strehe HOSEKRA Bobrek
(primer pokrivanja od leve proti desni)

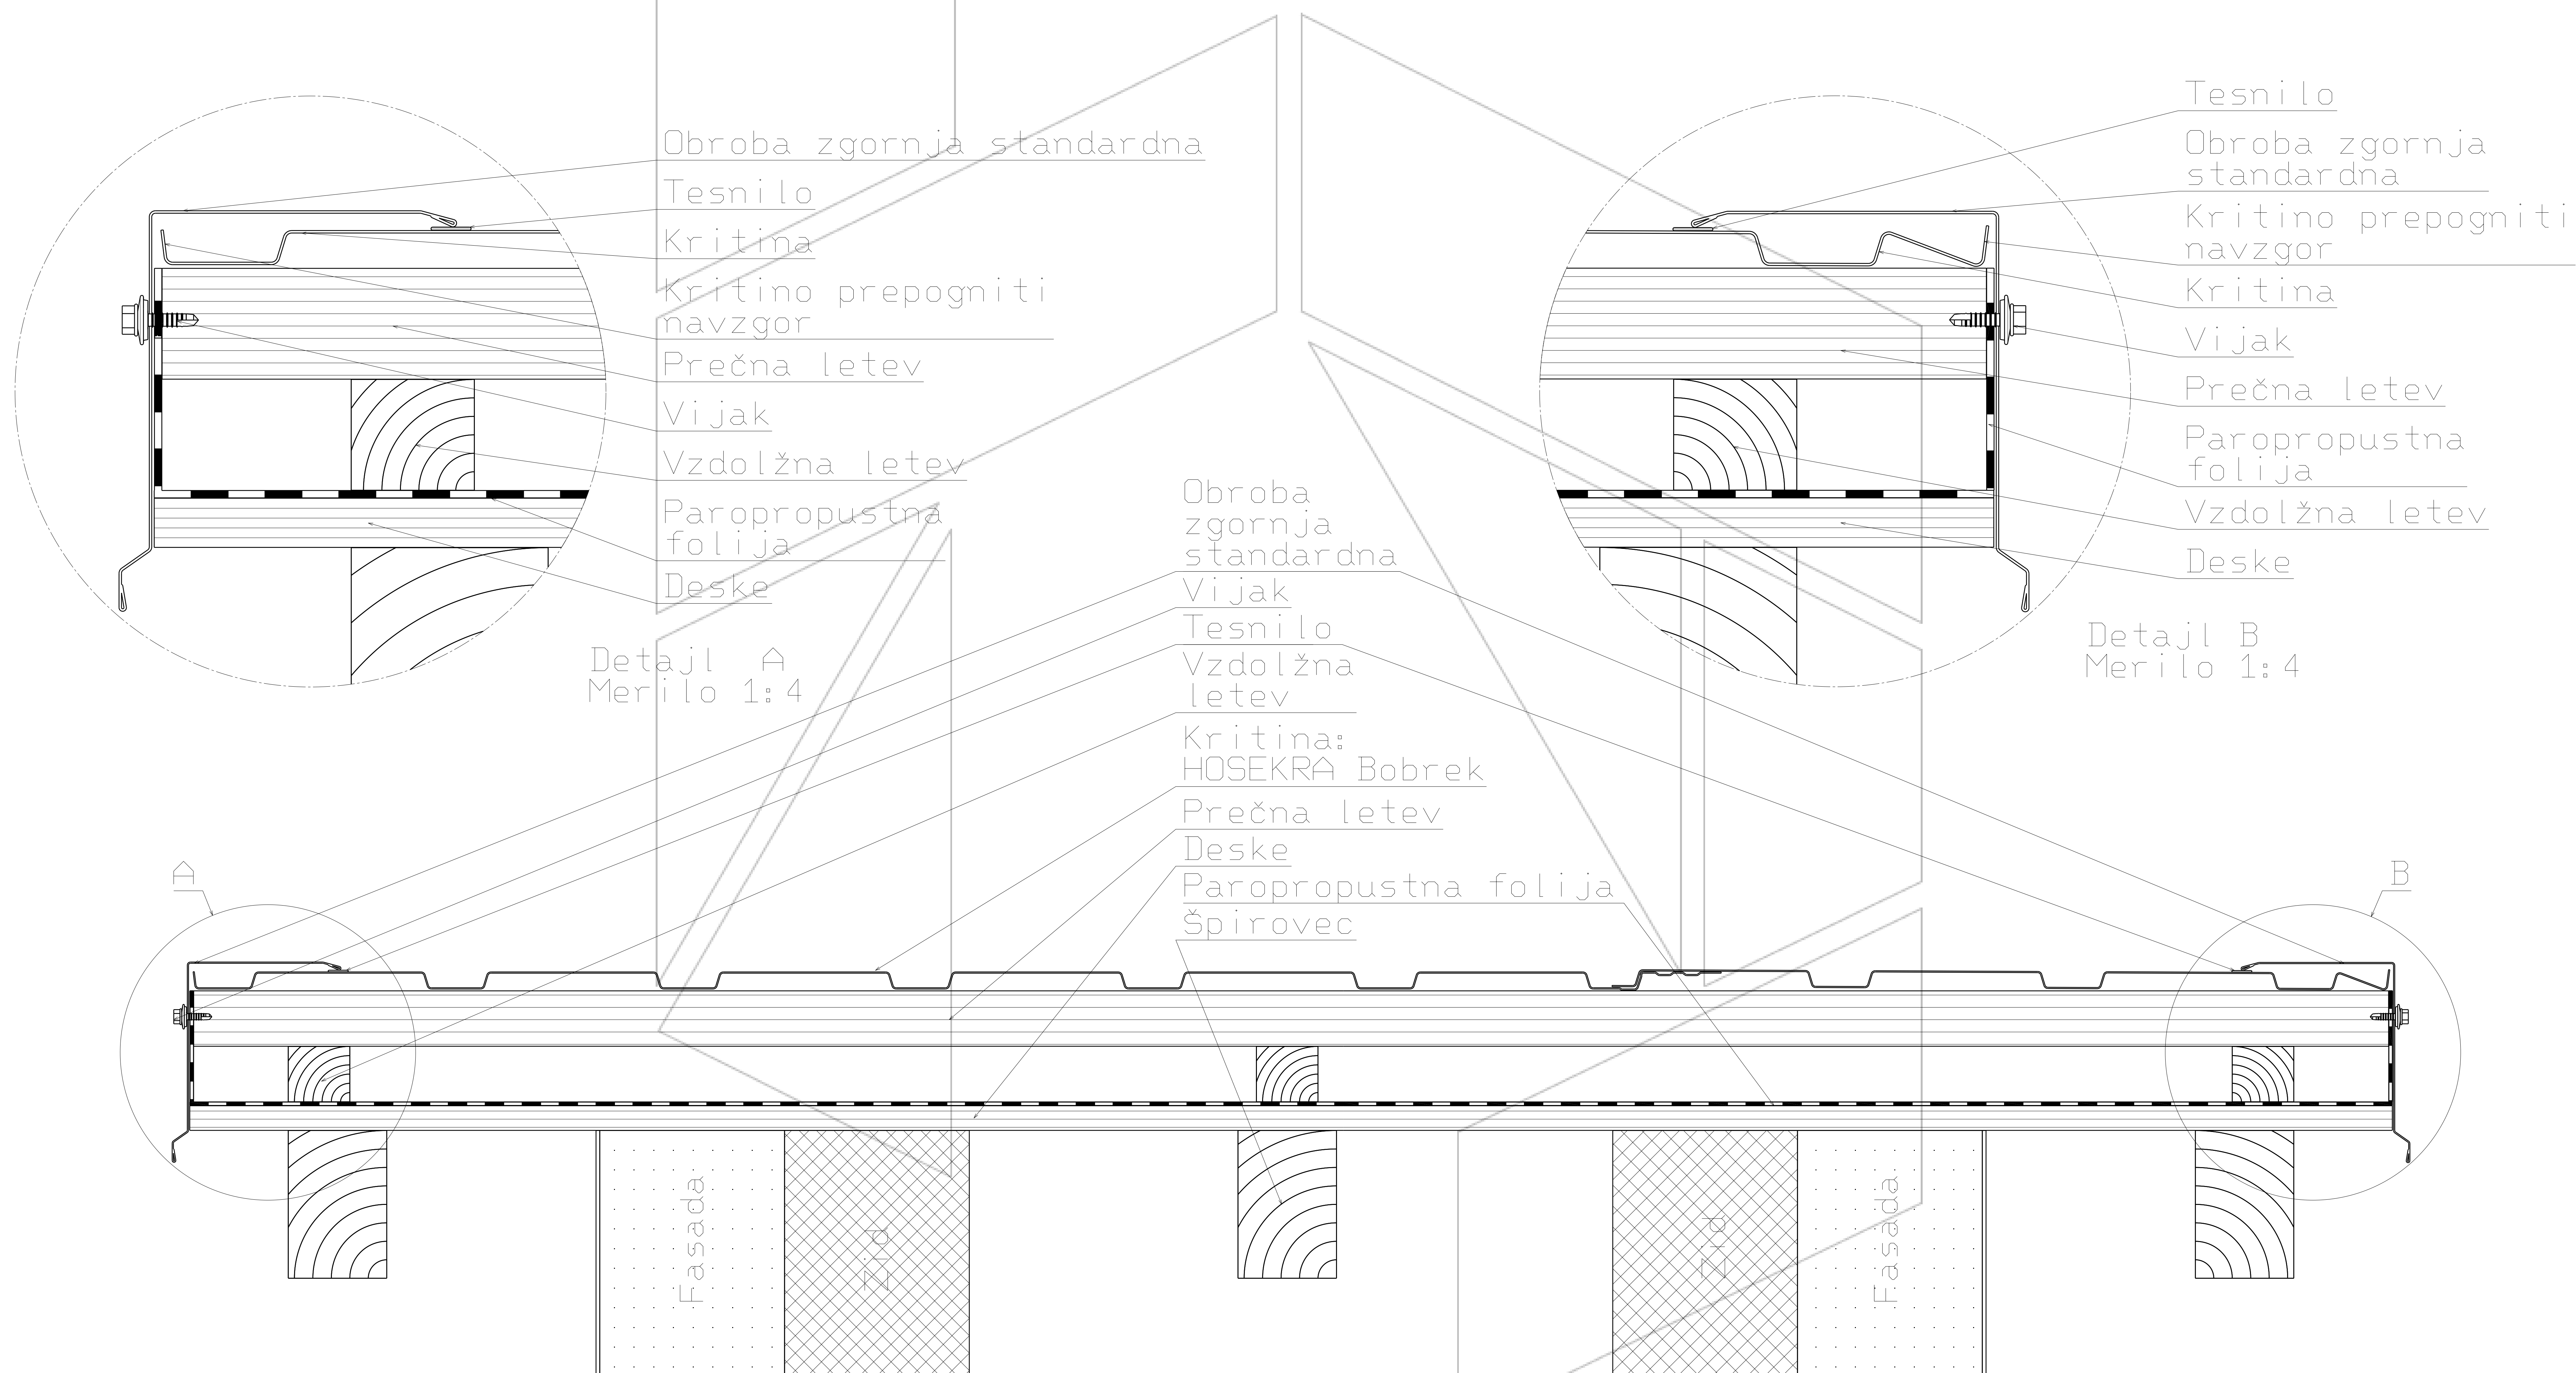

Merilo 1:8

Tehnična risba je last proizvajalca HOSEKRA d.o.o. in je informativnega pomena.