


Presek strešine dvokapne prezračevane strehe  
s kritino HOSEKRA Bobrek  
s slemenom na letvi

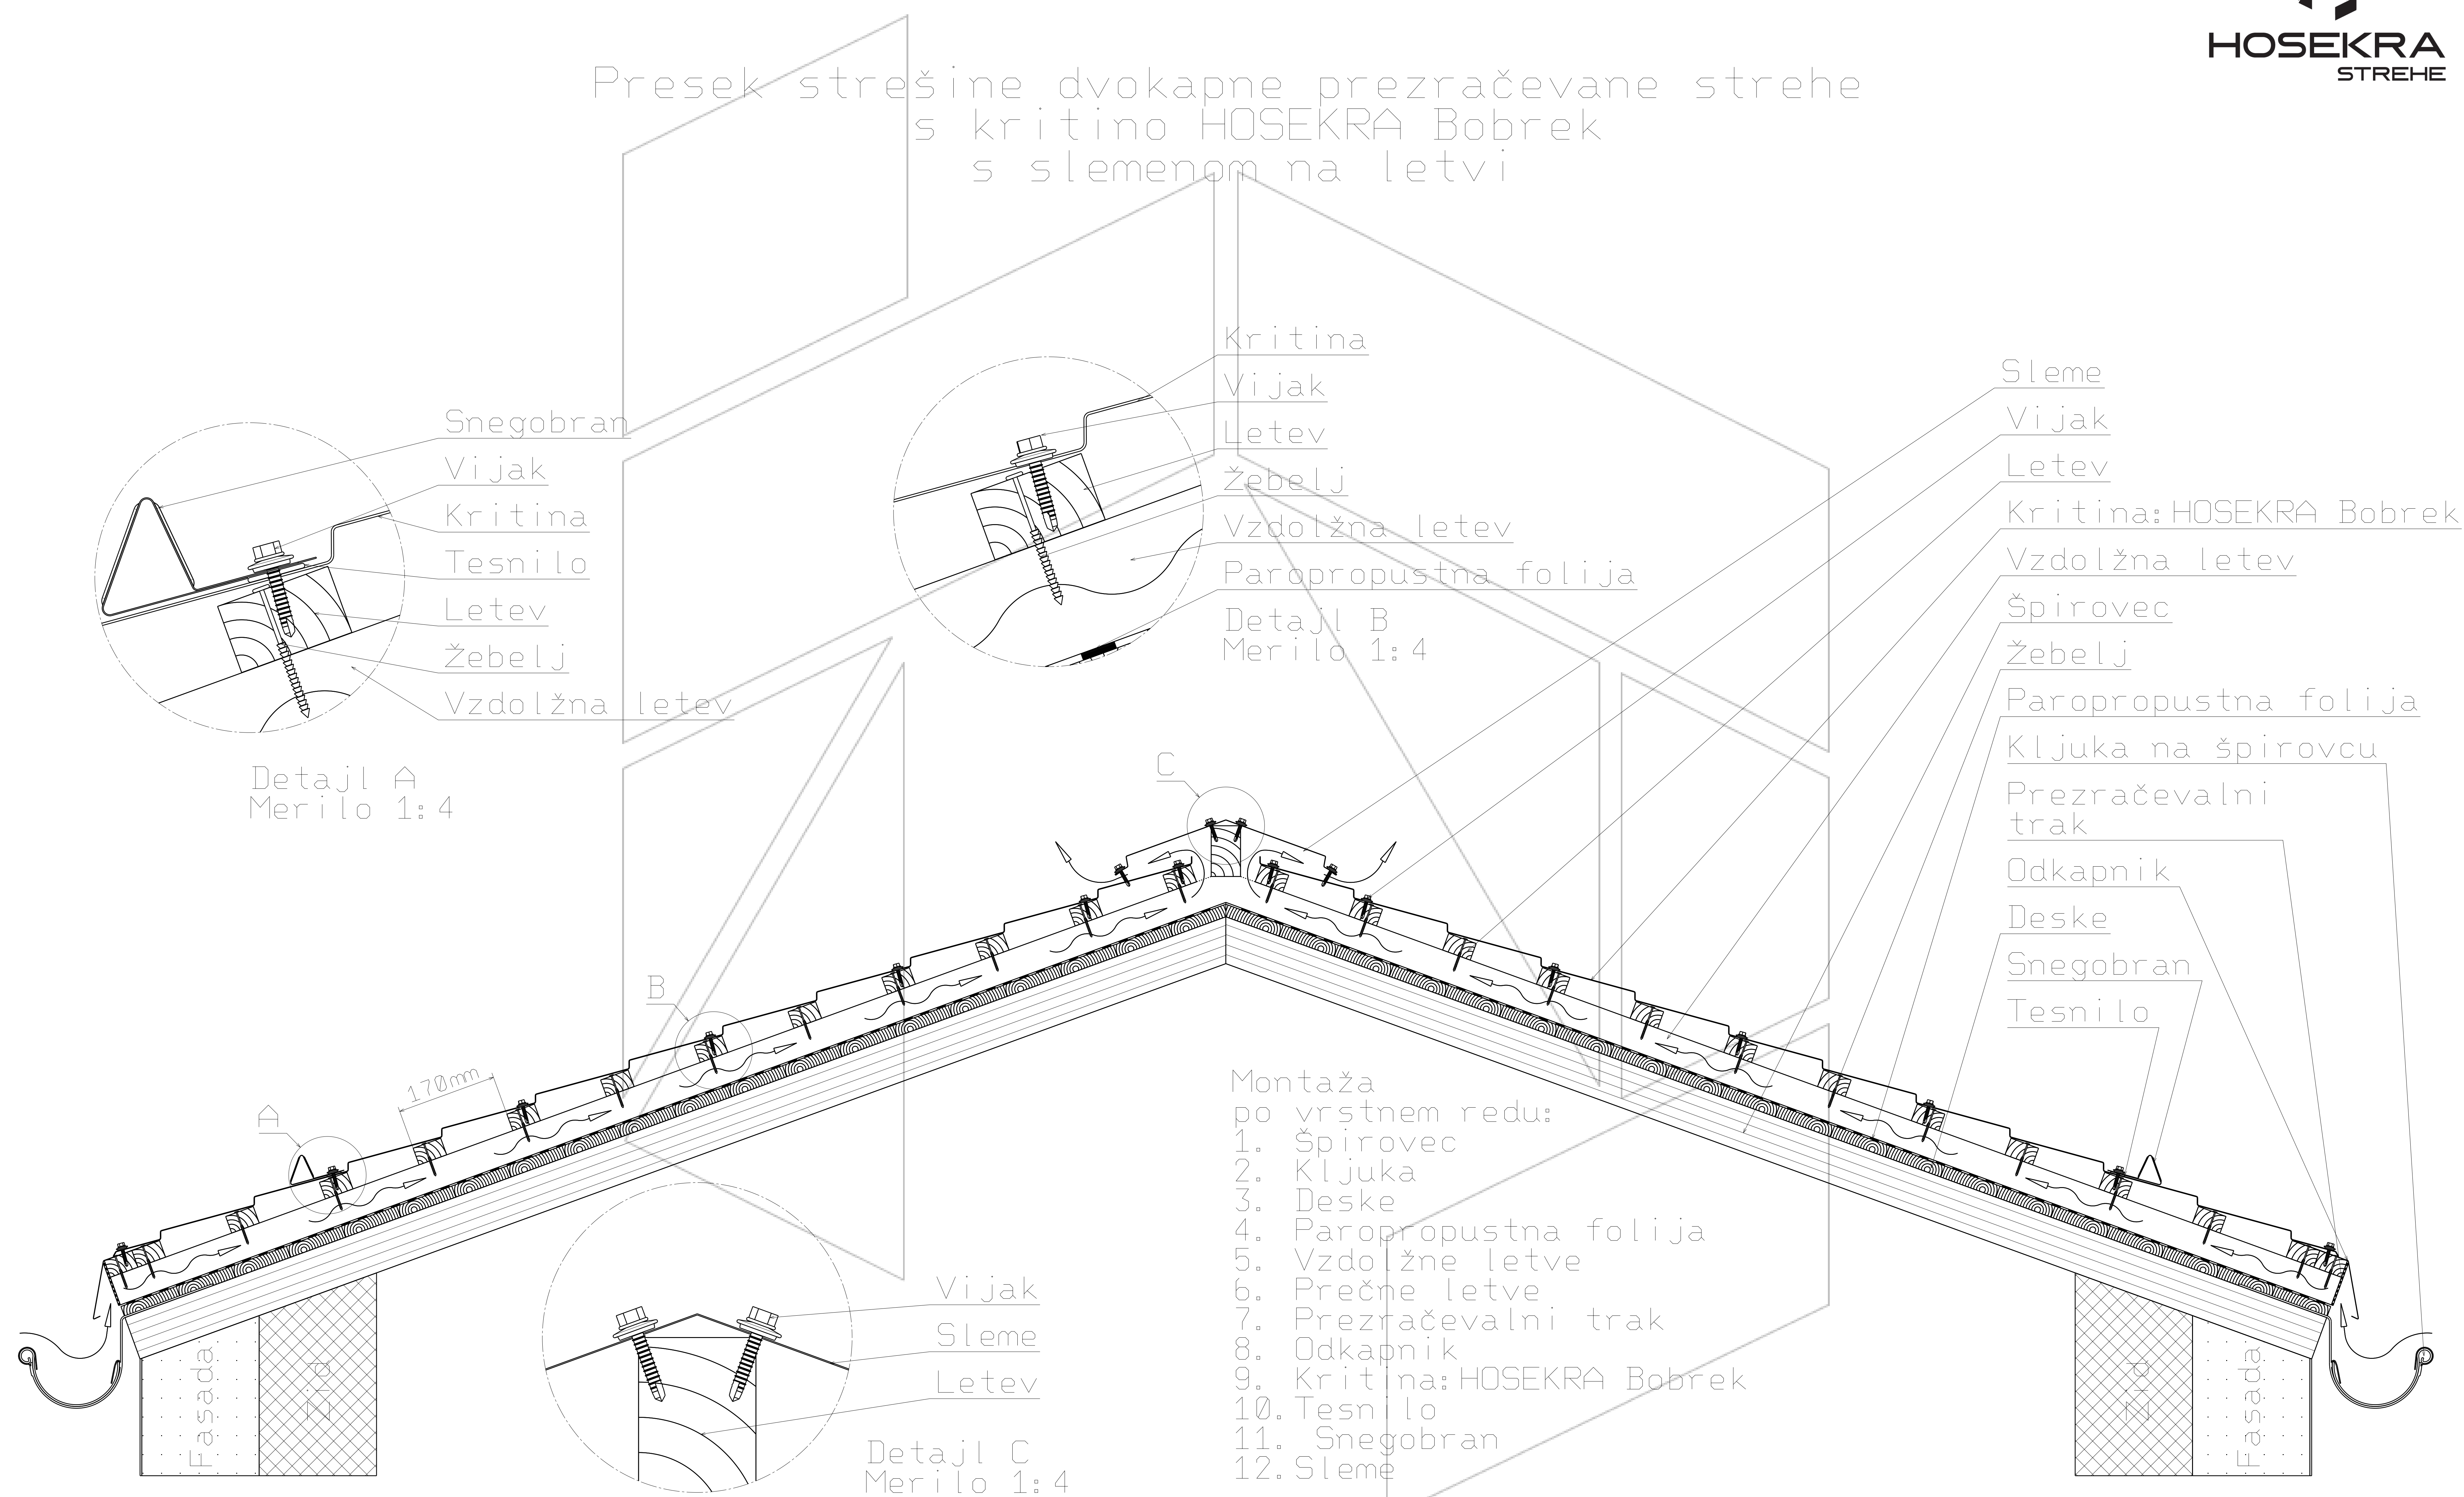

Merilo 1:16

Tehnična risba je last proizvajalca HOSEKRA d.o.o. in je informativnega pomena.