


Presek strešine enokapne prezračevane izbočeno prelomljene strehe
s kritino HOSEKRA Bobrek

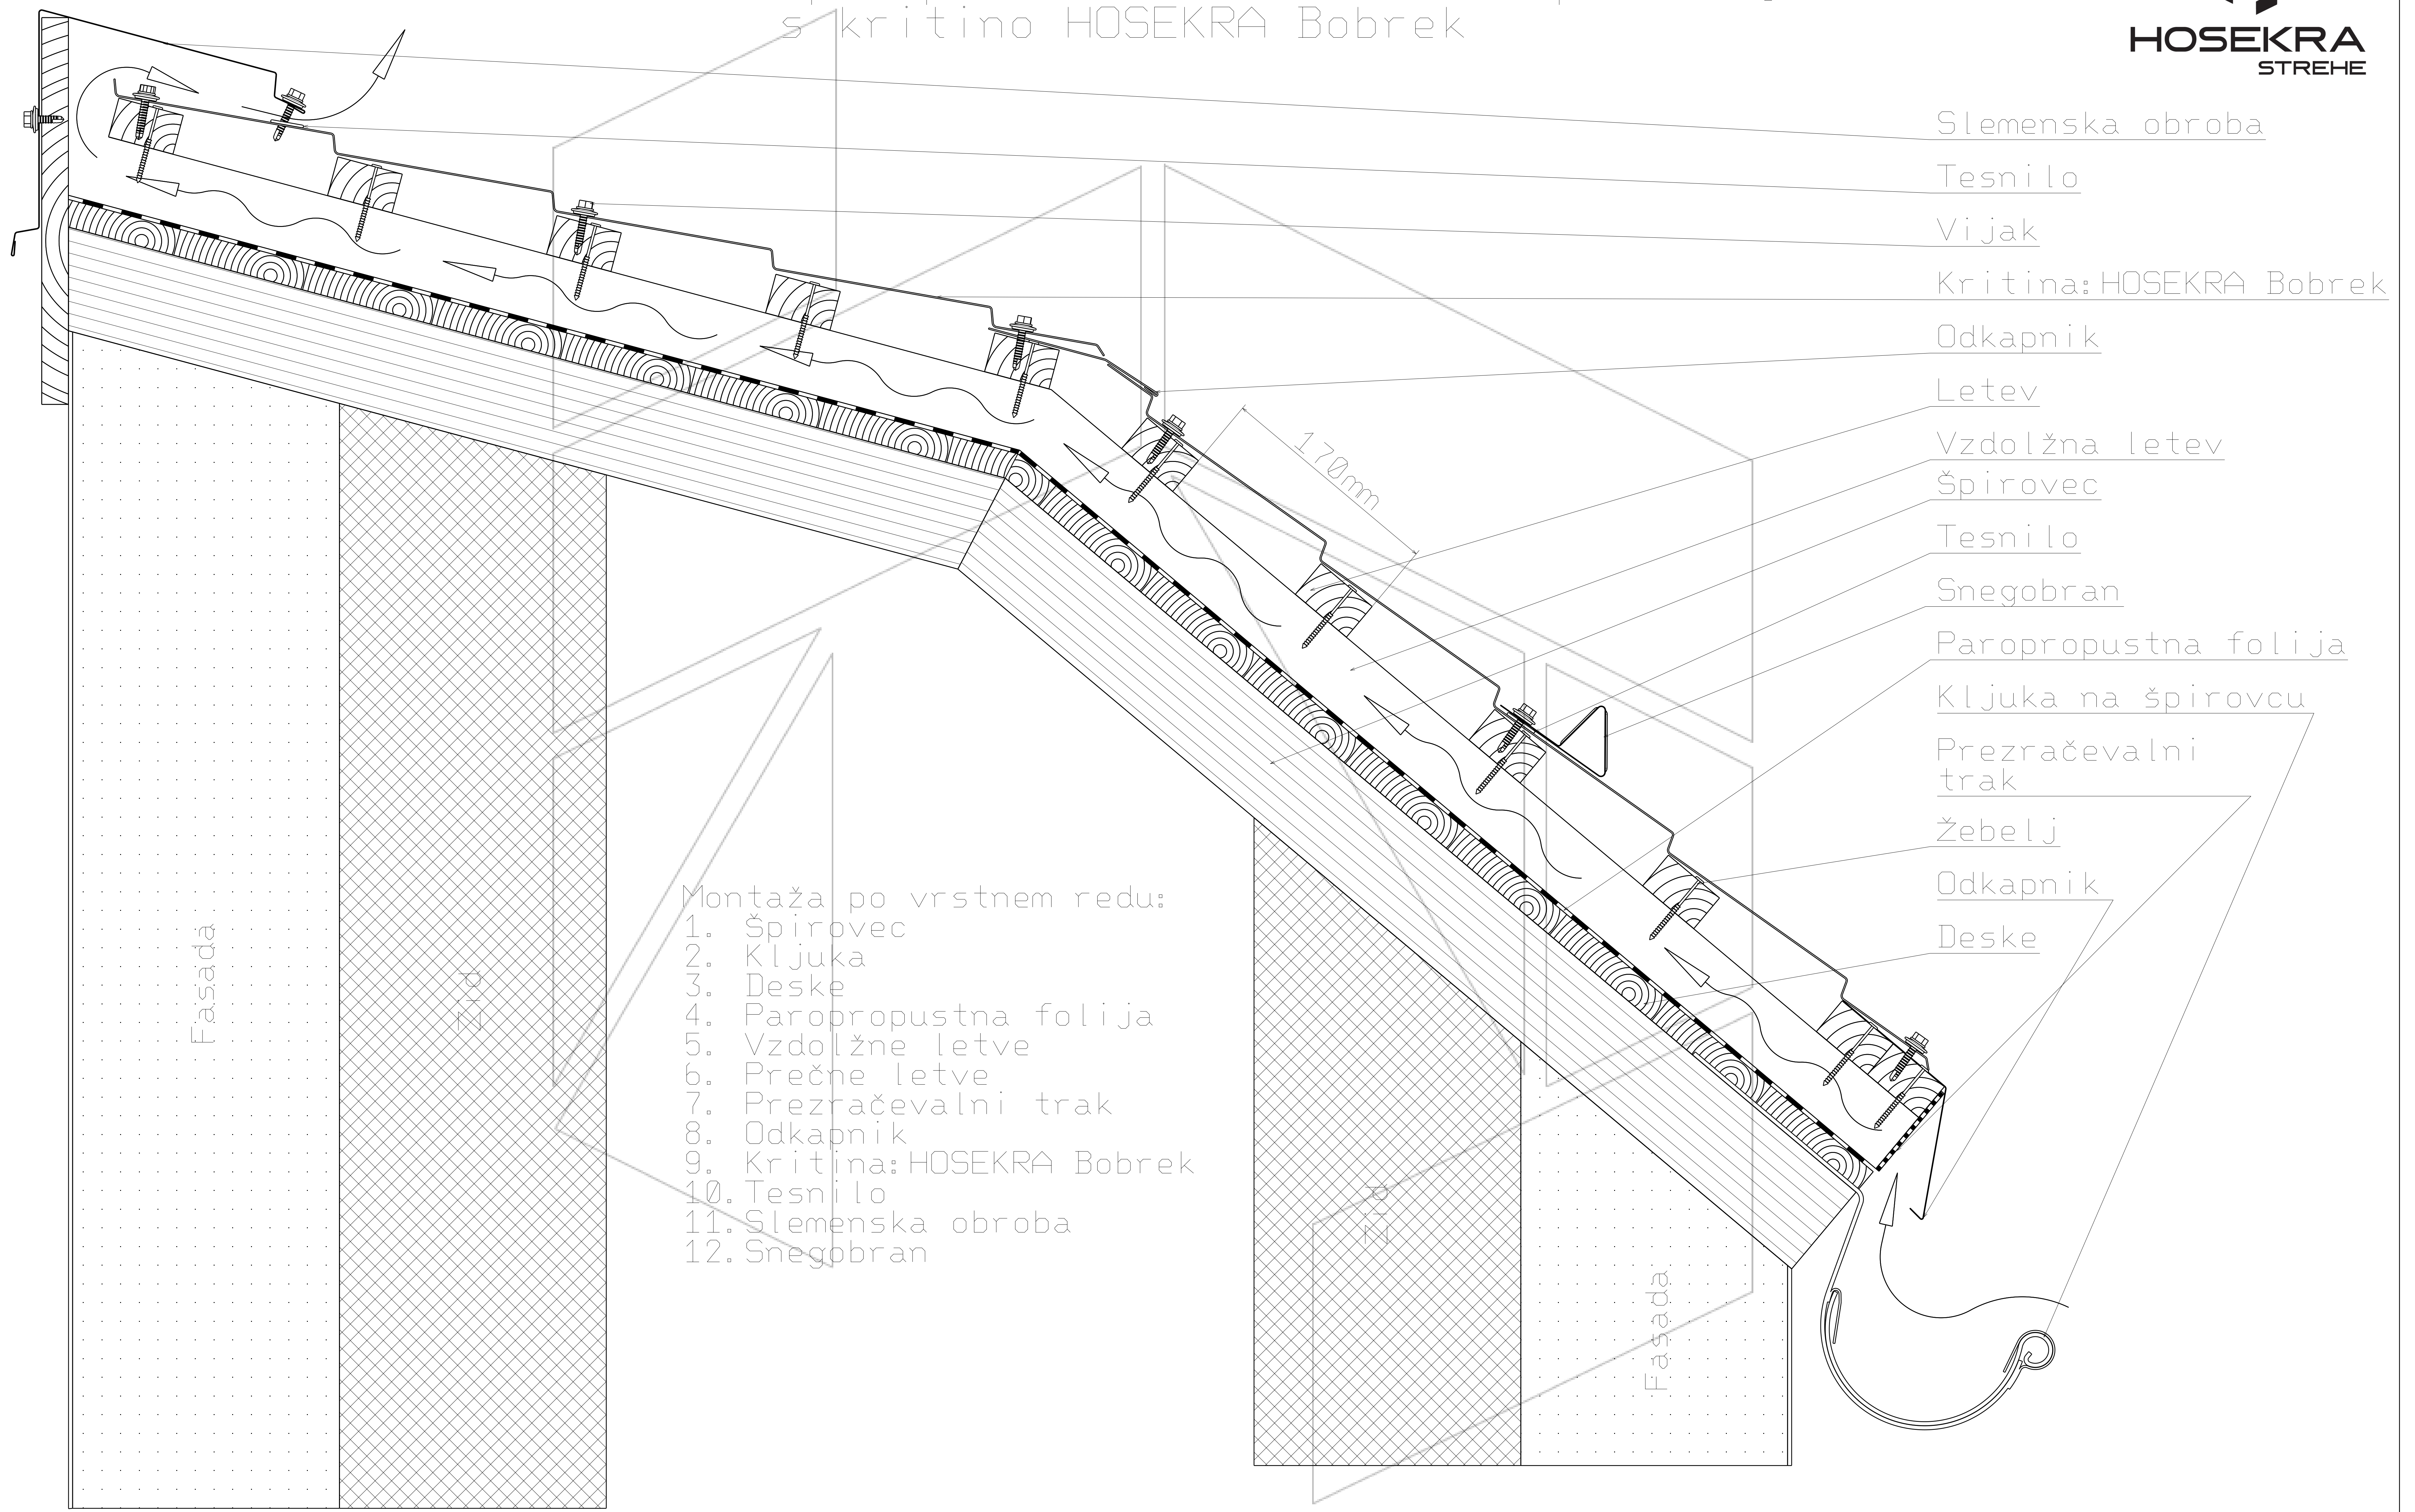

- Slemenska obroba
- Tesnilo
- Vijak
- Kritina: HOSEKRA Bobrek
- Odkapnik
- Letev
- Vzdolžna letev
- Špirovec
- Tesnilo
- Snegobran
- Paropropustna folija
- Kljuka na špirovcu
- Prezračevalni trak
- Žebelj
- Odkapnik
- Deske

- Montaža po vrstnem redu:
1. Špirovec
 2. Kljuka
 3. Deske
 4. Paropropustna folija
 5. Vzdolžne letve
 6. Prečne letve
 7. Prezračevalni trak
 8. Odkapnik
 9. Kritina: HOSEKRA Bobrek
 10. Tesnilo
 11. Slemenska obroba
 12. Snegobran

← Pretok zraka

Scale 1:7