


Presek strešine enokapne prezračevane izbočeno prelomljene strehe s kritino HOSEKRA T4, HOSEKRA Valmetal, HOSEKRA Trapezi, HOSEKRA Paneli

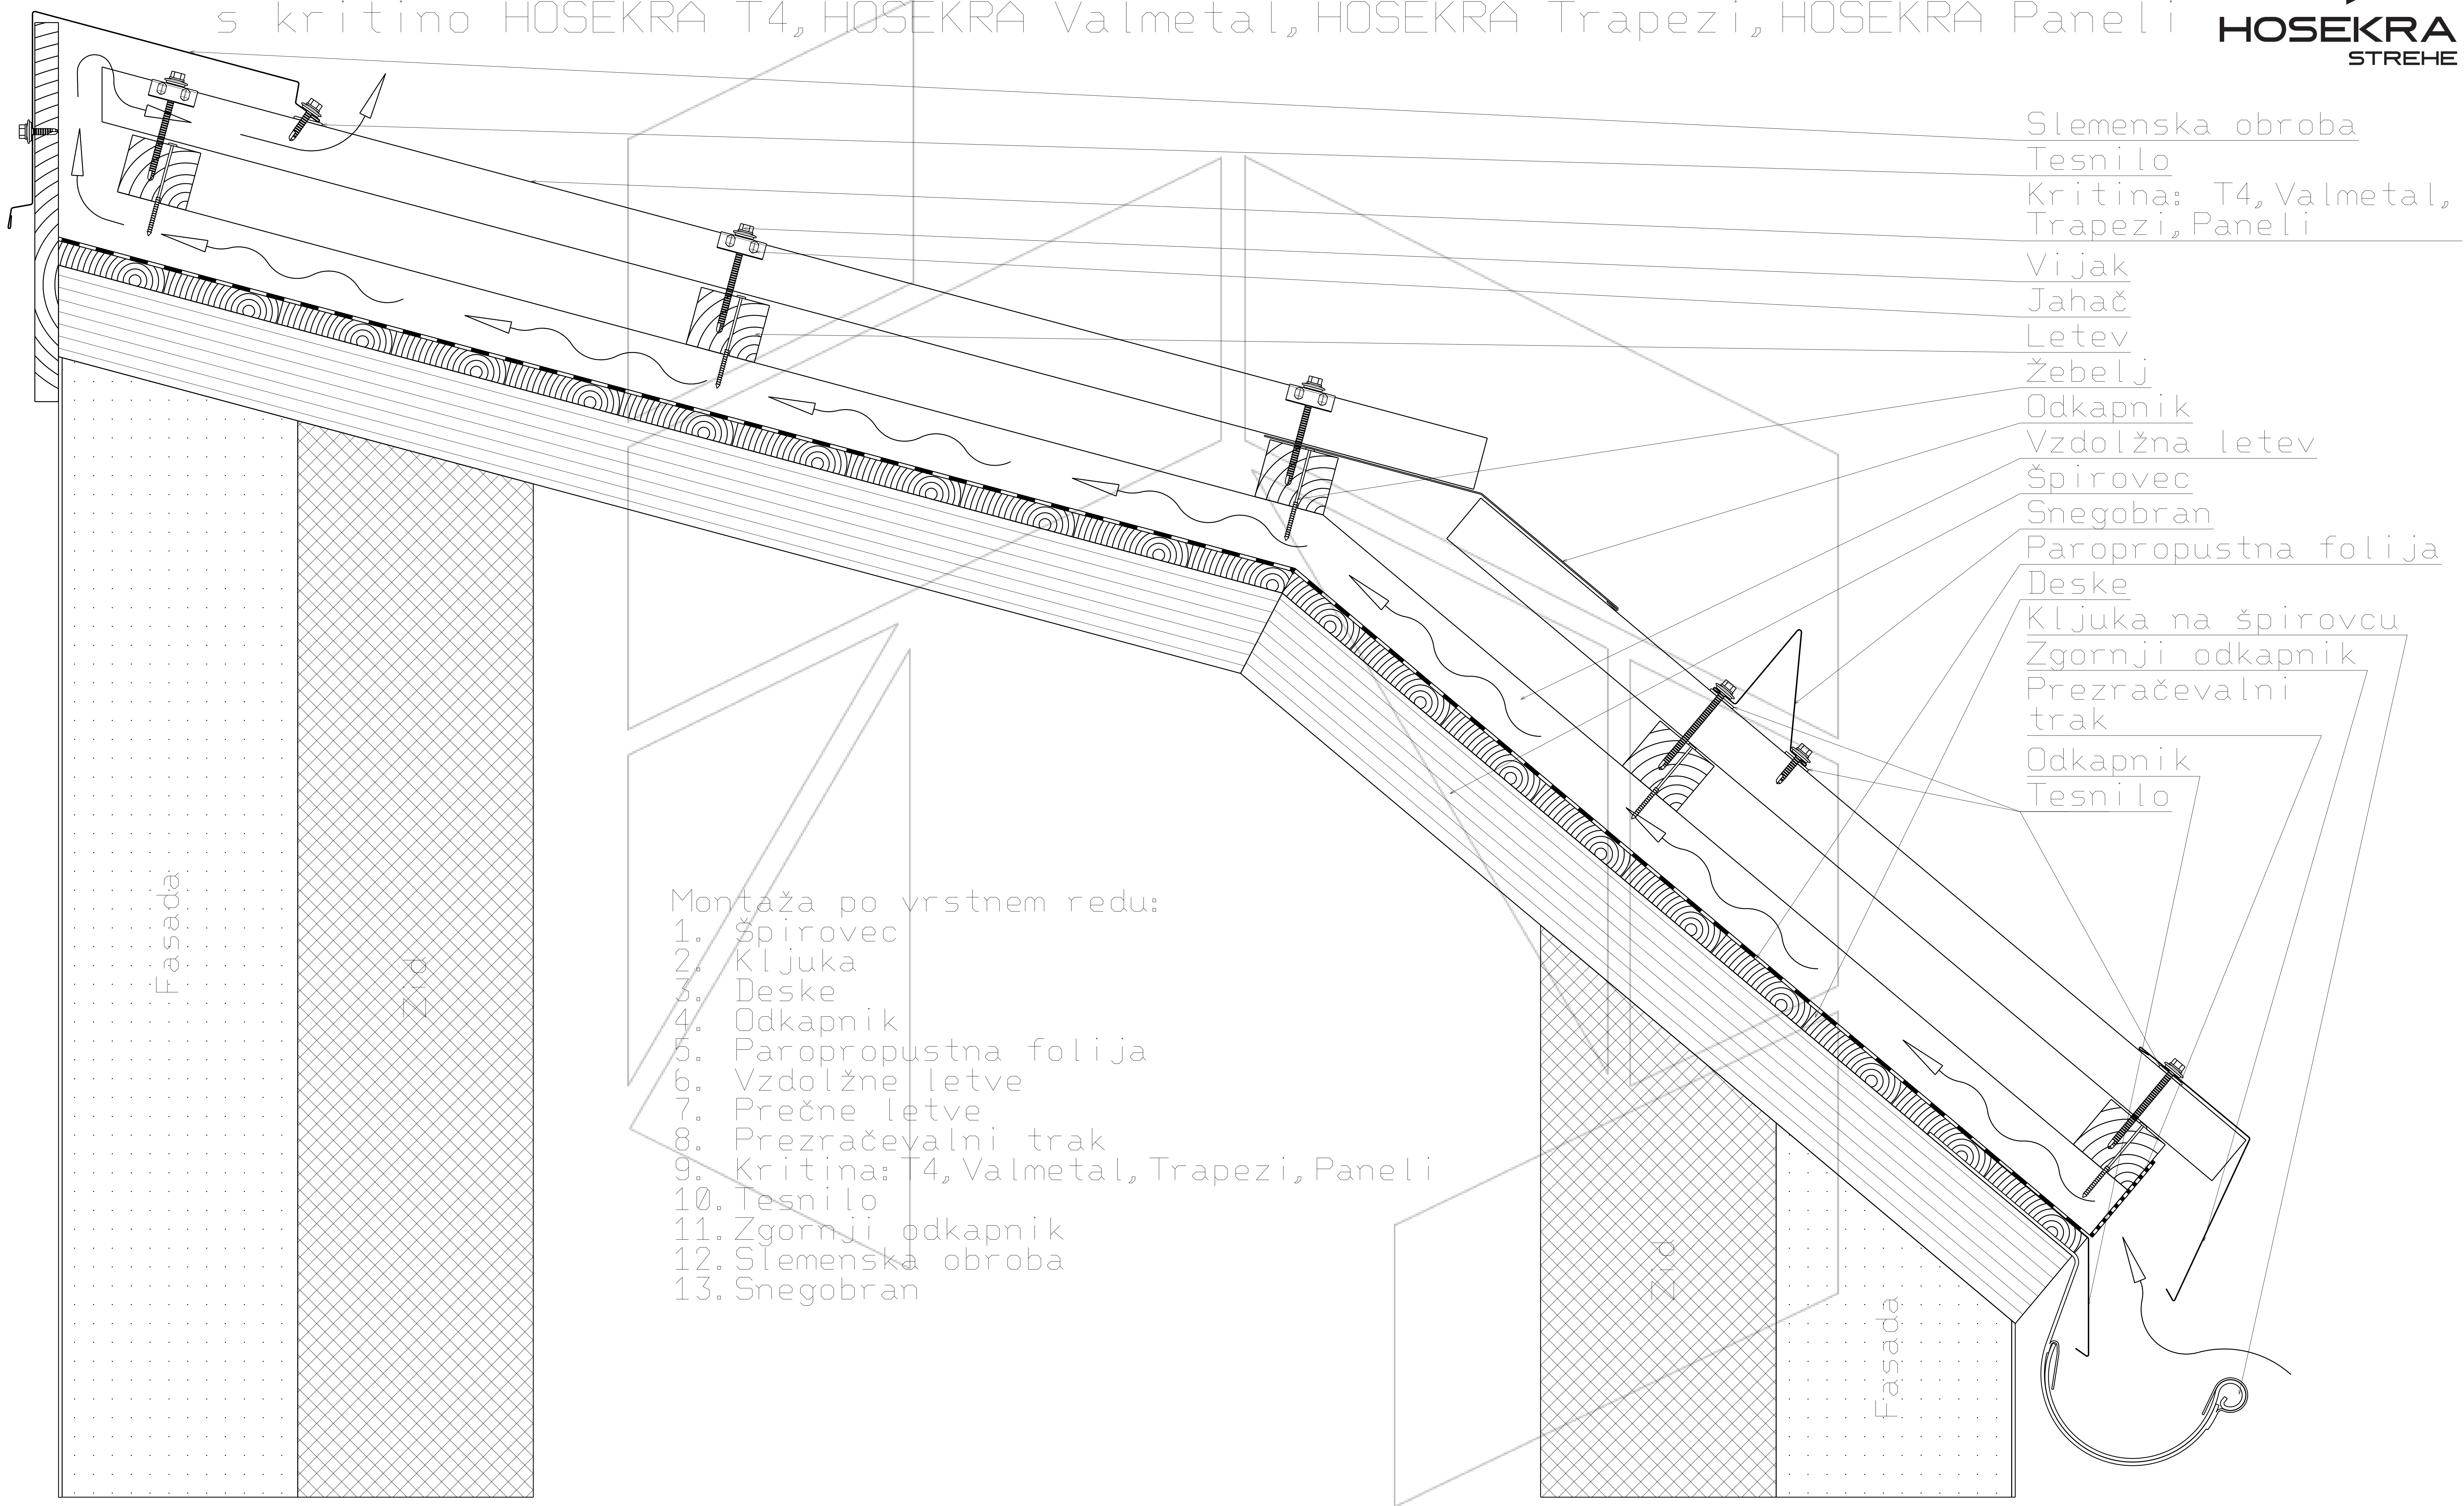

- Slemenska obroba
- Tesnilo
- Kritina: T4, Valmetal, Trapezi, Paneli
- Vijak
- Jahač
- Letev
- Žebelj
- Odkapnik
- Vzdolžna letev
- Špirovec
- Snegobran
- Paropropustna folija
- Deske
- Kljuka na špirovcu
- Zgornji odkapnik
- Prezračevalni trak
- Odkapnik
- Tesnilo

- Montaža po vrstnem redu:
1. Špirovec
  2. Kljuka
  3. Deske
  4. Odkapnik
  5. Paropropustna folija
  6. Vzdolžne letve
  7. Prečne letve
  8. Prezračevalni trak
  9. Kritina: T4, Valmetal, Trapezi, Paneli
  10. Tesnilo
  11. Zgornji odkapnik
  12. Slemenska obroba
  13. Snegobran

Fasada

Zid

Fasada

← Pretok zraka

Merilo 1:8

Tehnična risba je last proizvajalca HOSEKRA d.o.o. in je informativnega pomena.