


Presek strešine enokapne prezračevane strehe
s kritino HOSEKRA Bobrek

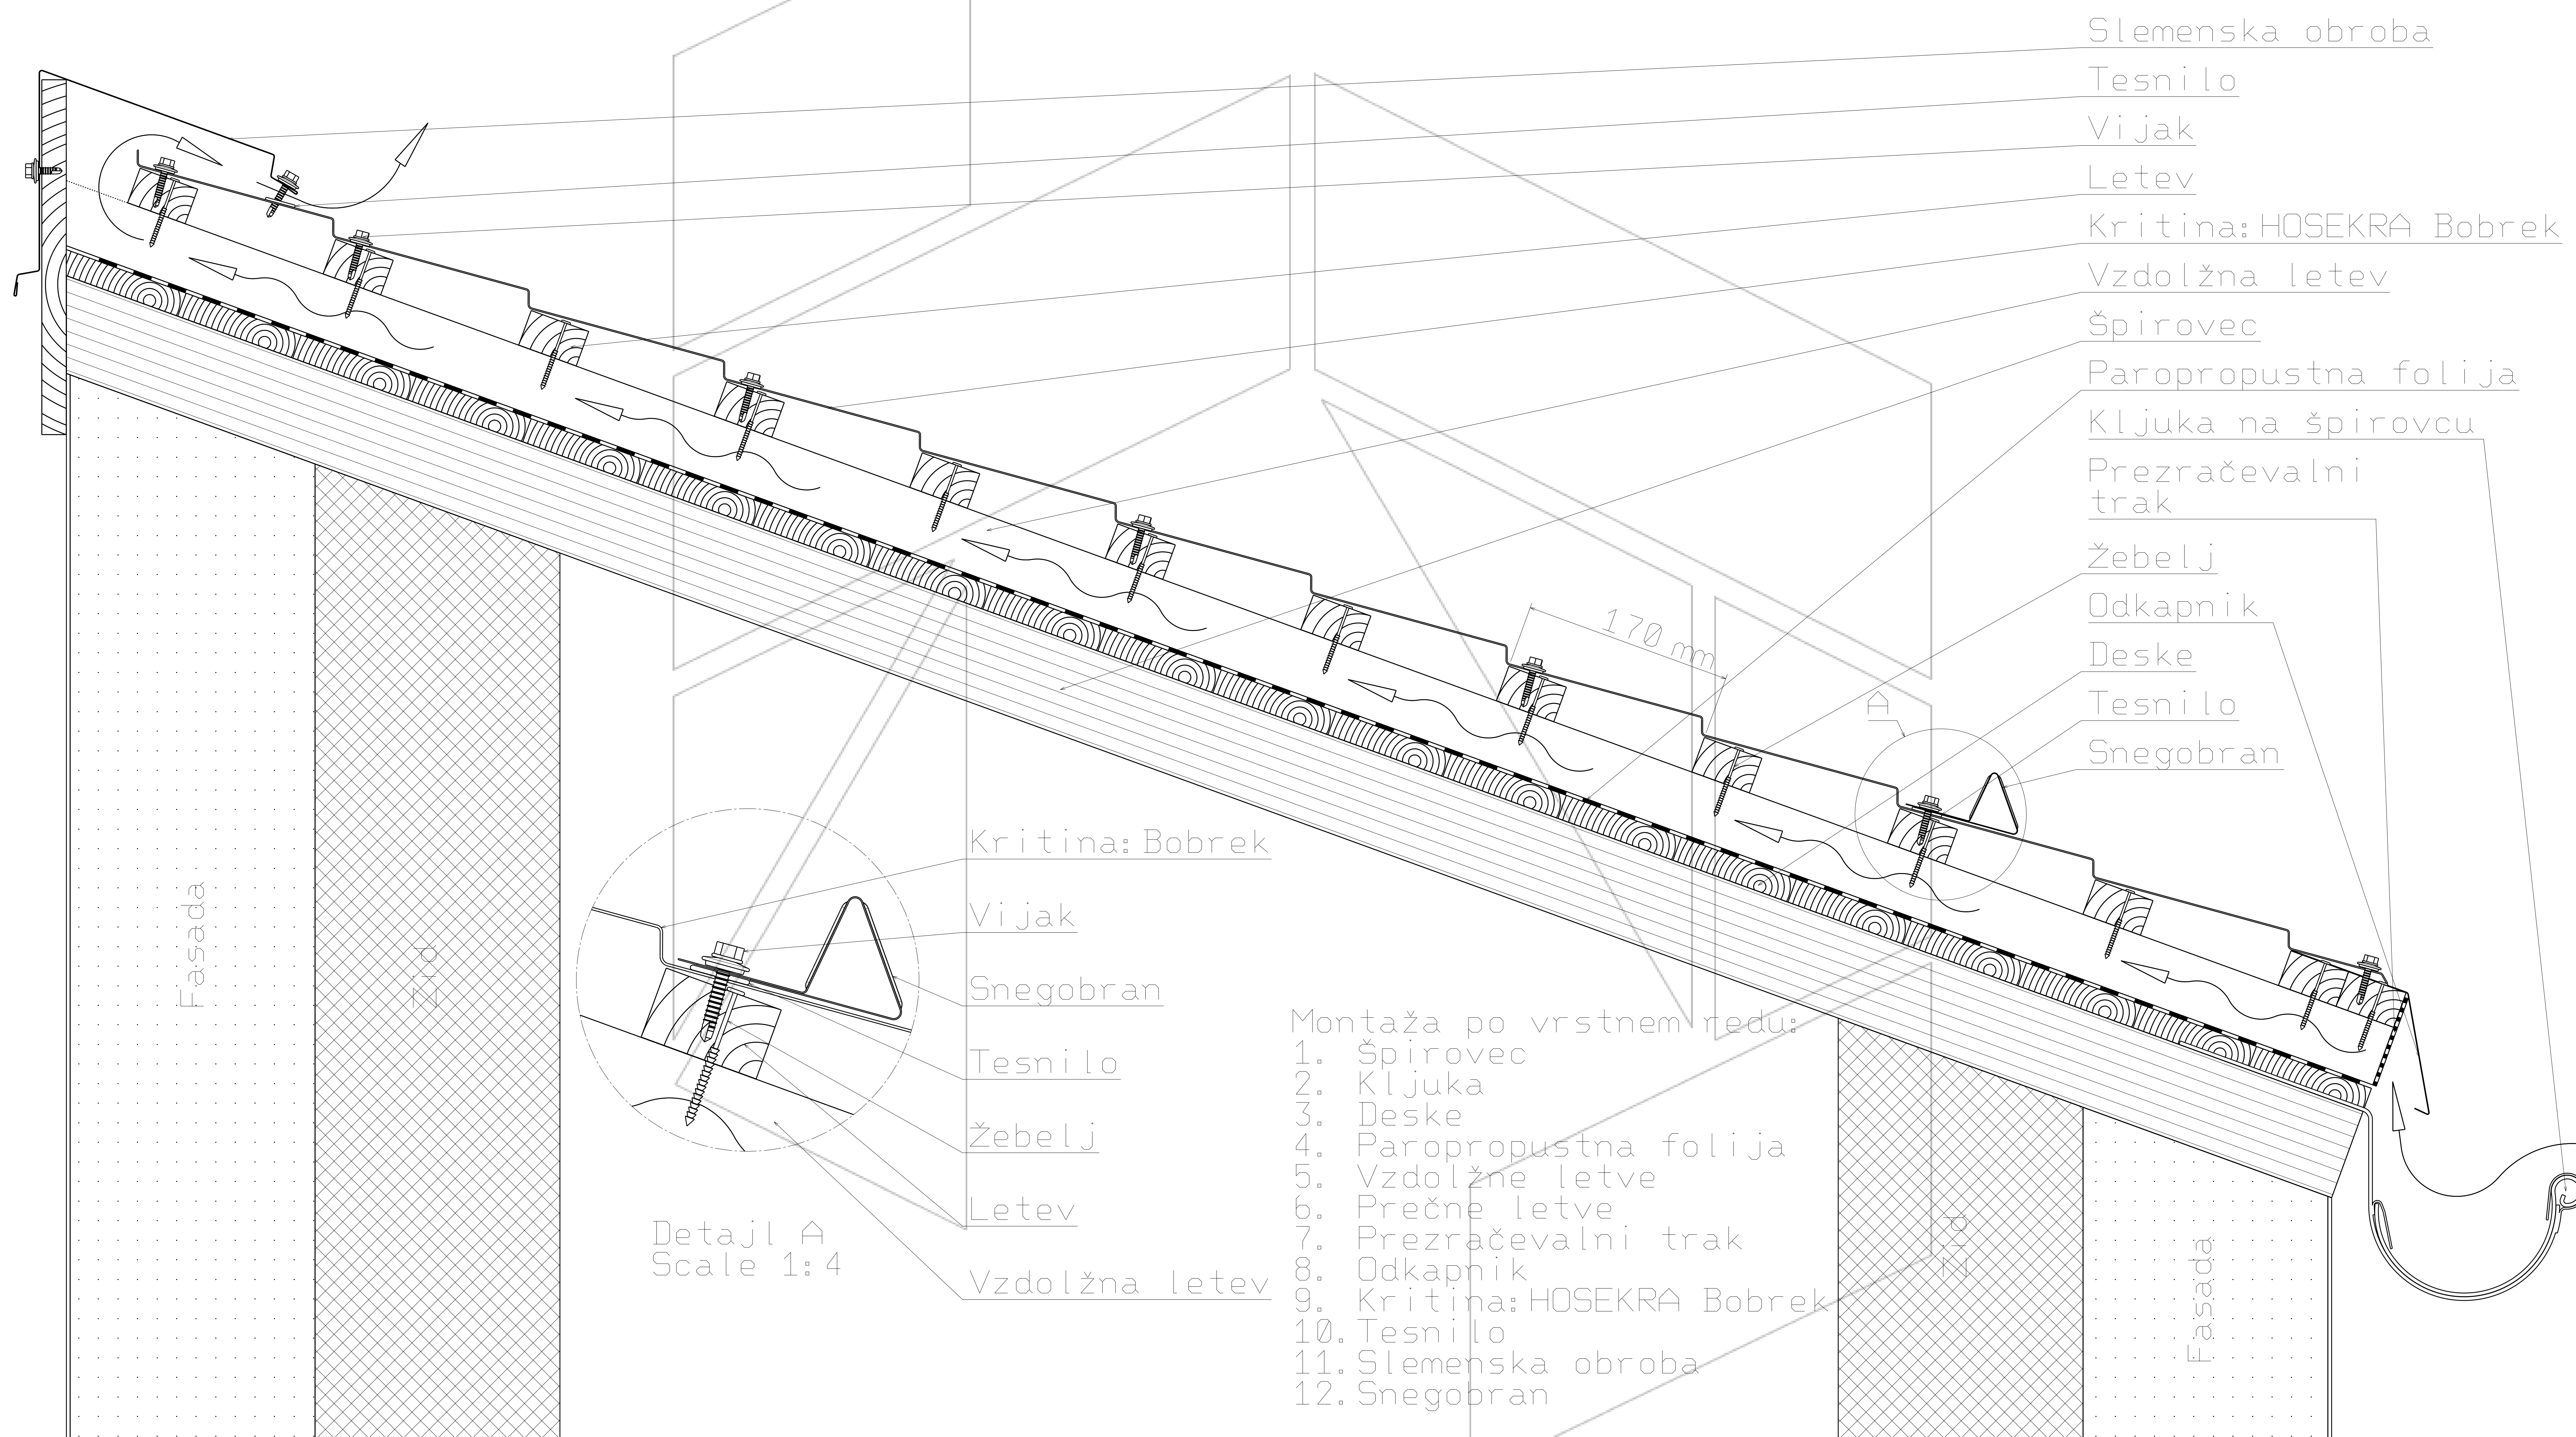

Detajl A
Scale 1:4

Montaža po vrstnem redu:

1. Špirovec
2. Kljuka
3. Deske
4. Paropropustna folija
5. Vzdolžne letve
6. Prečne letve
7. Prezračevalni trak
8. Odkapnik
9. Kritina: HOSEKRA Bobrek
10. Tesnilo
11. Slemenska obroba
12. Snegobran

← Pretok zraka

Merilo 1:8

Tehnična risba je last proizvajalca HOSEKRA d.o.o. in je informativnega pomena.