


Presek strešine pri skritem žlebu prezračevane strehe  
s kritino HOSEKRA Bobrek

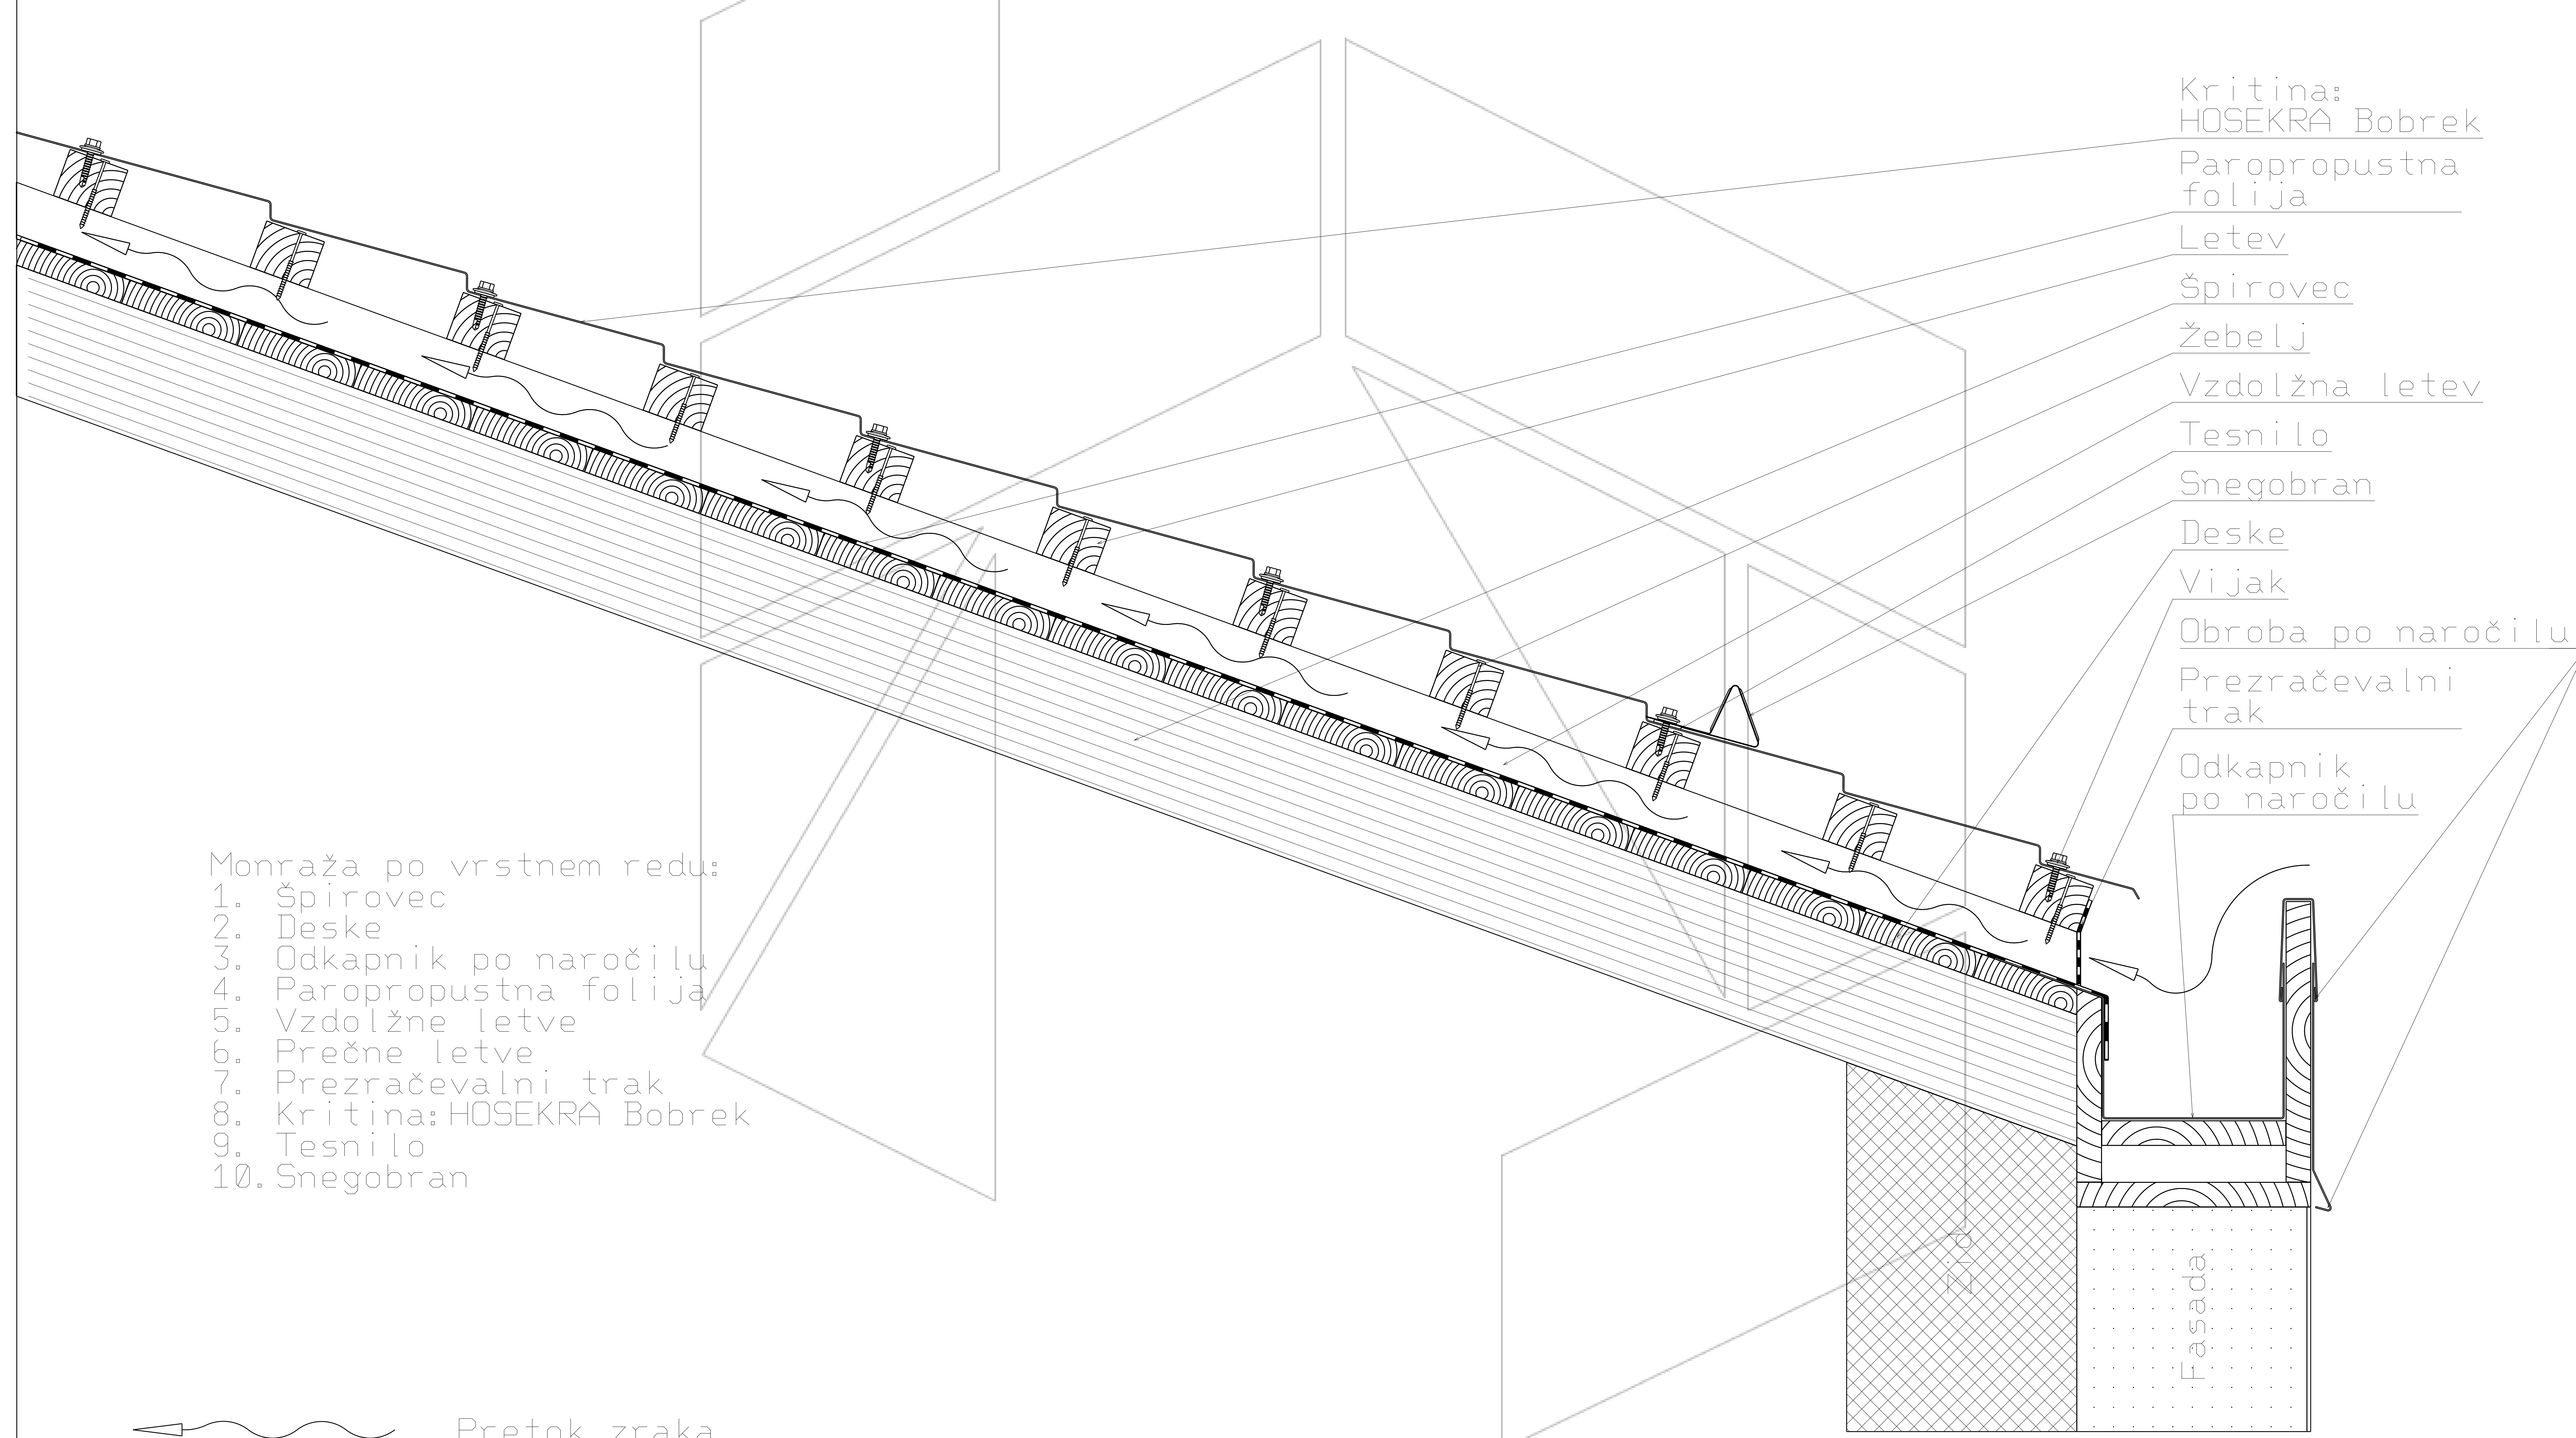

- Kritina:  
HOSEKRA Bobrek
- Paropropustna  
folija
- Letev
- Špirovec
- Žebelj
- Vzdolžna letev
- Tesnilo
- Snegobran
- Deske
- Vijak
- Obroba po naročilu
- Prezračevalni  
trak
- Odkapnik  
po naročilu

- Monraža po vrstnem redu:
1. Špirovec
  2. Deske
  3. Odkapnik po naročilu
  4. Paropropustna folija
  5. Vz dolžne letve
  6. Prečne letve
  7. Prezračevalni trak
  8. Kritina: HOSEKRA Bobrek
  9. Tesnilo
  10. Snegobran

 Pretok zraka

Merilo 1:8

Tehnična risba je last proizvajalca HOSEKRA d.o.o. in je informativnega pomena.