




HOSEKRA
DACH

Dachneigung HOSEKRA Glatt oder mit Granulat

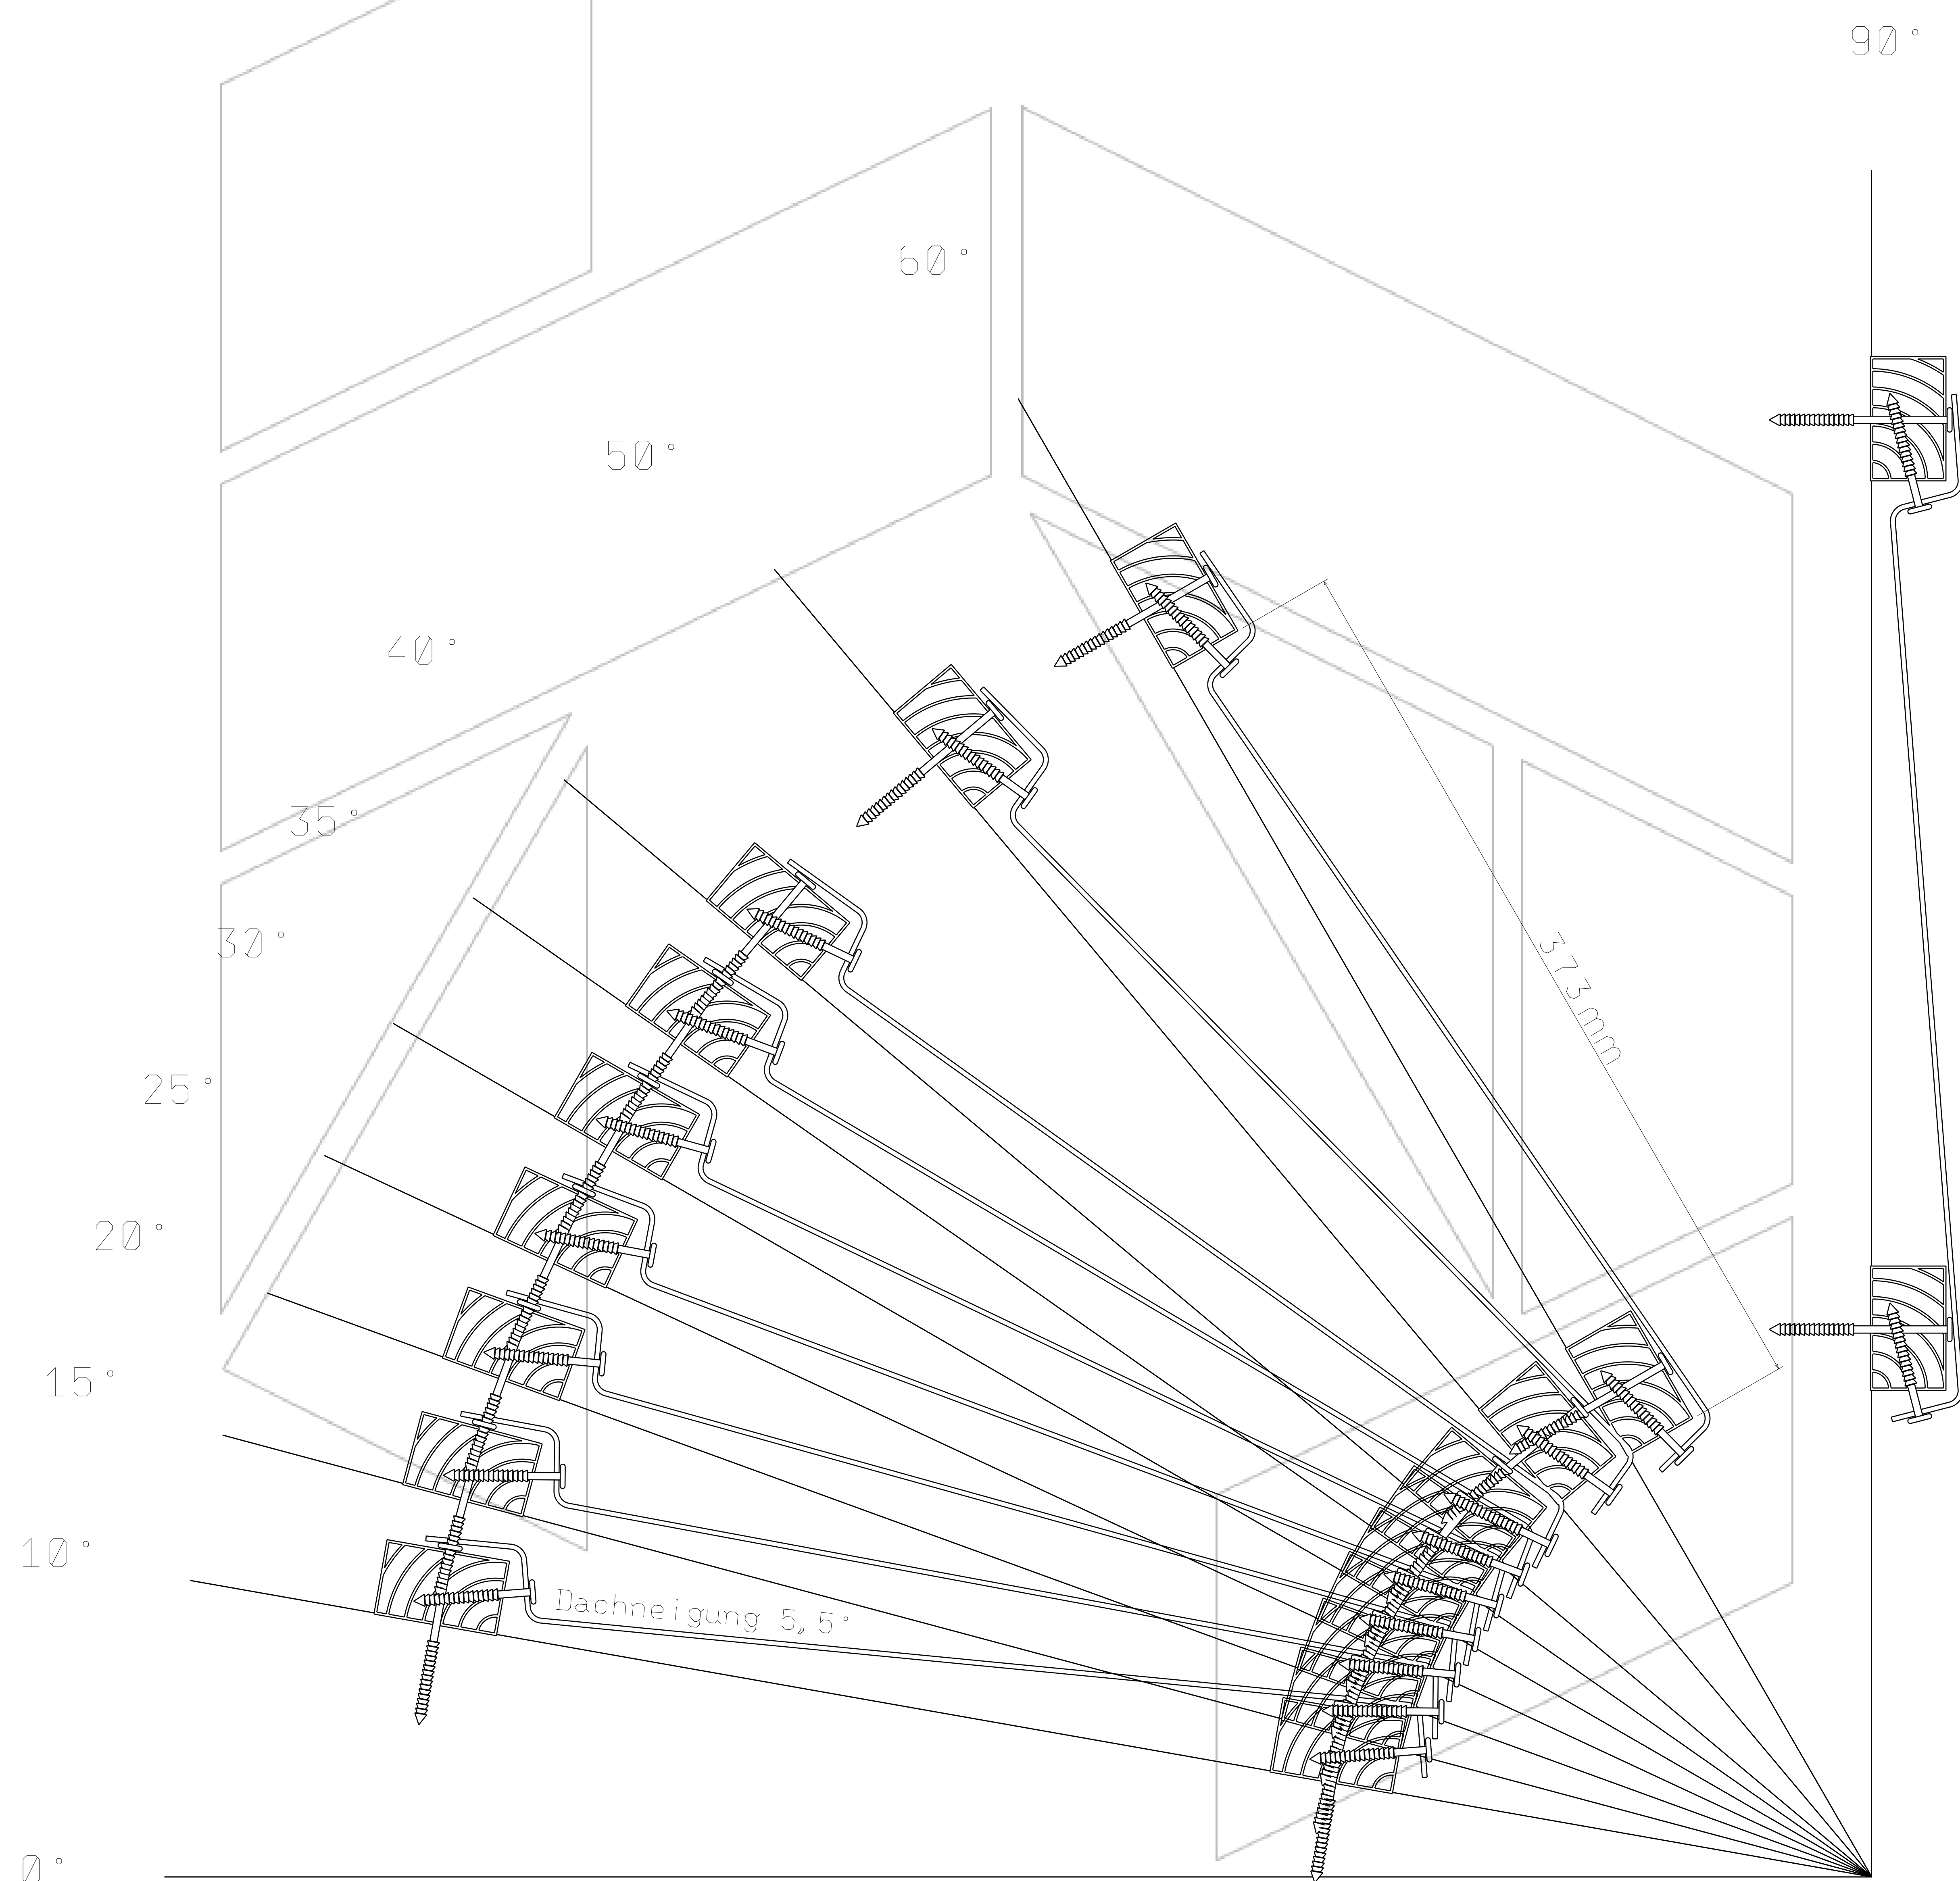

Scale 1:5