





Detail der Traufe am Dach mit Bedachung
HOSEKRA Stratos, HOSEKRA Valmetal mit Abdruck

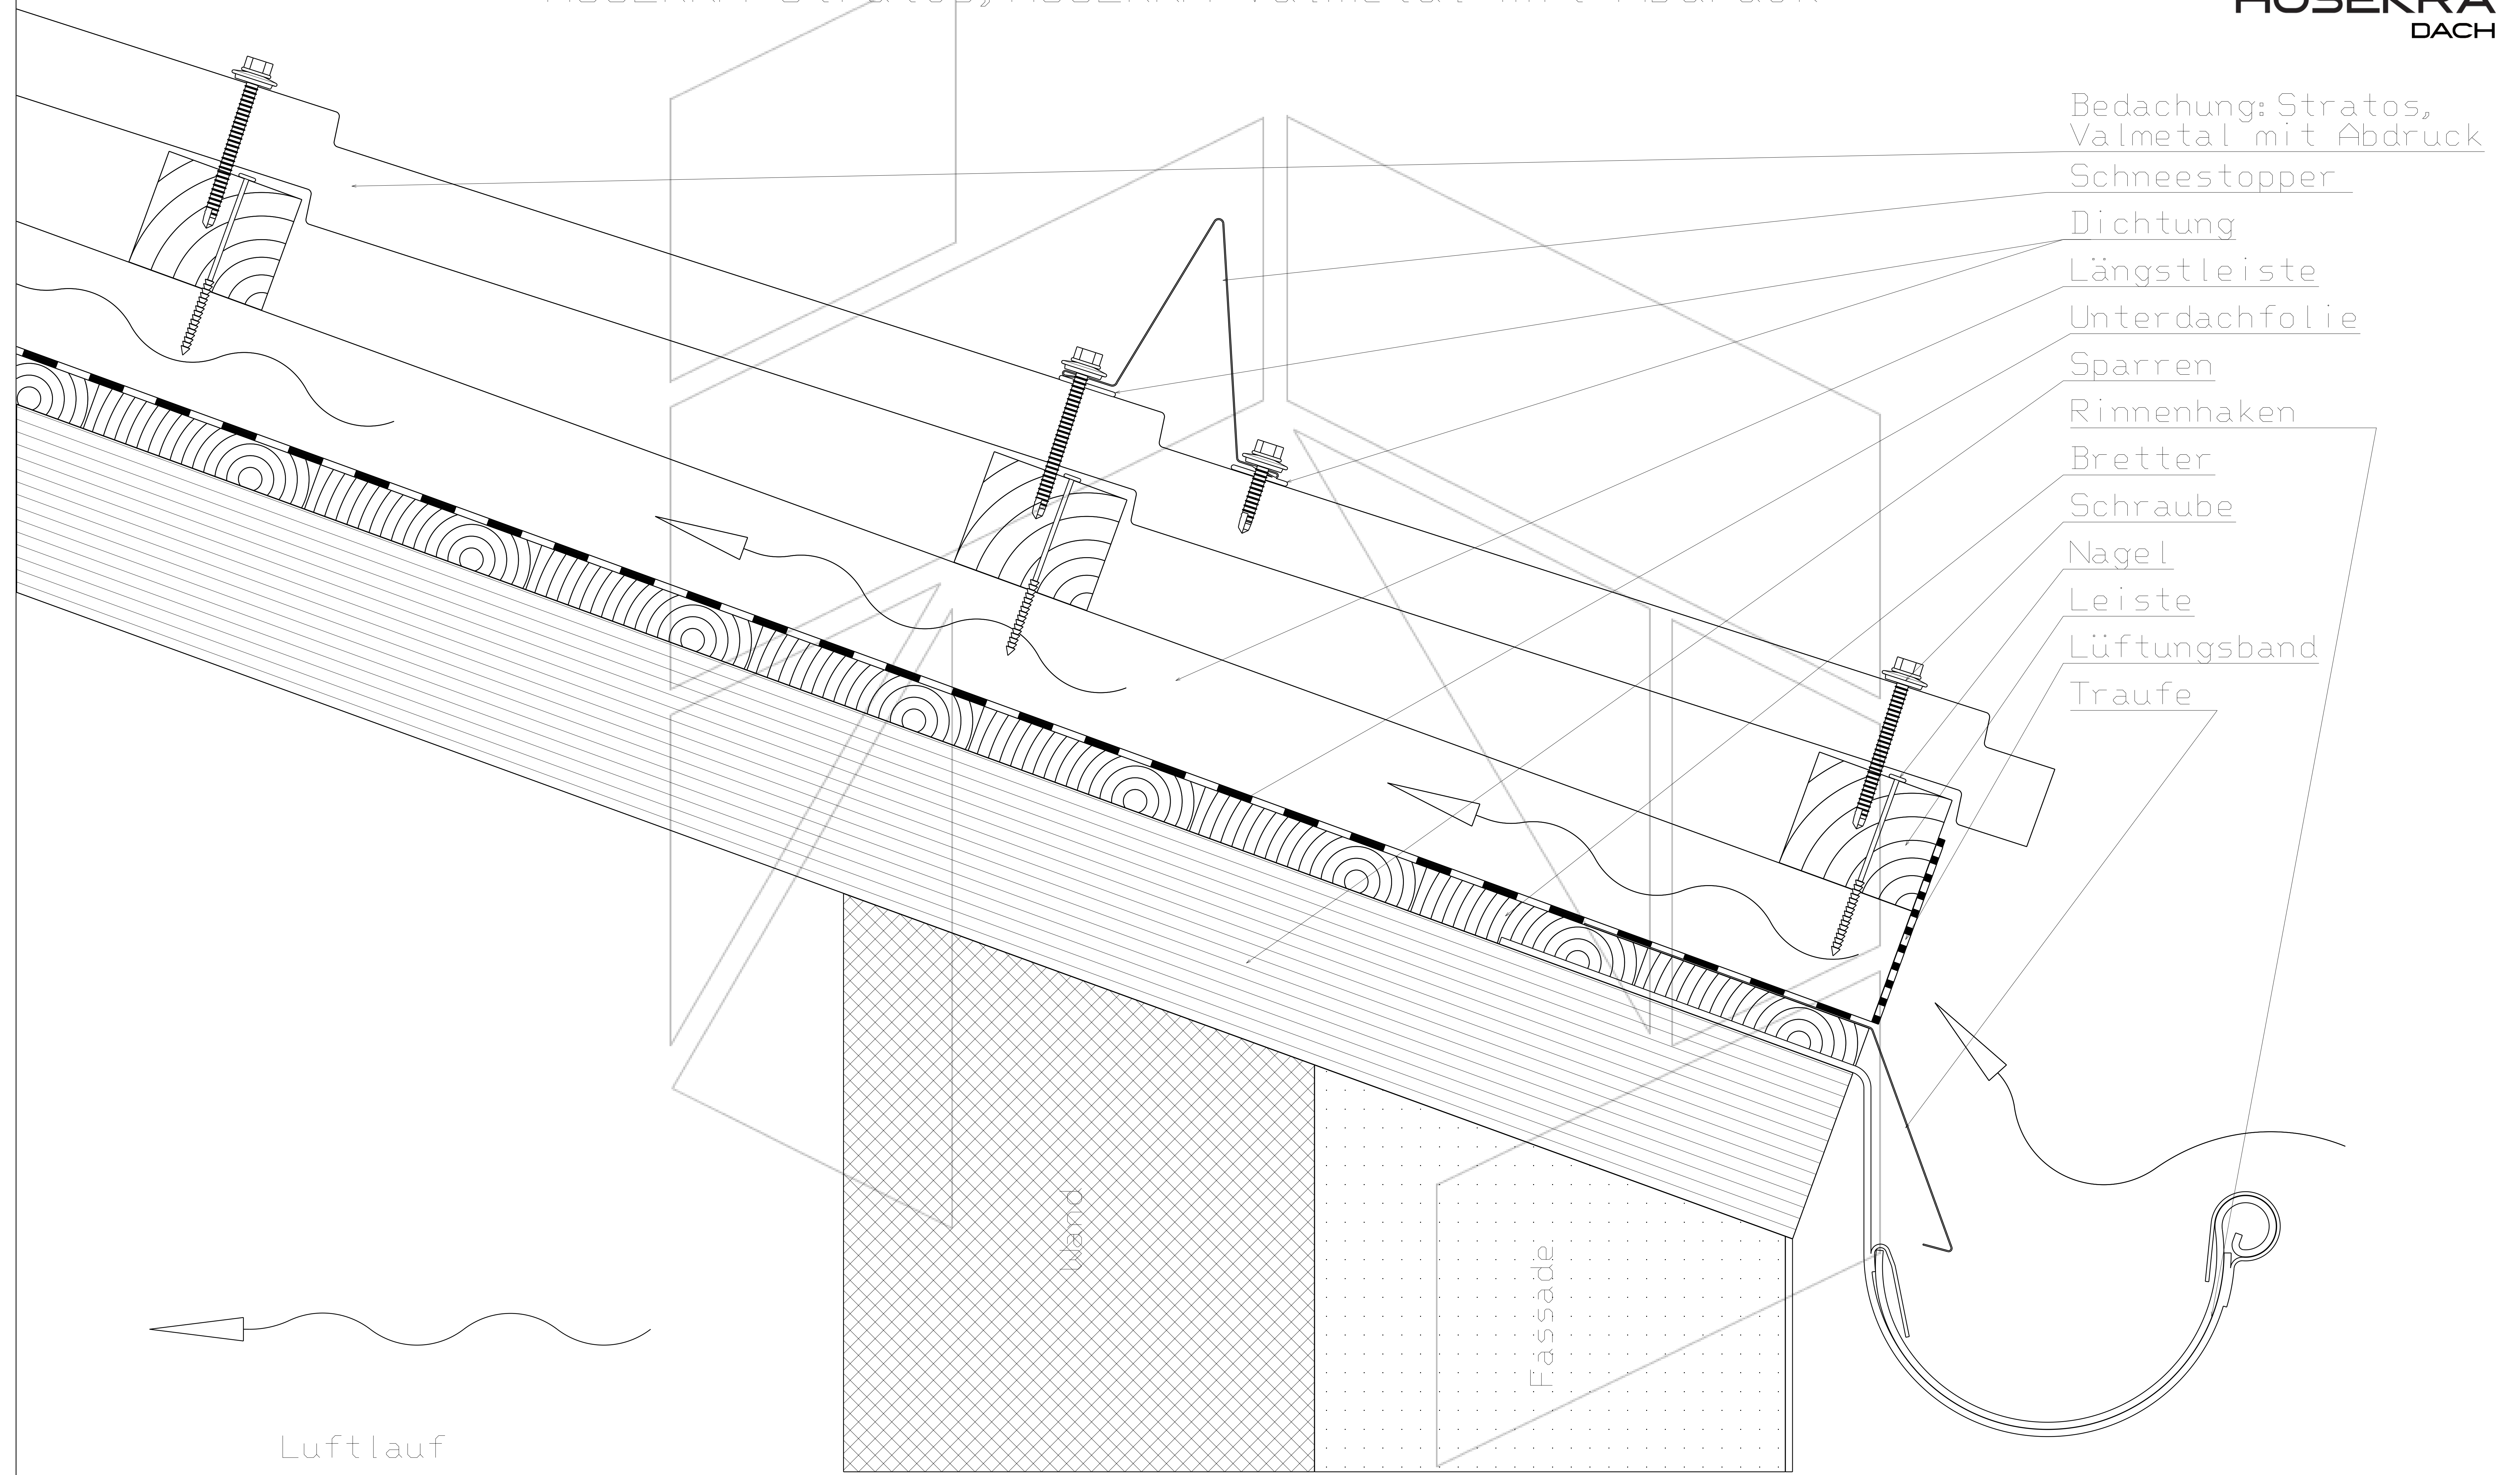

- Bedachung: Stratos,
Valmetal mit Abdruck
- Schneestopper
- Dichtung
- Längstleiste
- Unterdachfolie
- Sparren
- Rinnenhaken
- Bretter
- Schraube
- Nagel
- Leiste
- Lüftungsband
- Traufe

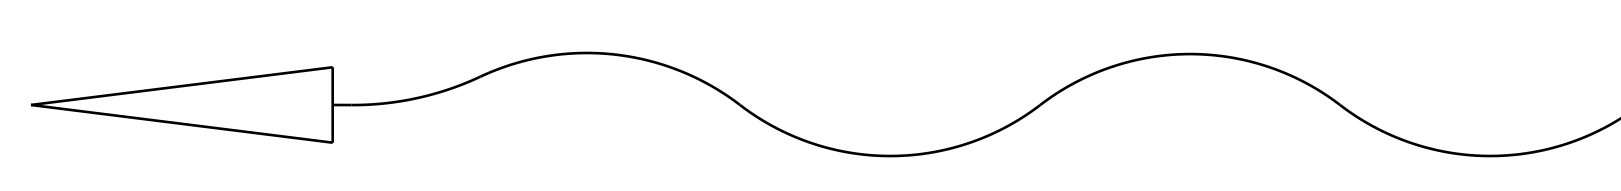

Luftlauf

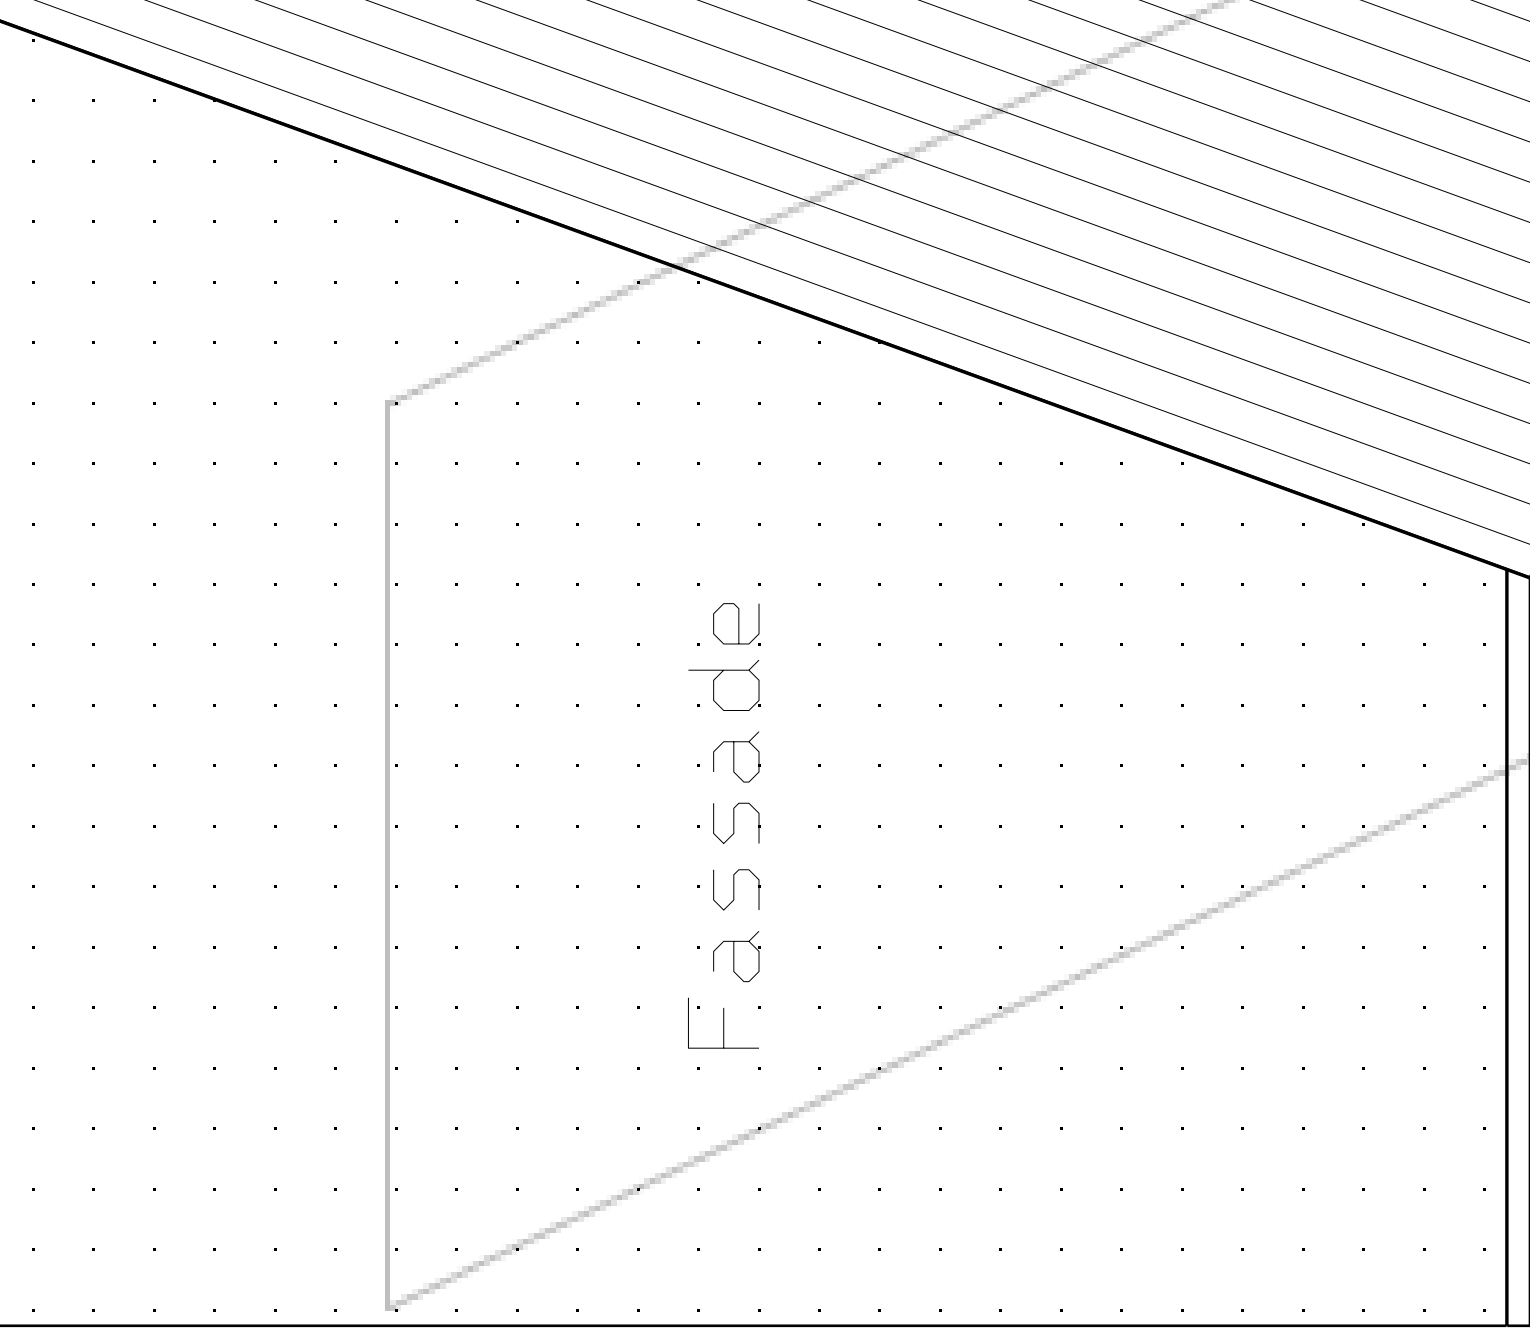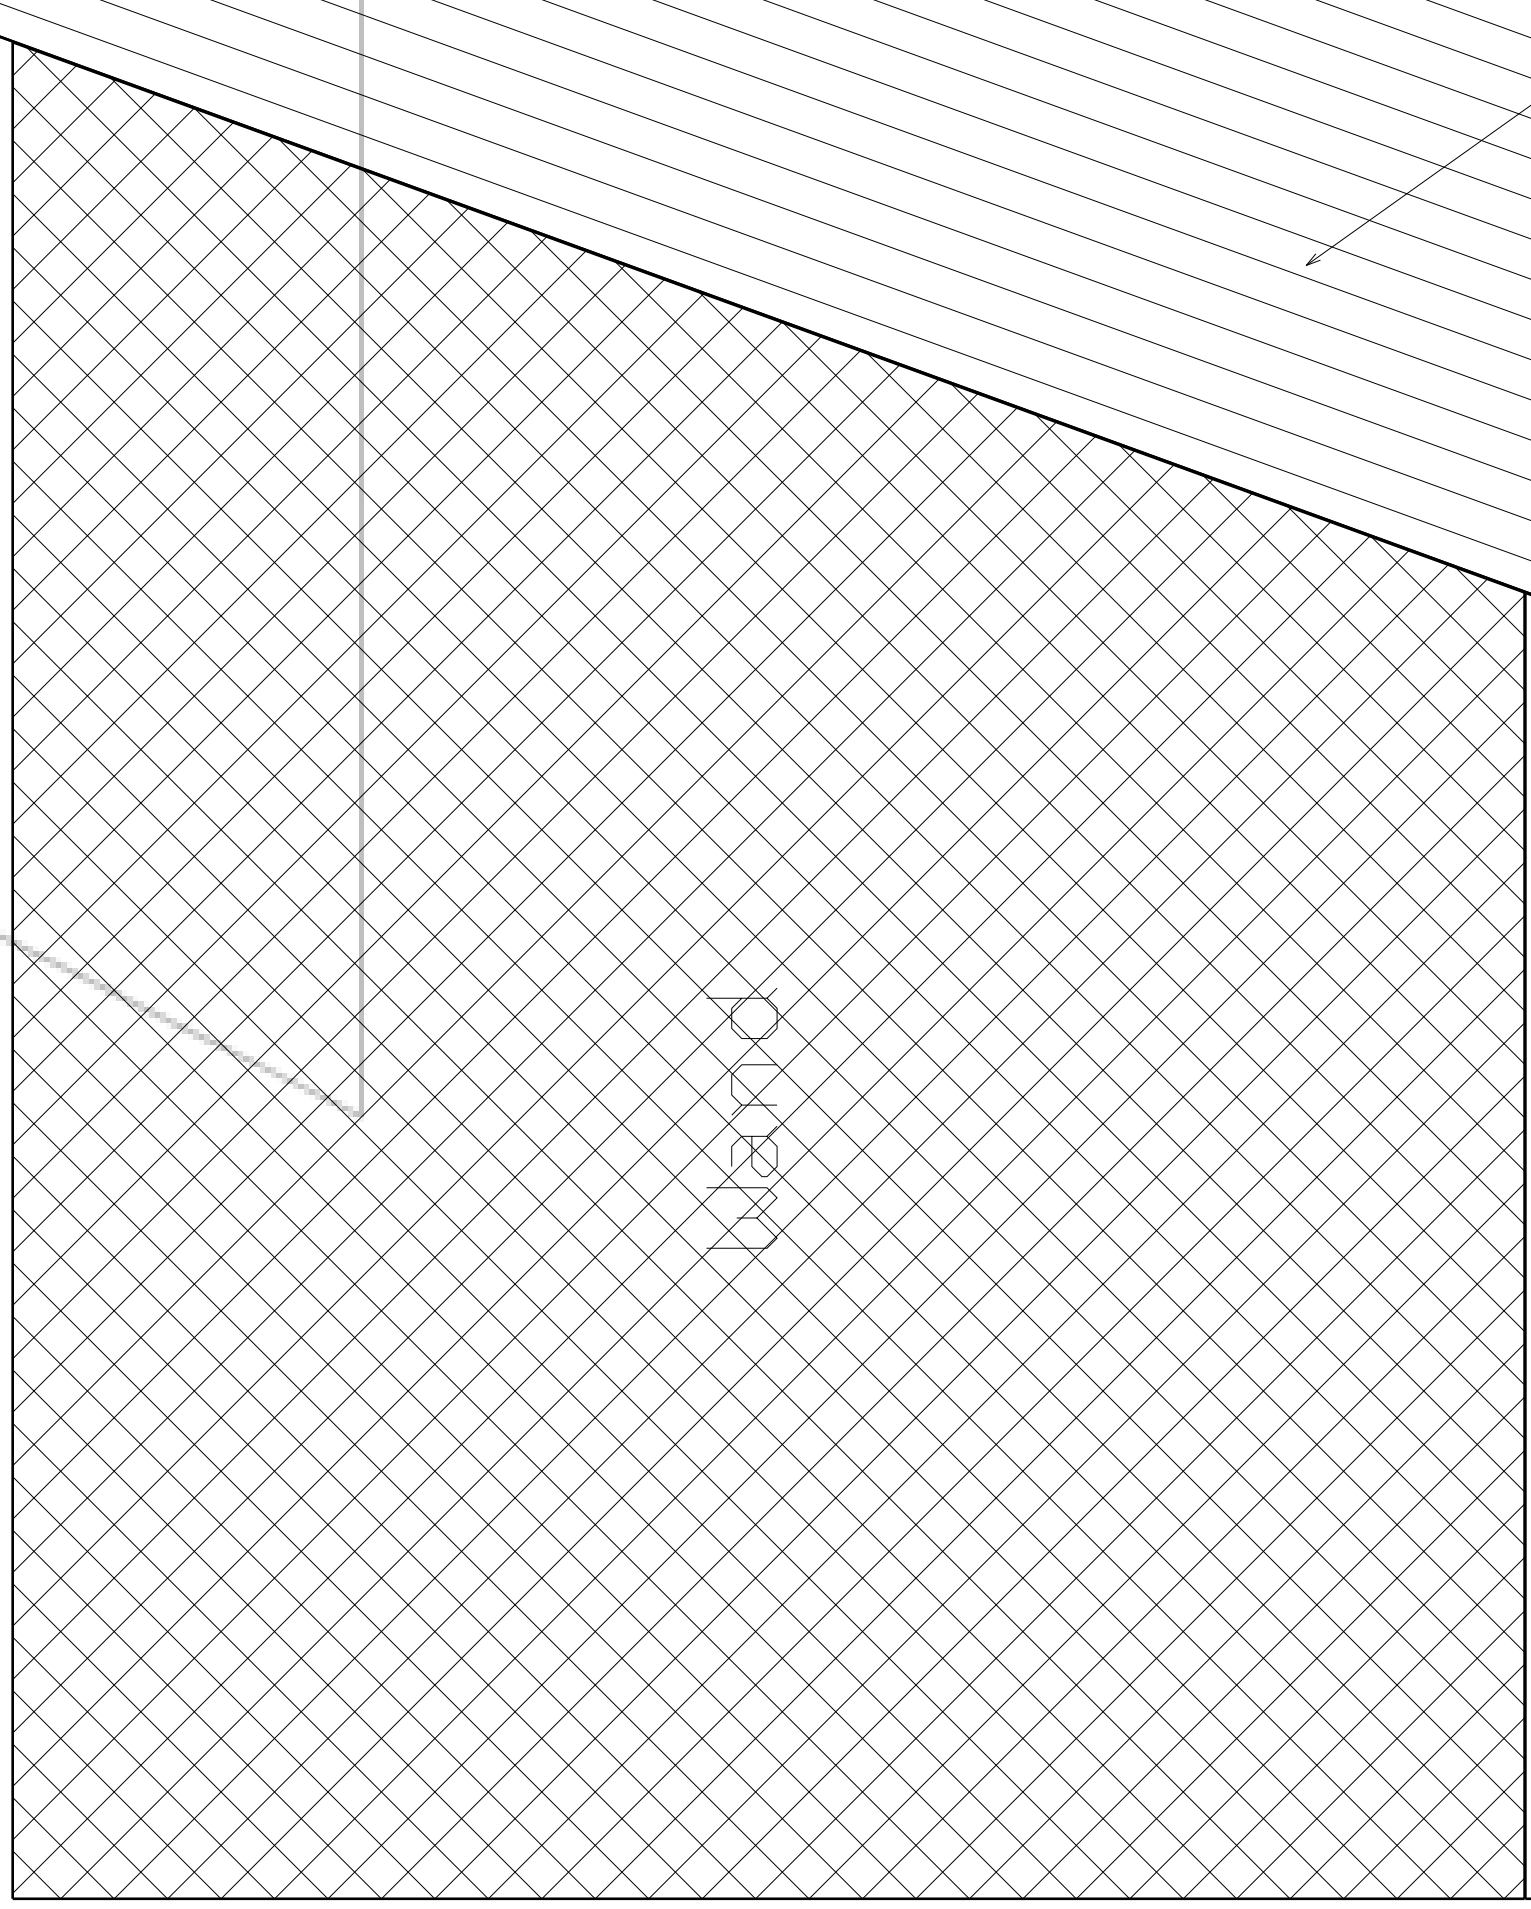

Scale 1:4

Technische Zeichnung ist Eigentum des Herstellers HOSEKRA d.o.o. und ist nur für Informationszweck geeignet.