





HOSEKRA
DACH

Detail von First des Pultdaches
HOSEKRA T4, HOSEKRA Valmetal,
HOSEKRA Trapezen, HOSEKRA Paneelen

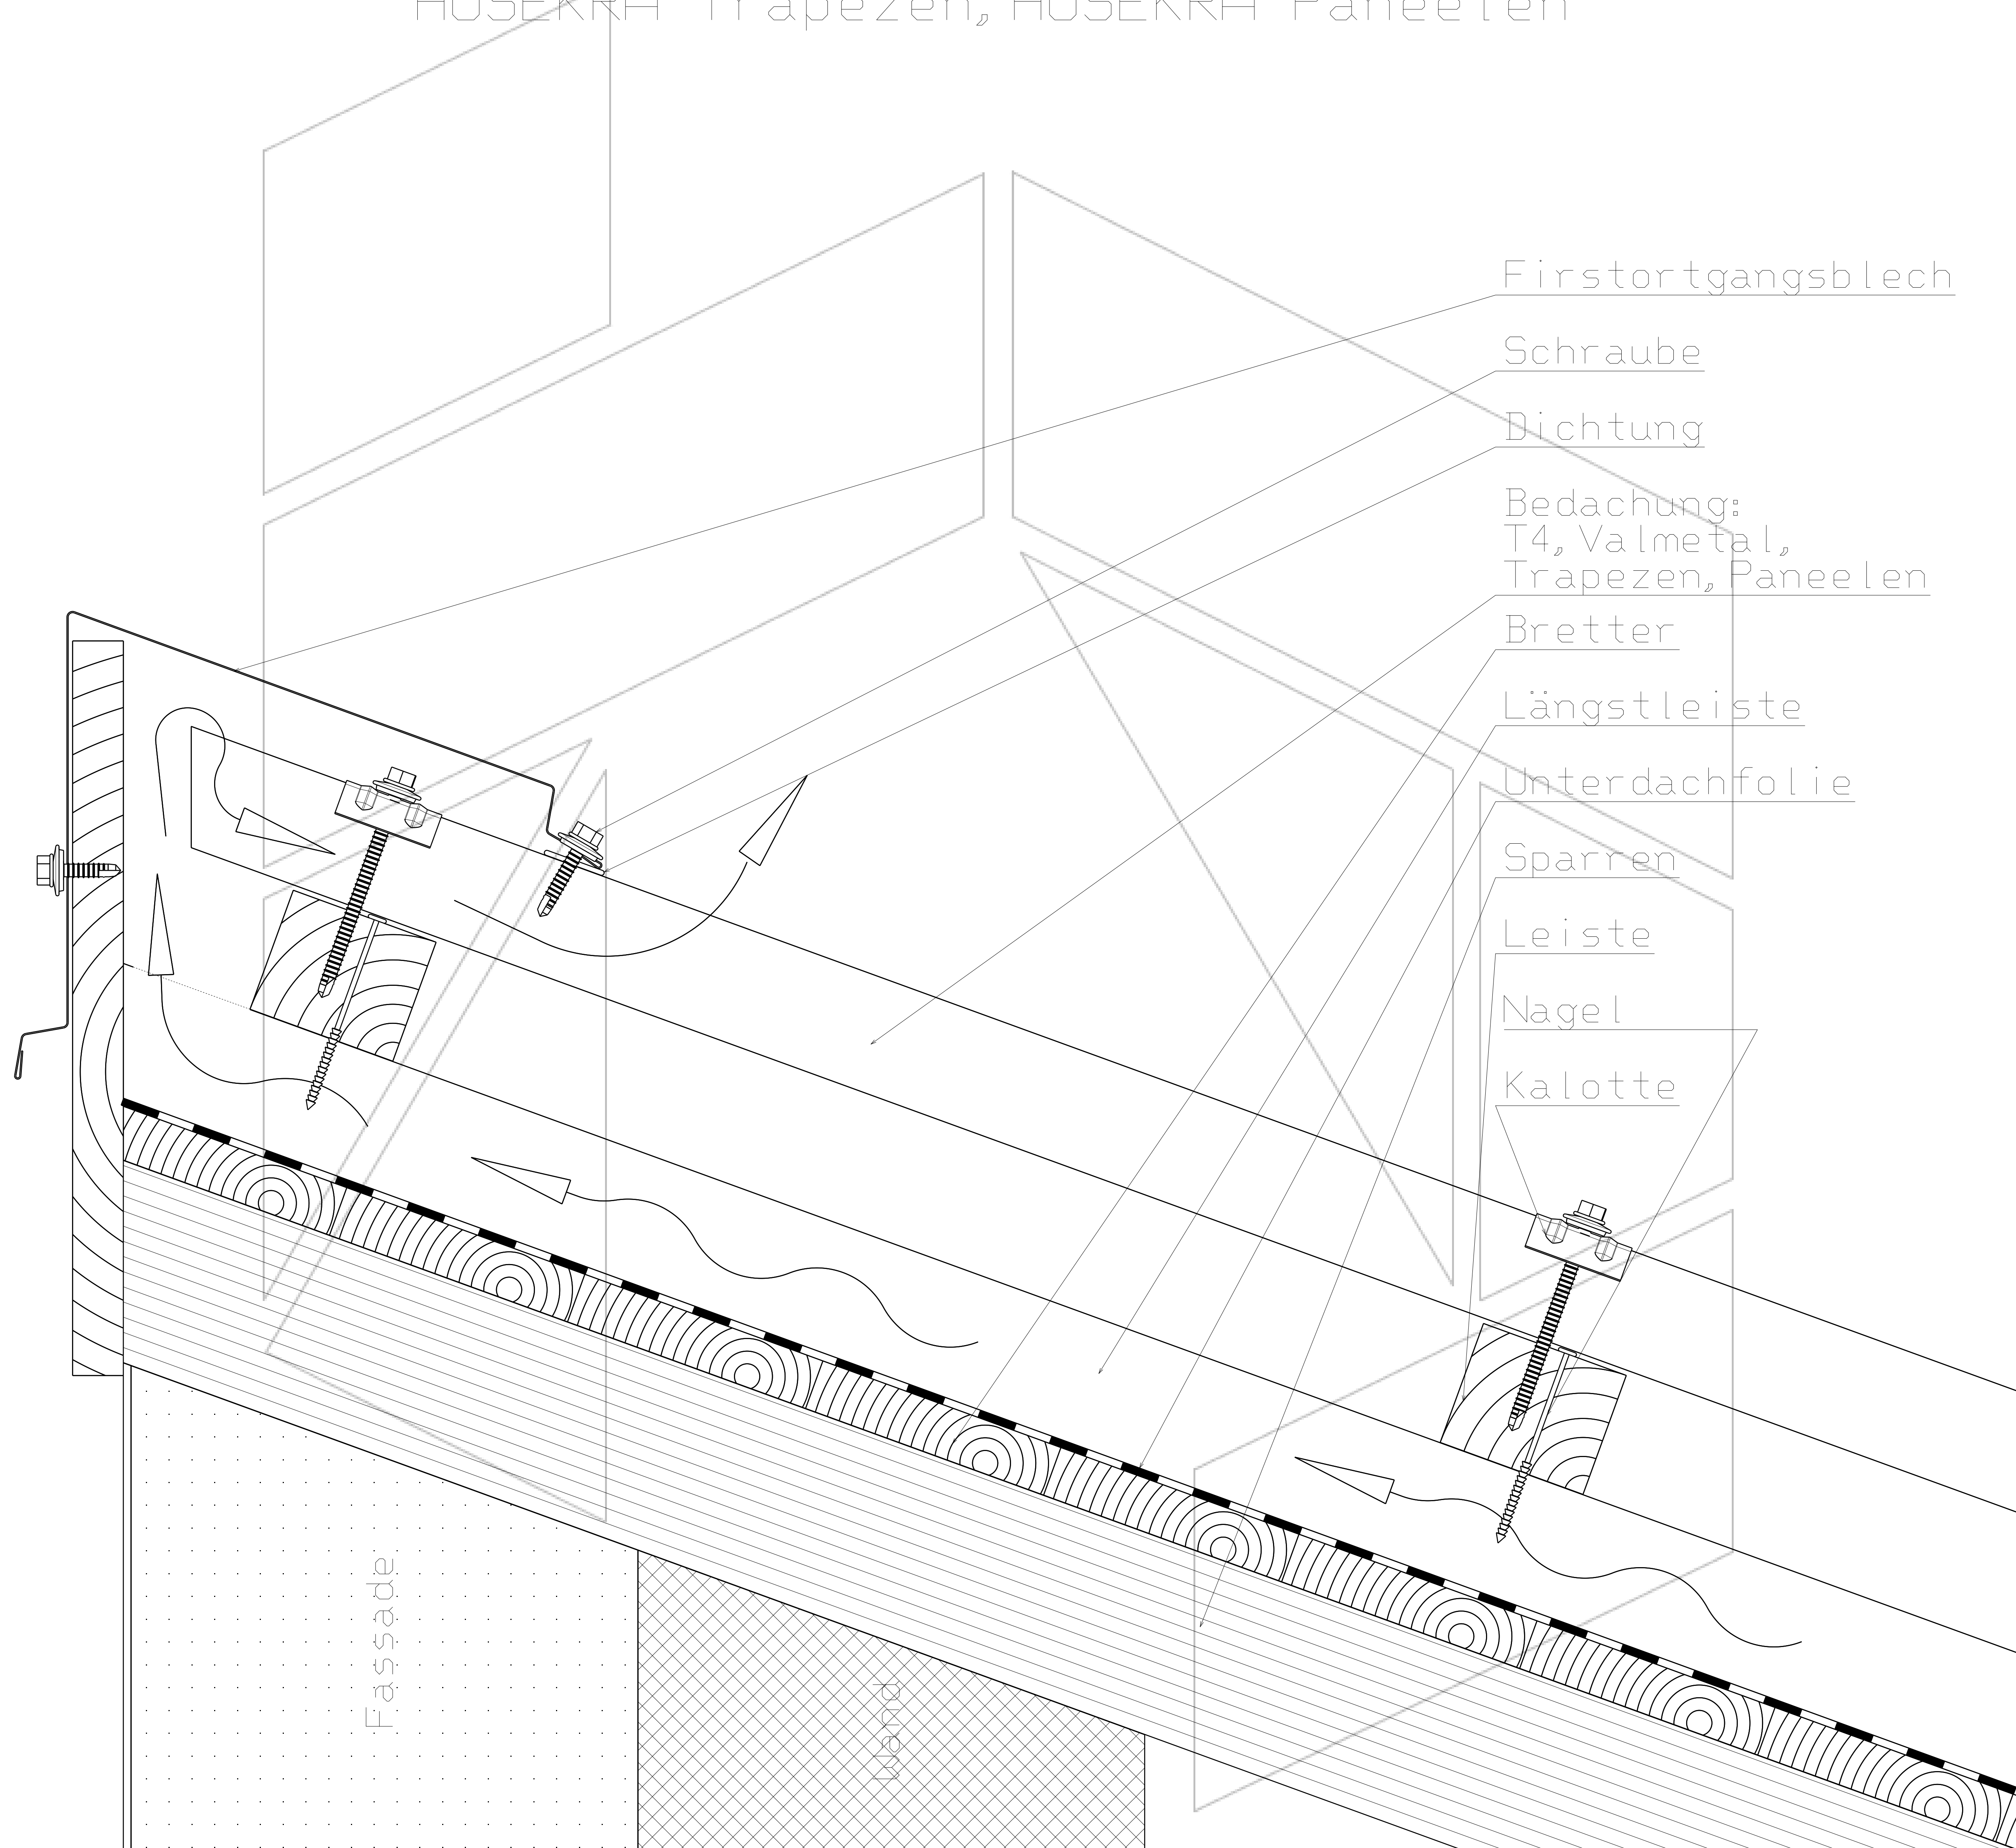

Scale 2:9

Technische Zeichnung ist Eigentum des Herstellers HOSEKRA d.o.o. und ist nur für Informationszweck geeignet.

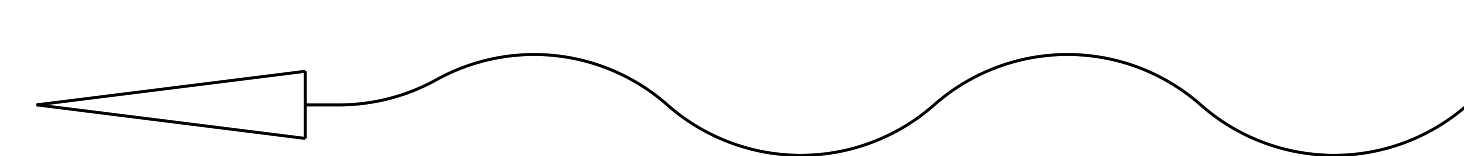 Luftlauf