
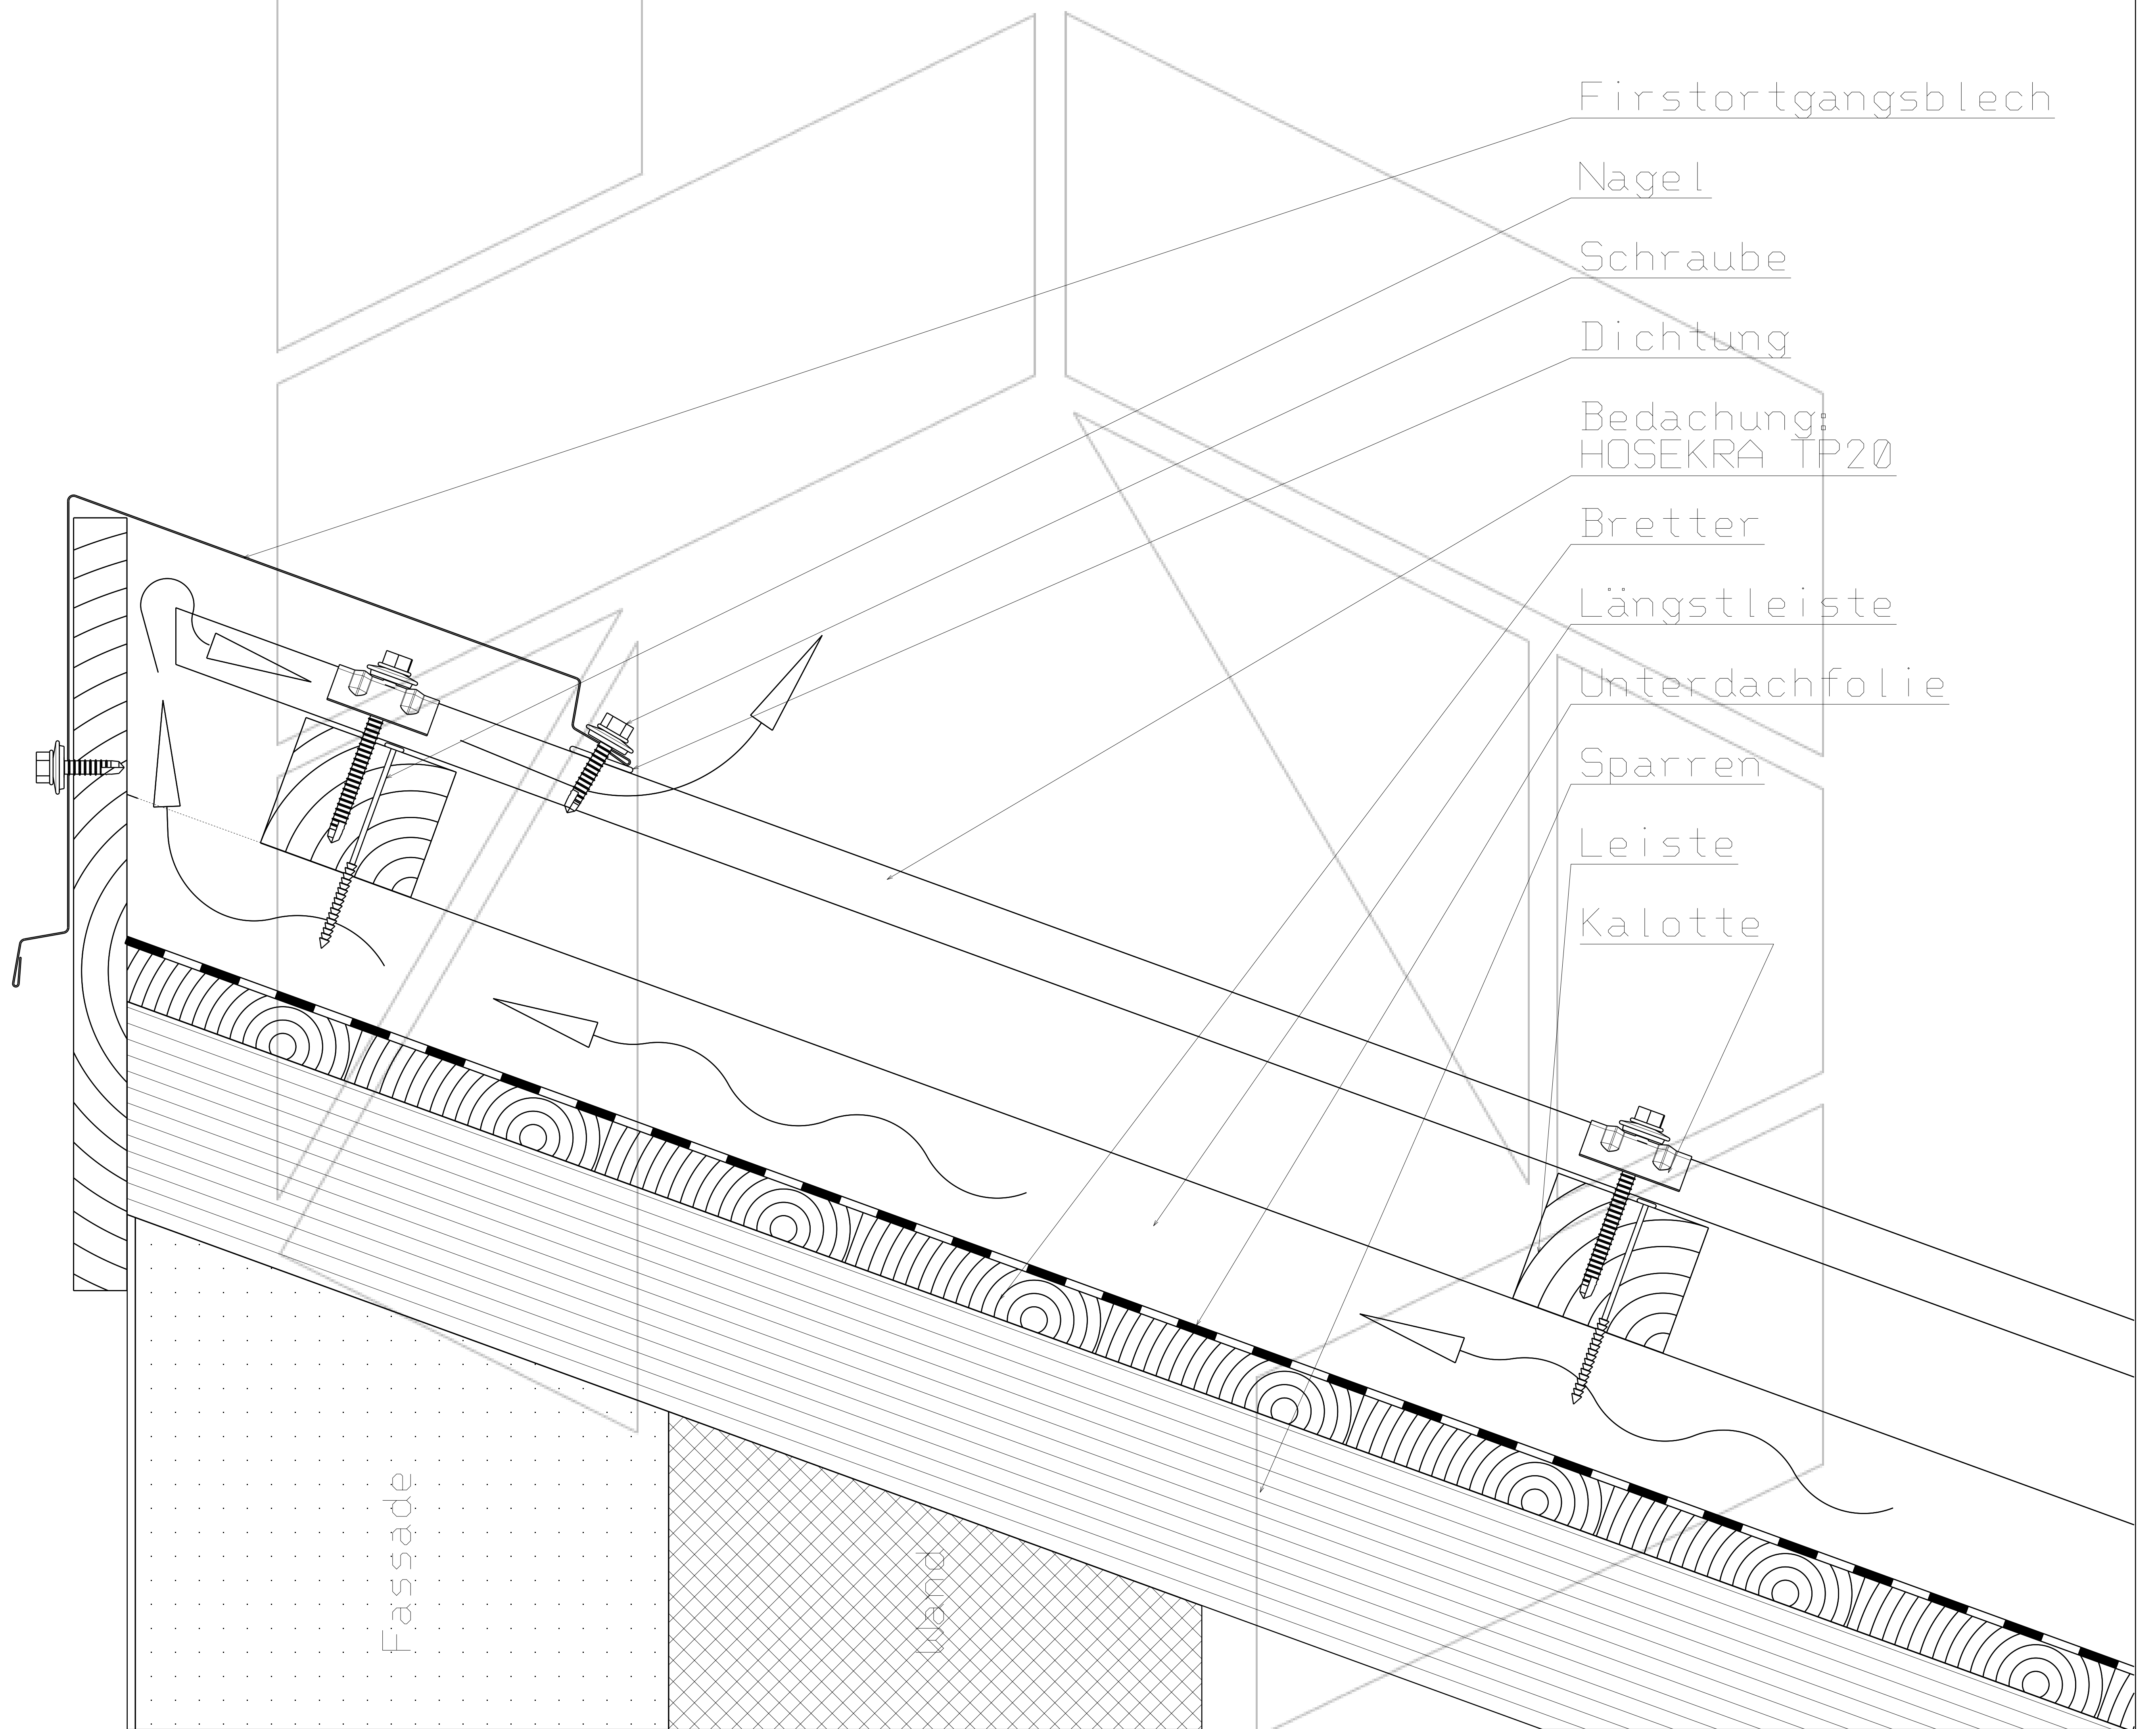


Detail von First des Pultdaches mit Bedachung
HOSEKRA TP20

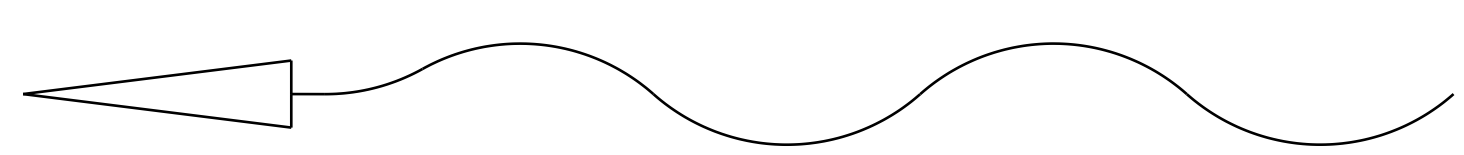

Scale 2:9

Technische Zeichnung ist Eigentum des Herstellers HOSEKRA d.o.o. und ist nur für Informationszweck geeignet.

 Luftlauf