


Detail von Halbrunden First von Satteldach mit Bedachung
HOSEKRA mit Granulat, HOSEKRA Glatt

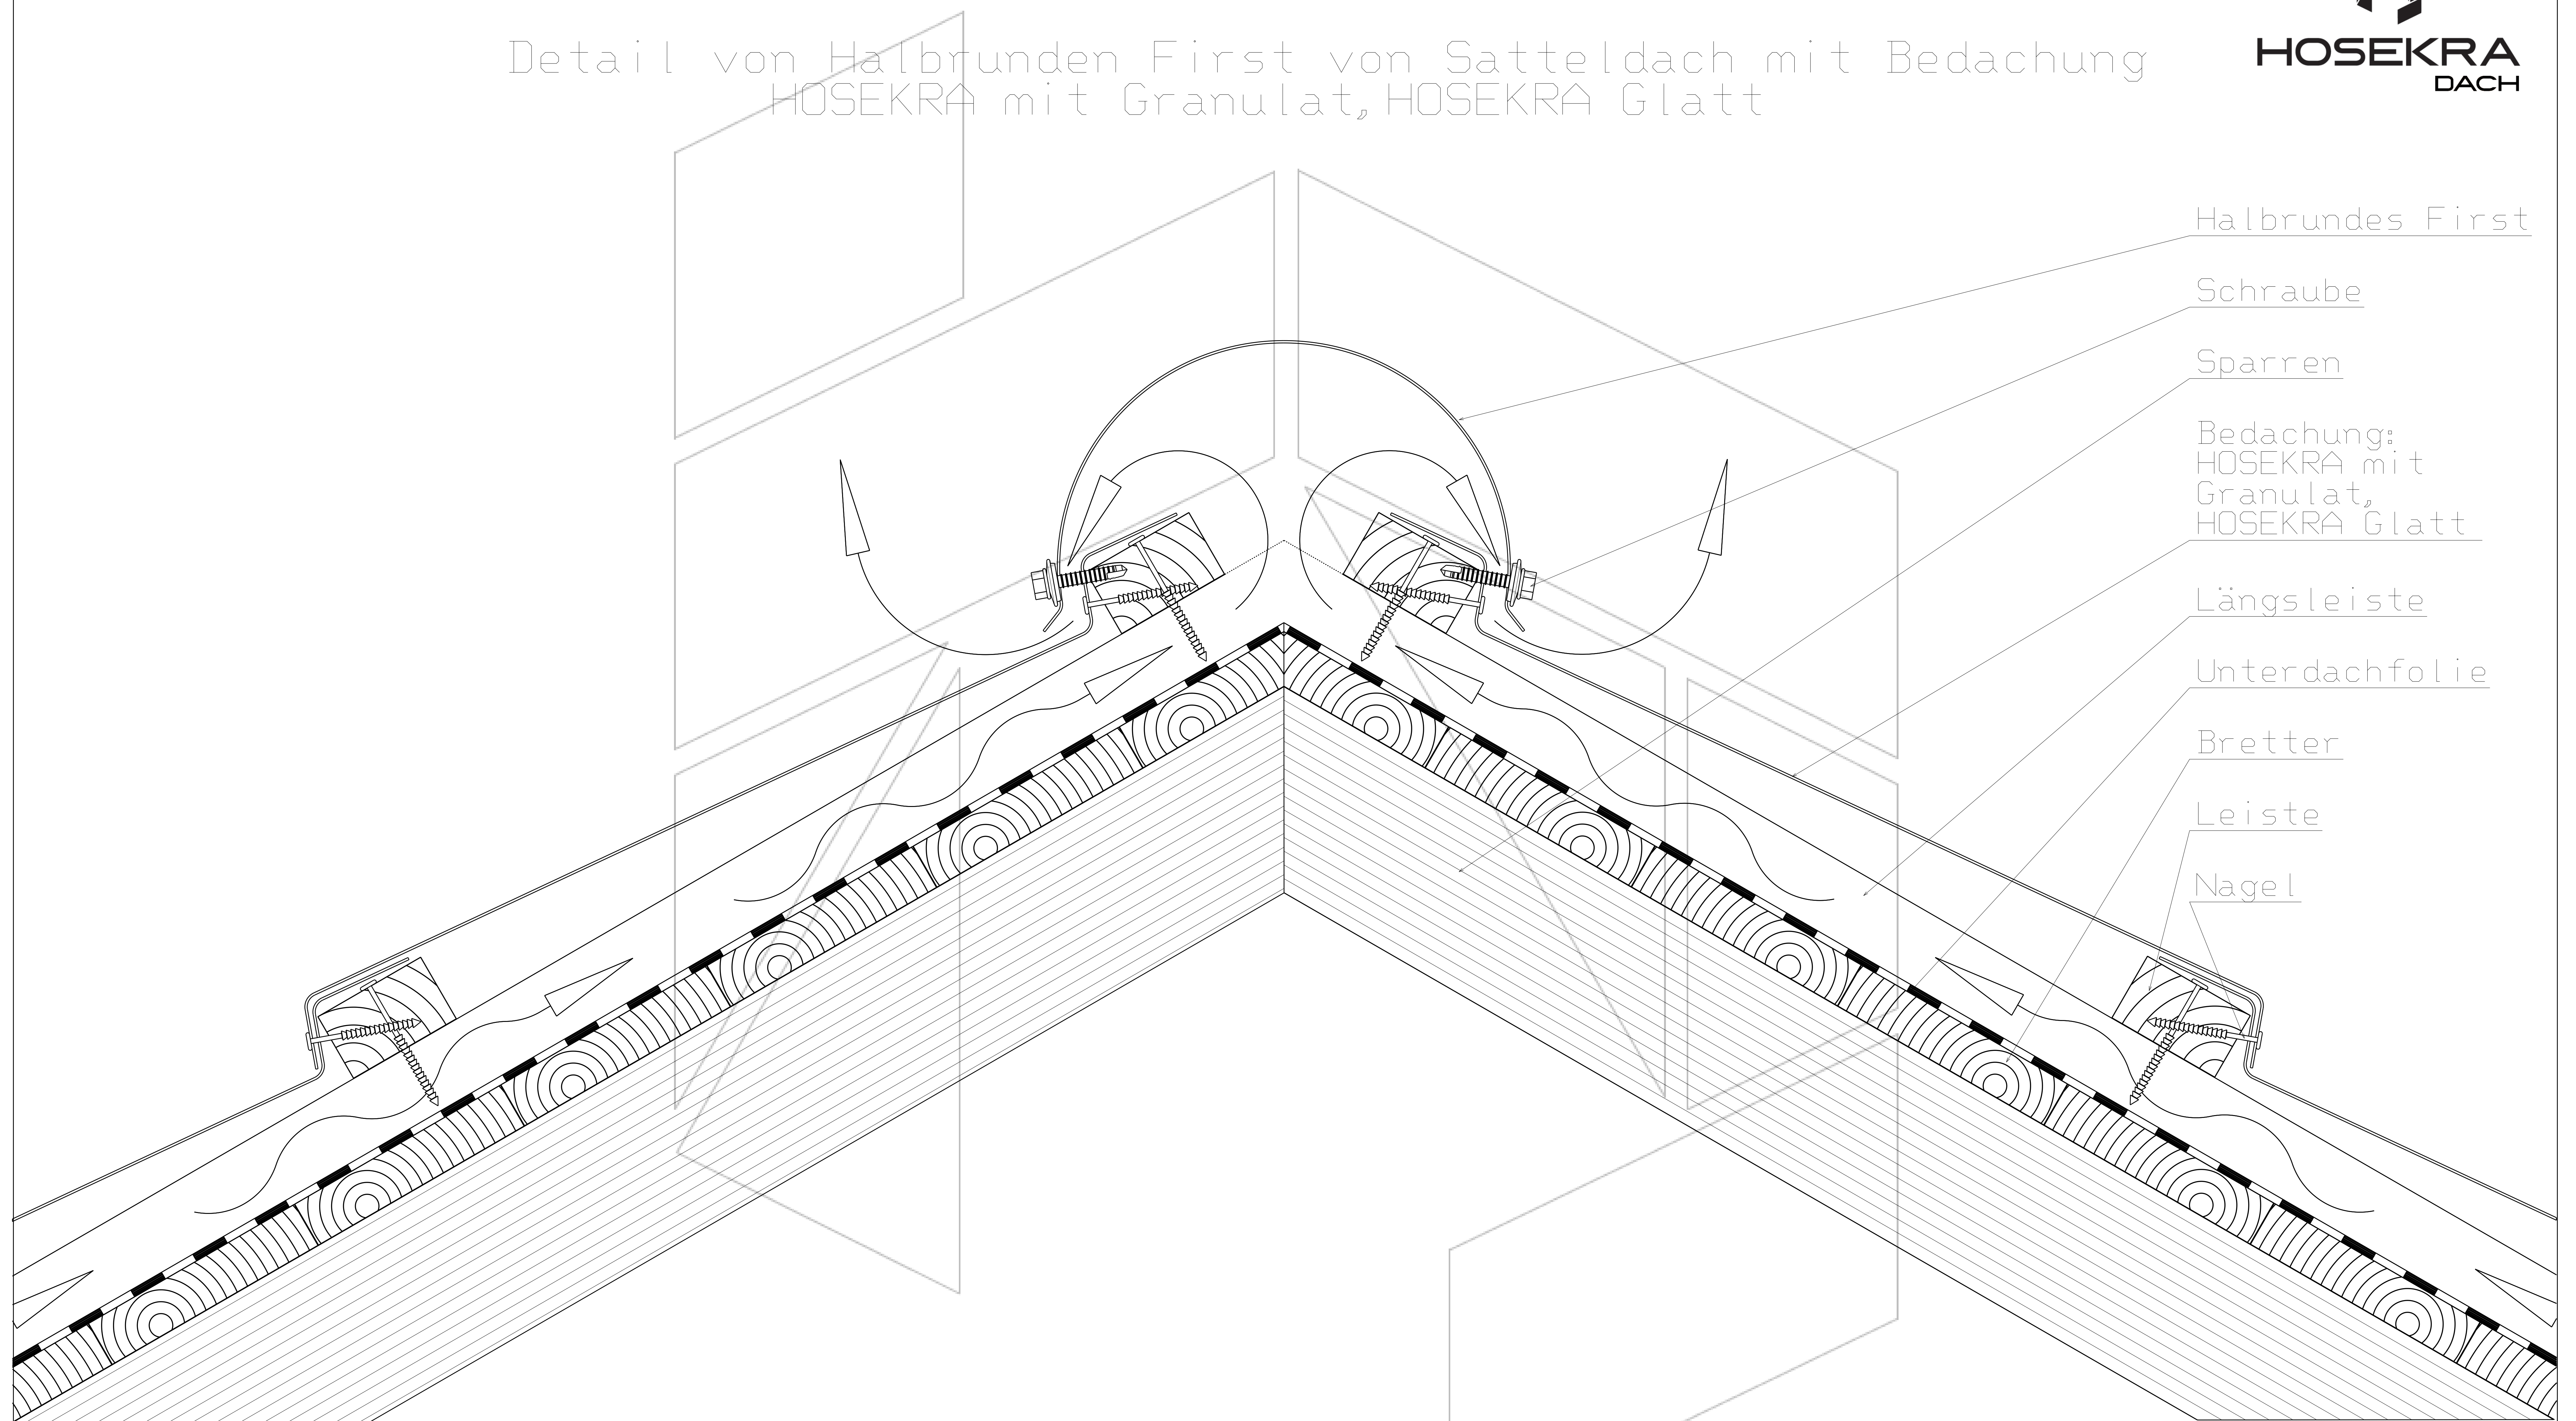

Halbrundes First

Schraube

Sparren

Bedachung:
HOSEKRA mit
Granulat,
HOSEKRA Glatt


Längsleiste

Unterdachfolie

Bretter

Leiste

Nagel

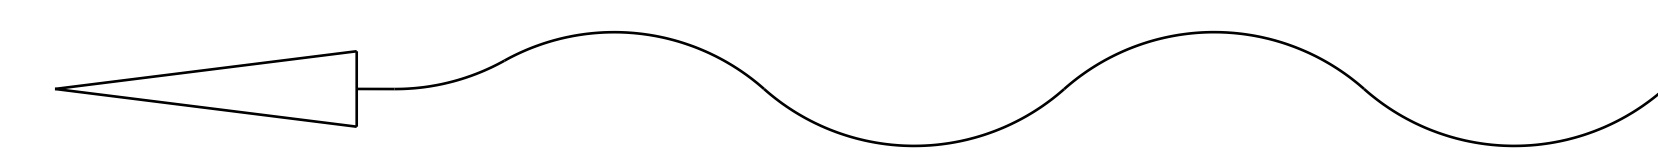

Luftlauf

Scale 1:4

Technische Zeichnung ist Eigentum des Herstellers HOSEKRA d.o.o. und ist nur für Informationszweck geeignet.