


Schnitt des Daches an der Vertikalen Bruch von Dachfläche  
mit Bedachung HOSEKRA mit Granulat, HOSEKRA Glatt

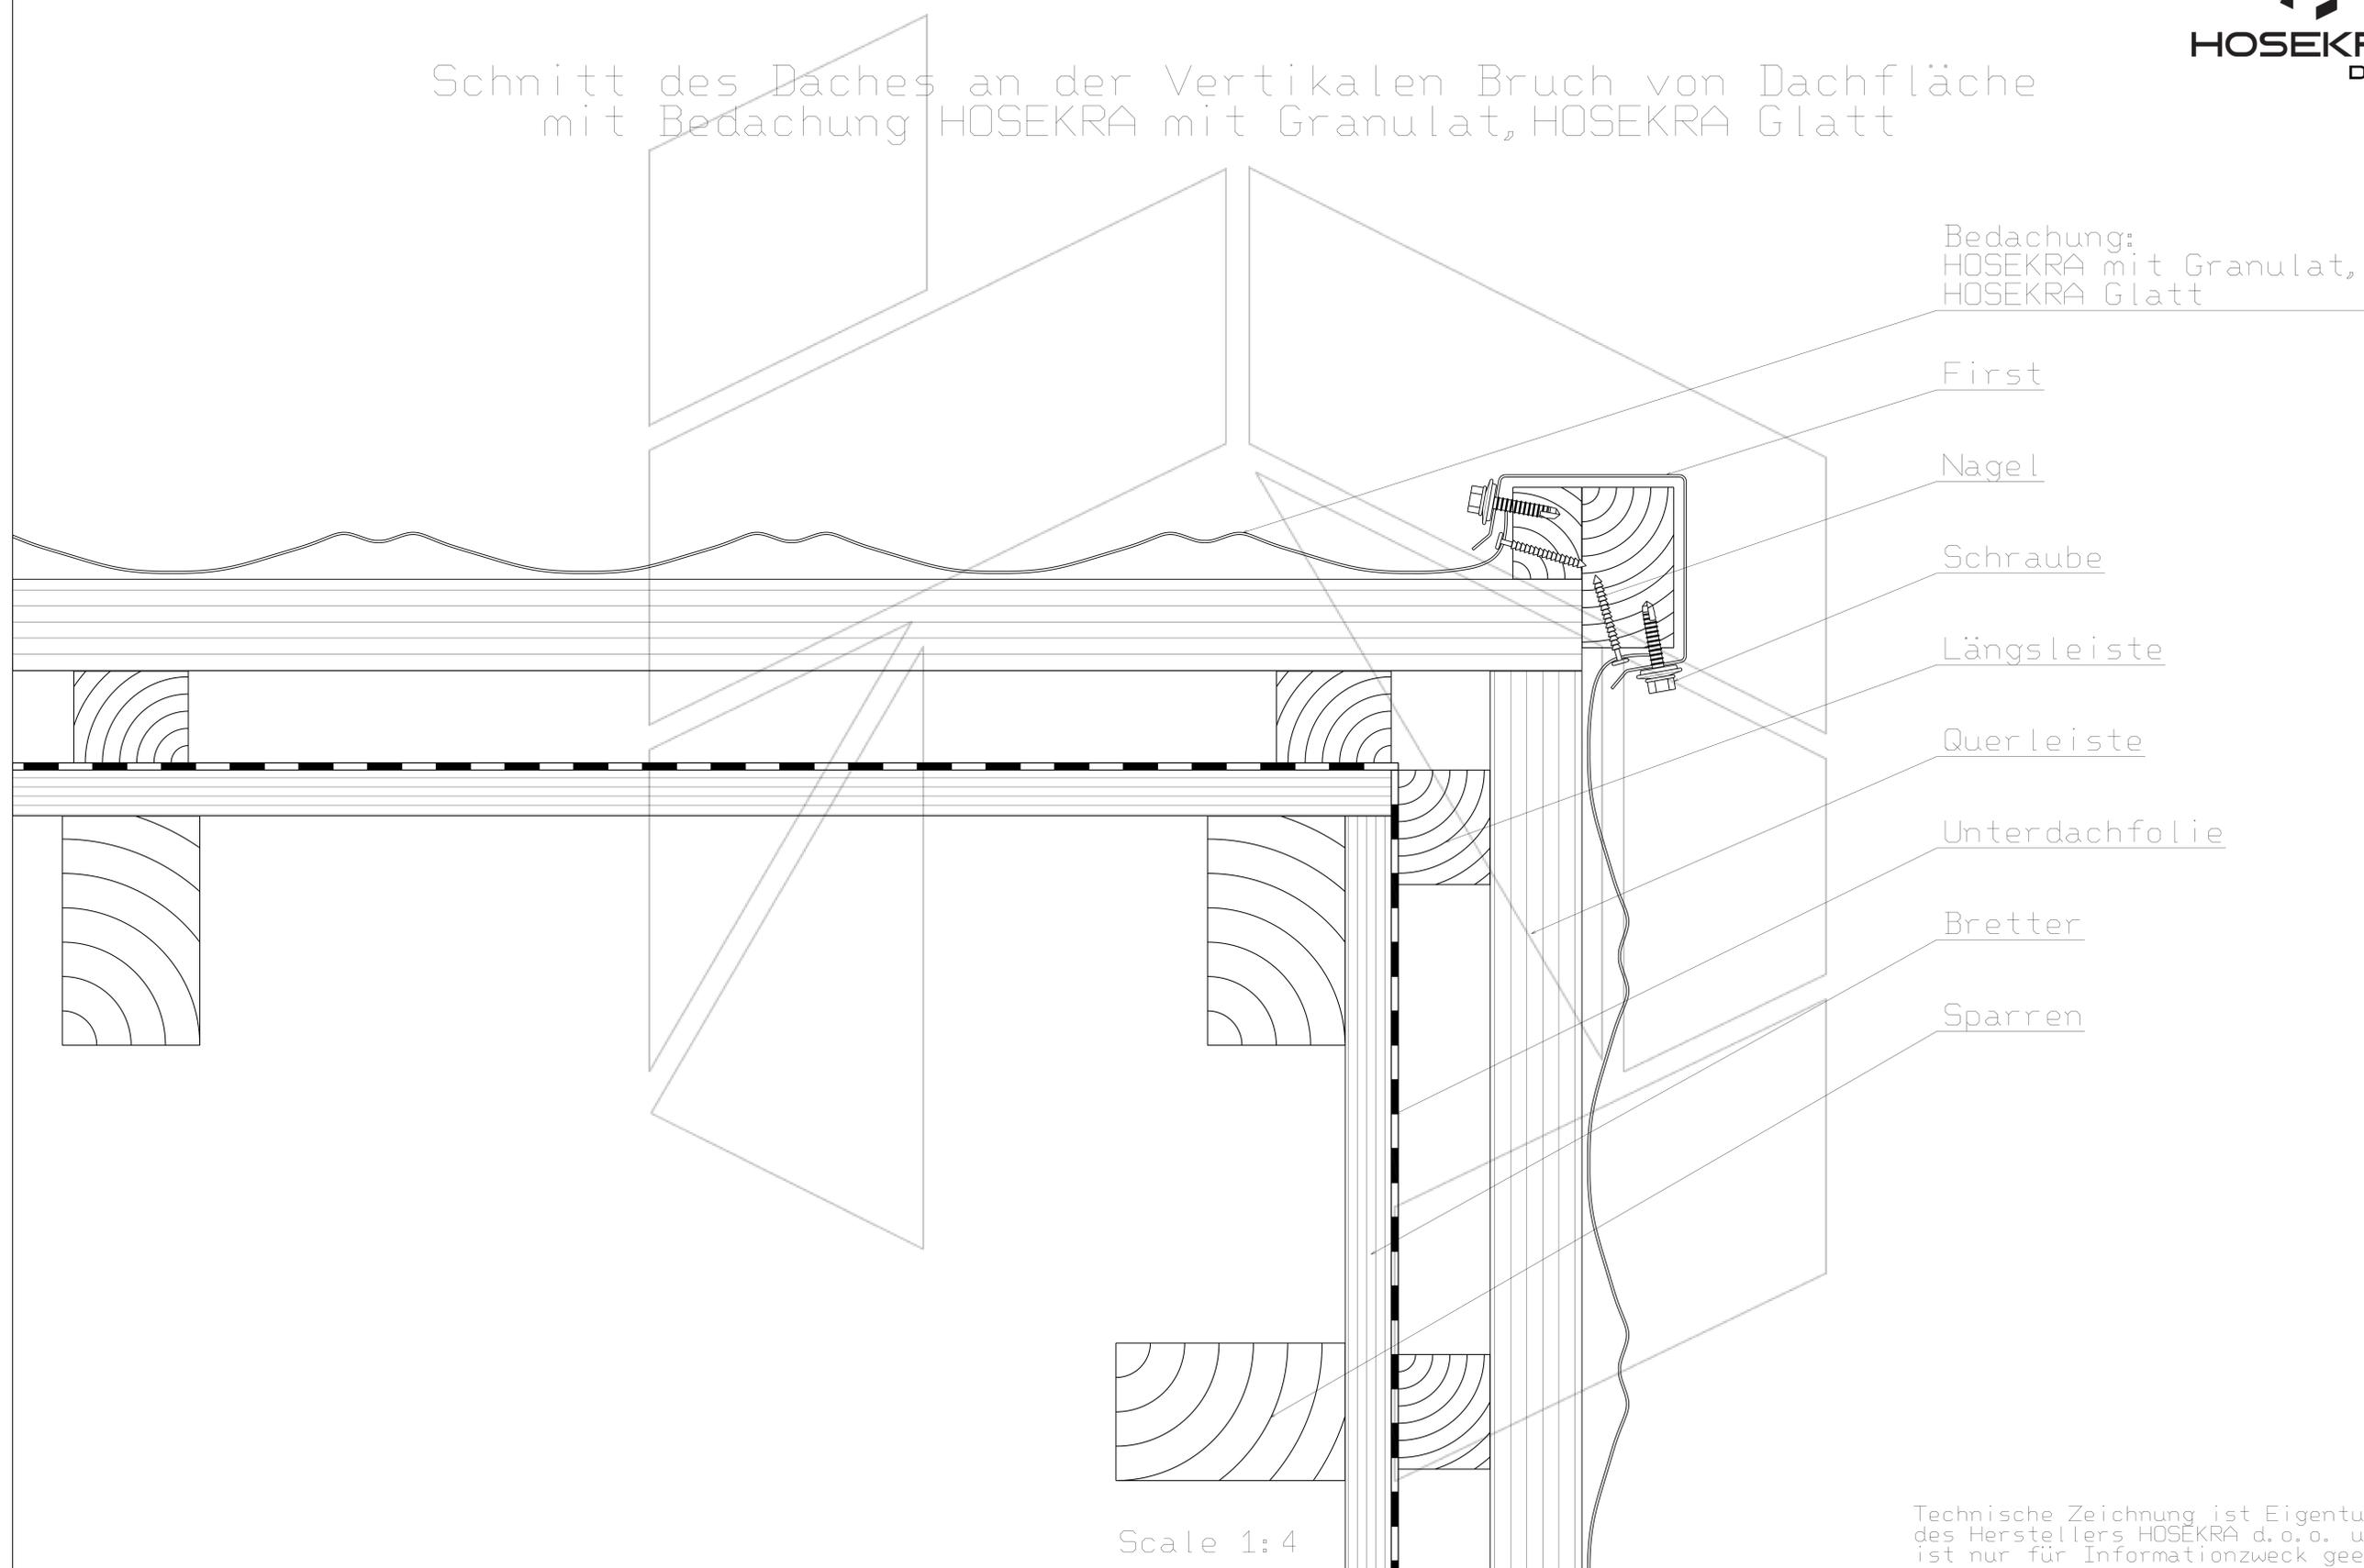

Technische Zeichnung ist Eigentum  
des Herstellers HOSEKRA d.o.o. und  
ist nur für Informationszweck geeignet.