


Schnitt des Daches an der Bruch der Dachfläche
 mit Bedachung HOSEKRA T4, HOSEKRA Valmetal,
 HOSEKRA Trapezen, HOSEKRA Paneelen

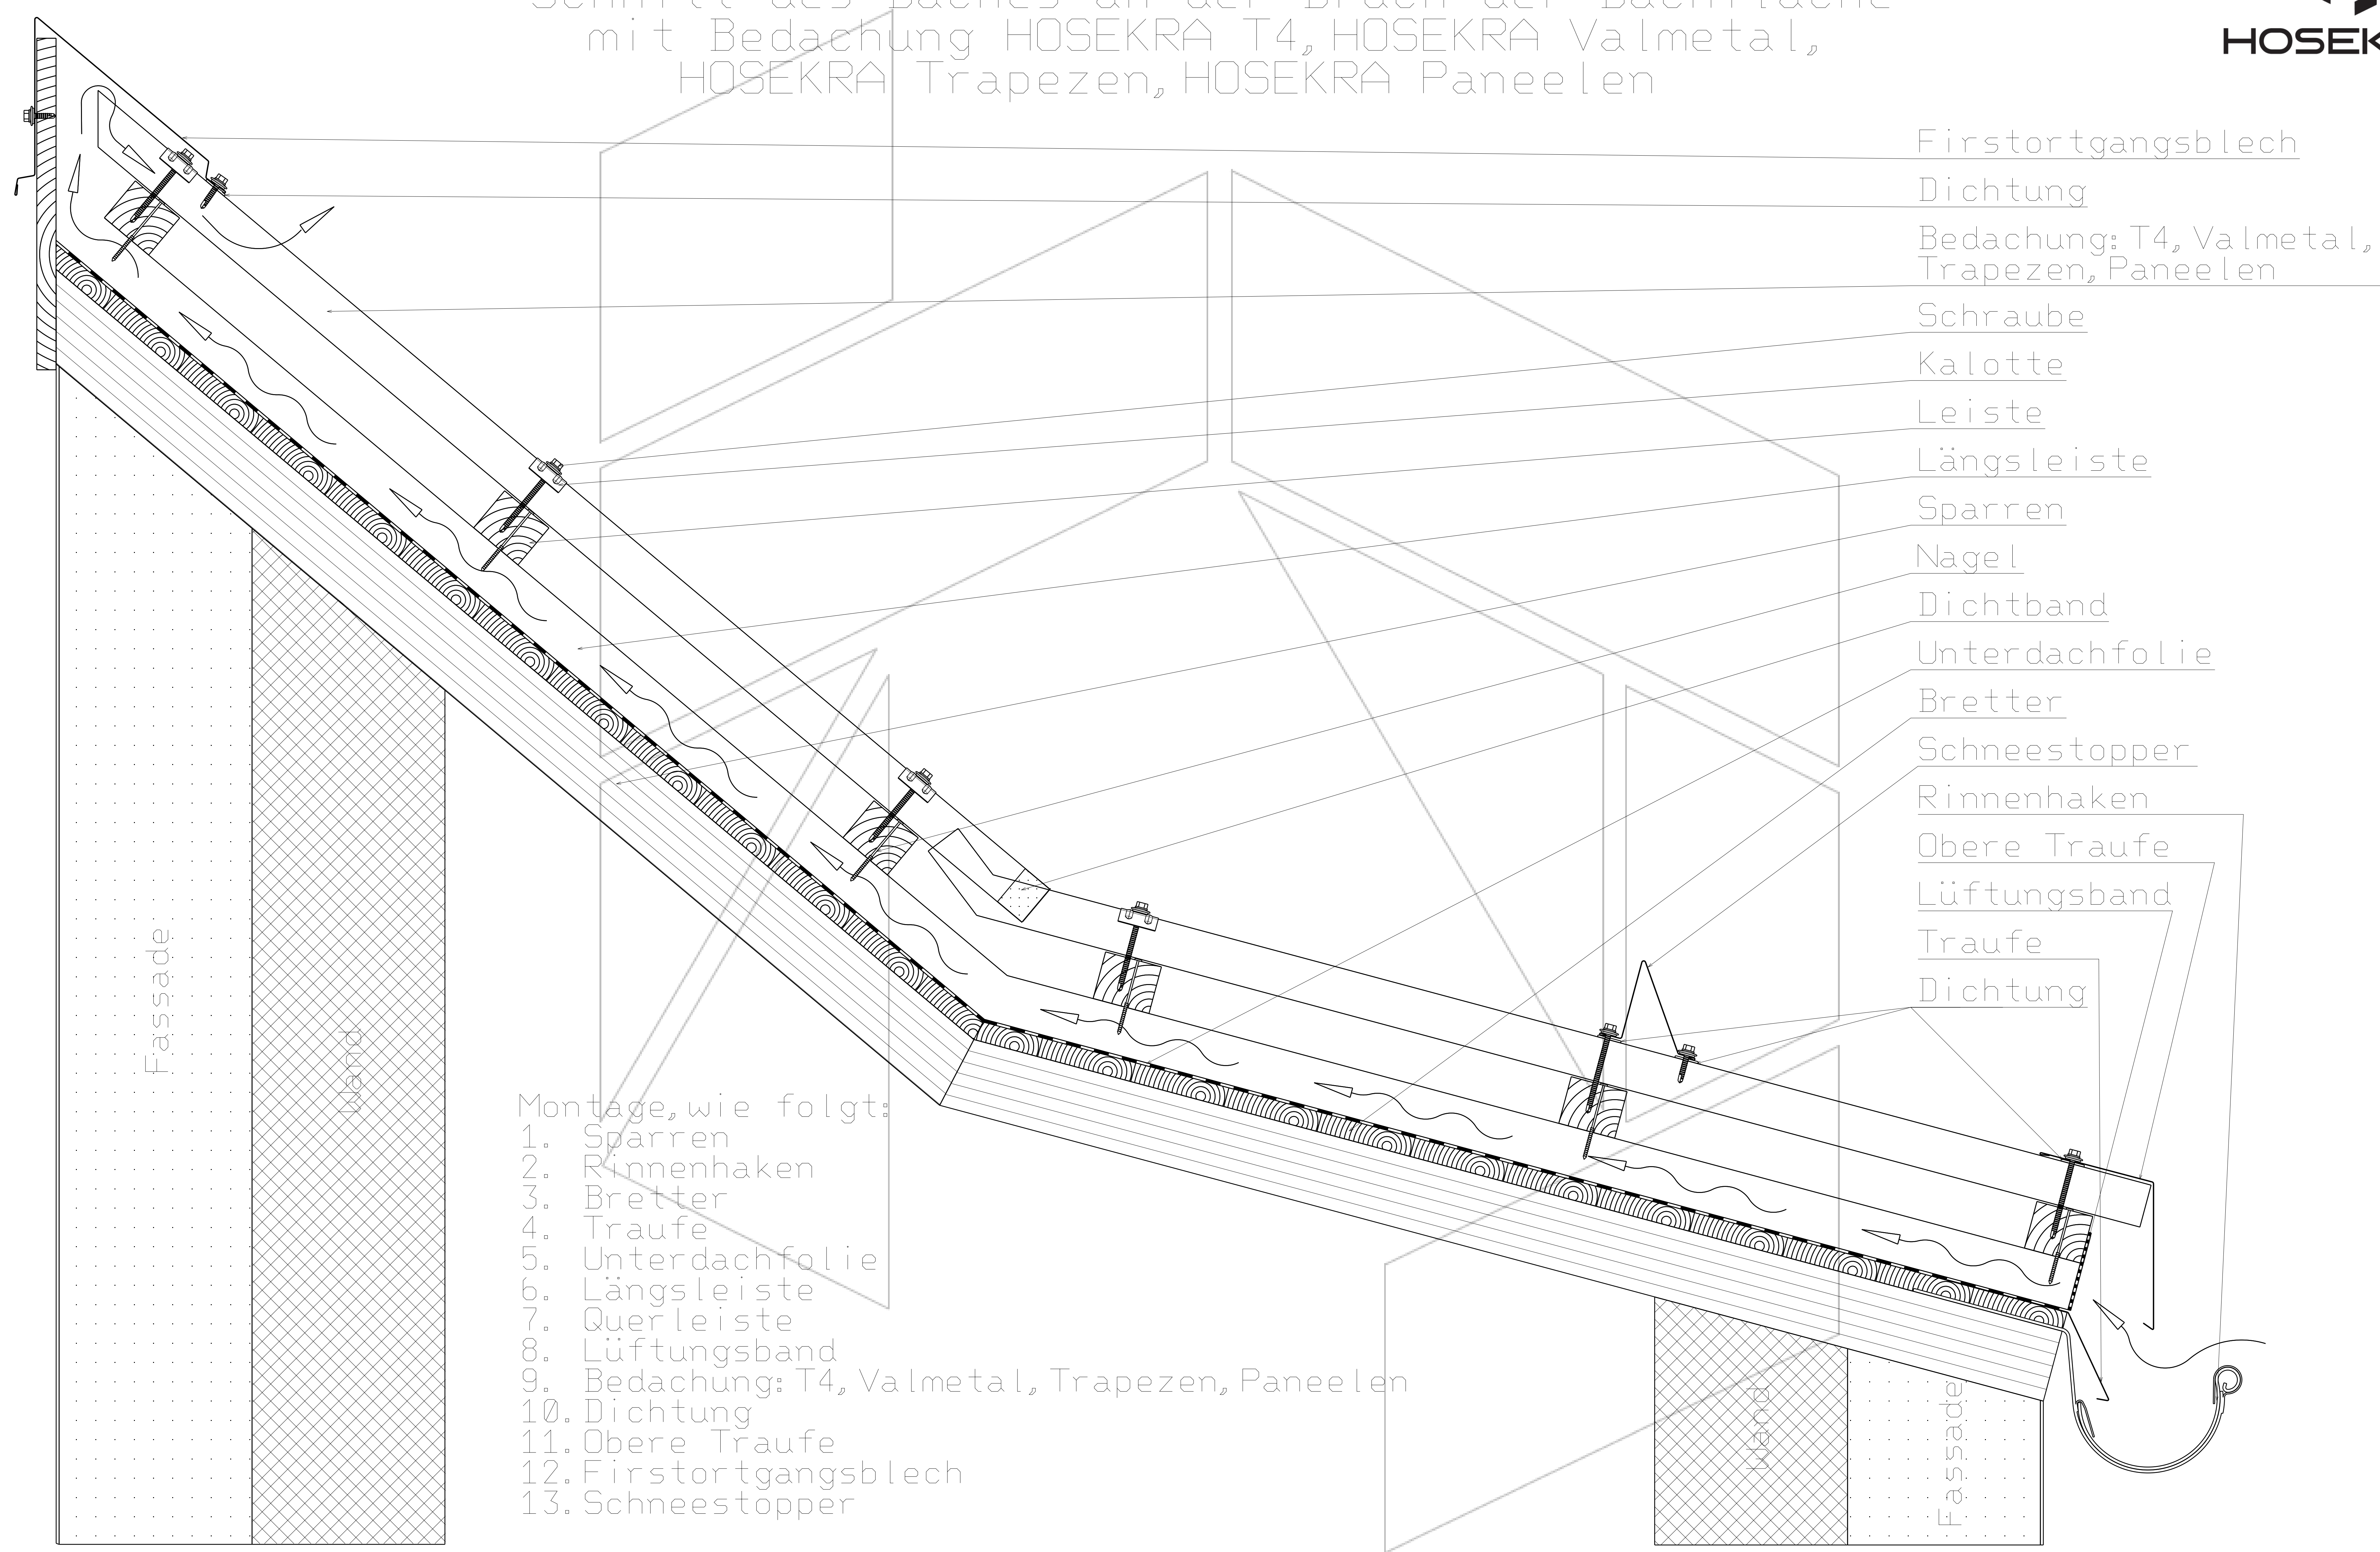

- Firstortgangsblech
- Dichtung
- Bedachung: T4, Valmetal, Trapezen, Paneelen
- Schraube
- Kalotte
- Leiste
- Längsleiste
- Sparren
- Nagel
- Dichtband
- Unterdachfolie
- Bretter
- Schneestopper
- Rinnenhaken
- Obere Traufe
- Lüftungsband
- Traufe
- Dichtung

- Montage, wie folgt:
1. Sparren
 2. Rinnenhaken
 3. Bretter
 4. Traufe
 5. Unterdachfolie
 6. Längsleiste
 7. Querleiste
 8. Lüftungsband
 9. Bedachung: T4, Valmetal, Trapezen, Paneelen
 10. Dichtung
 11. Obere Traufe
 12. Firstortgangsblech
 13. Schneestopper

Luftlauf

Scale 1:10