


Schnitt des Daches beim Längeren Ortgangsblech Links und Rechts
 mit Bedachung HOSEKRA mit Granulat, HOSEKRA Glatt
 (Dachdeckung von Links nach Rechts)

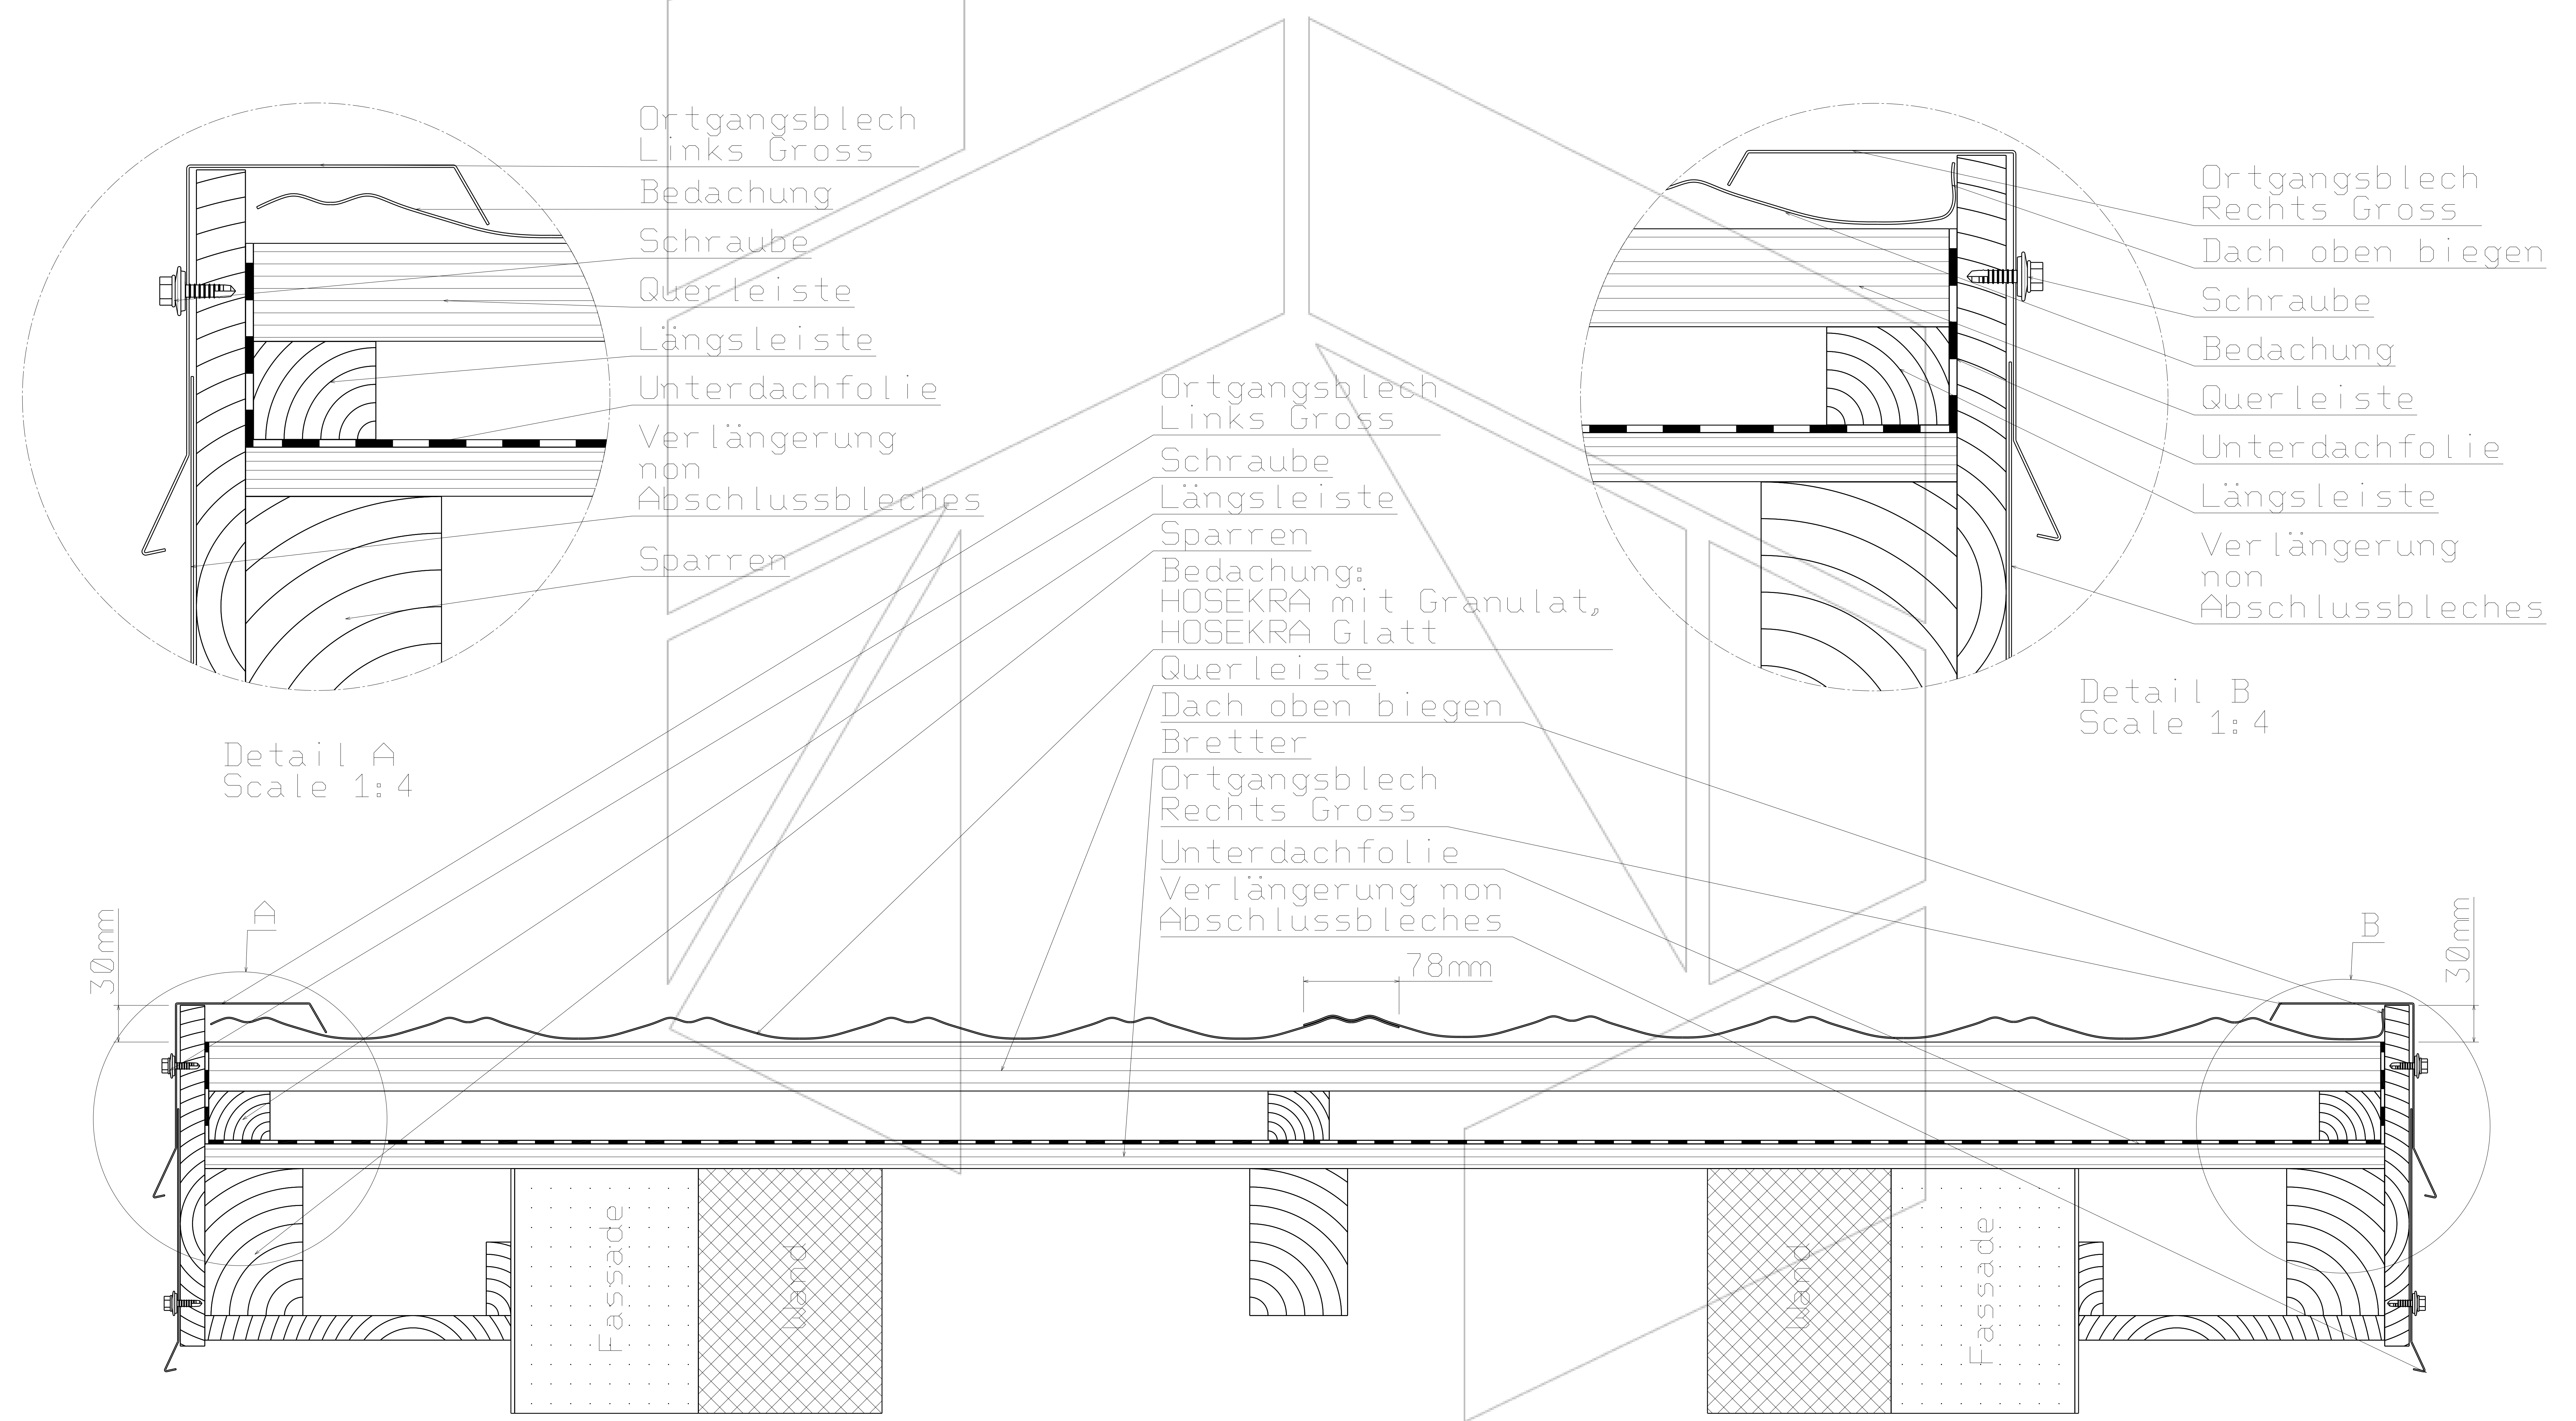

Detail A
Scale 1:4

Detail B
Scale 1:4

Scale 1:8