


Schnitt des Daches beim Oberen Ortgangsblech
 mit Bedachung HOSEKRA T4
 (Dachdeckung von Links nach Rechts)

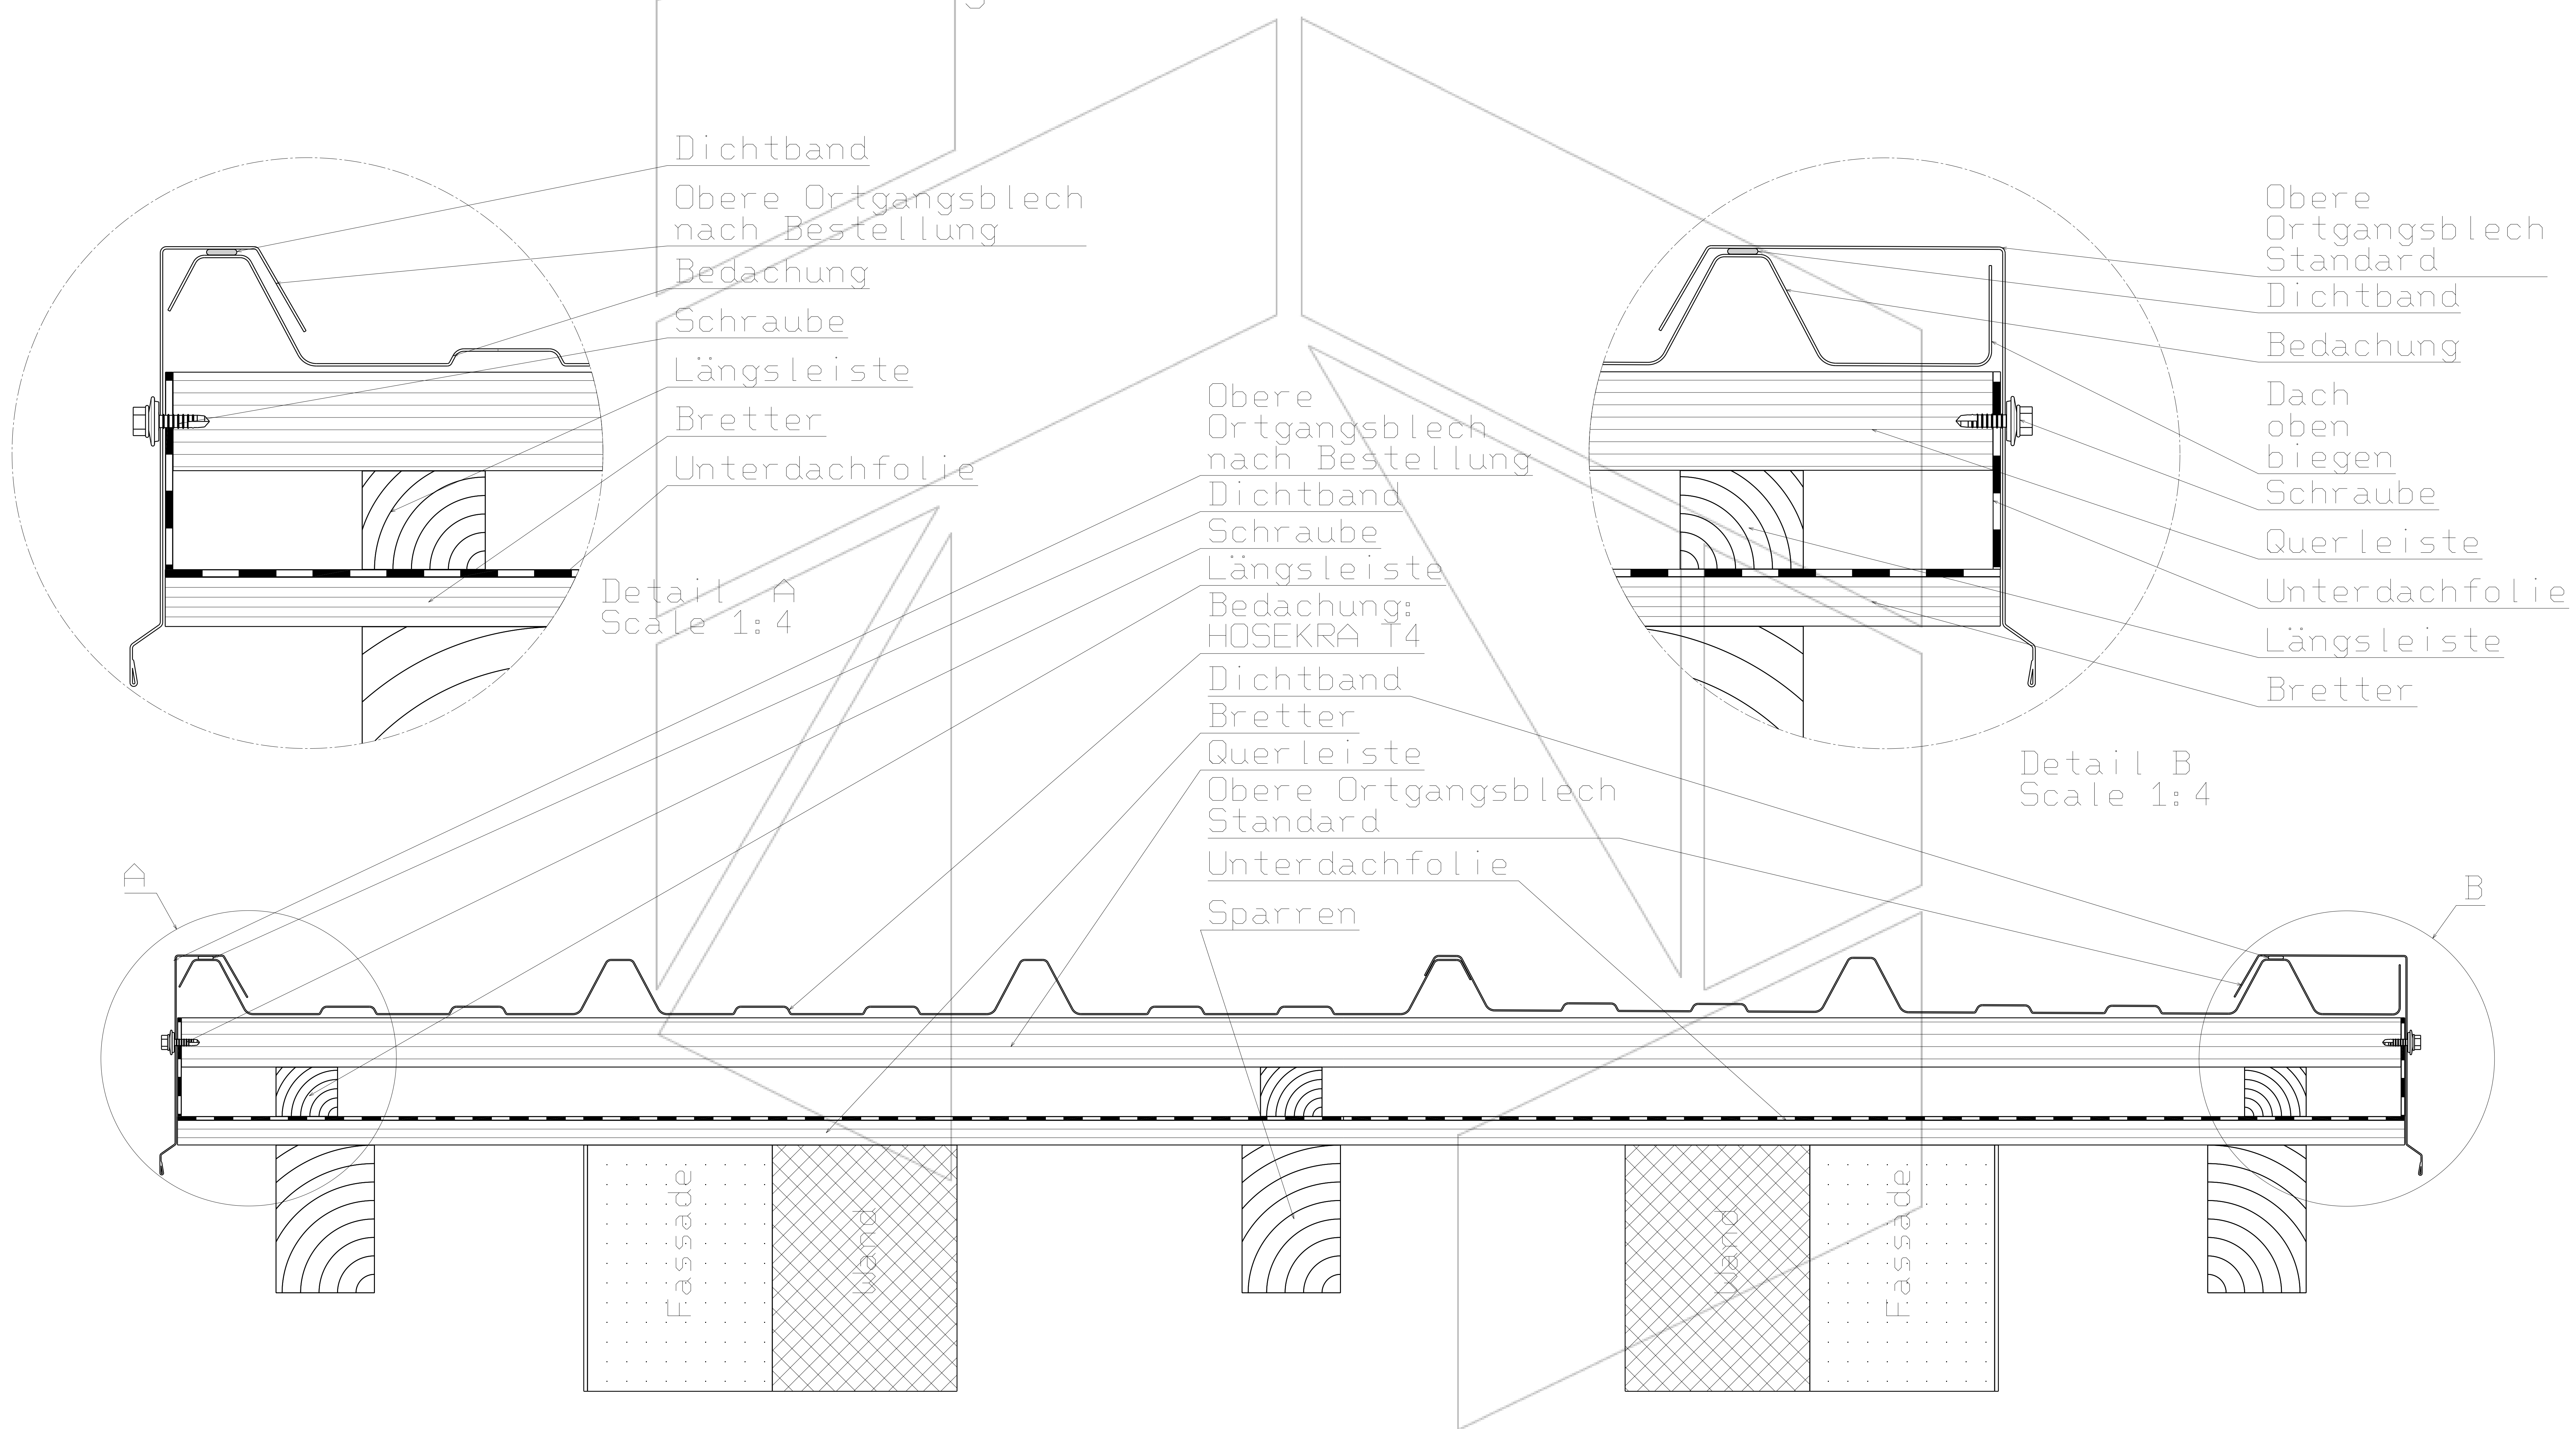

Dichtband
 Obere Ortgangsblech
 nach Bestellung
 Bedachung
 Schraube
 Längsleiste
 Bretter
 Unterdachfolie

Detail A
 Scale 1:4

Obere
 Ortgangsblech
 nach Bestellung
 Dichtband
 Schraube
 Längsleiste
 Bedachung:
 HOSEKRA T4
 Dichtband
 Bretter
 Querleiste
 Obere Ortgangsblech
 Standard
 Unterdachfolie
 Sparren

Obere
 Ortgangsblech
 Standard
 Dichtband
 Bedachung
 Dach
 oben
 biegen
 Schraube
 Querleiste
 Unterdachfolie
 Längsleiste
 Bretter

Detail B
 Scale 1:4

Scale 1:8