


Schnitt des Daches beim Oberen Ortgangsblech  
mit Bedachung HOSEKRA TP20  
(Dachdeckung von Links nach Rechts)

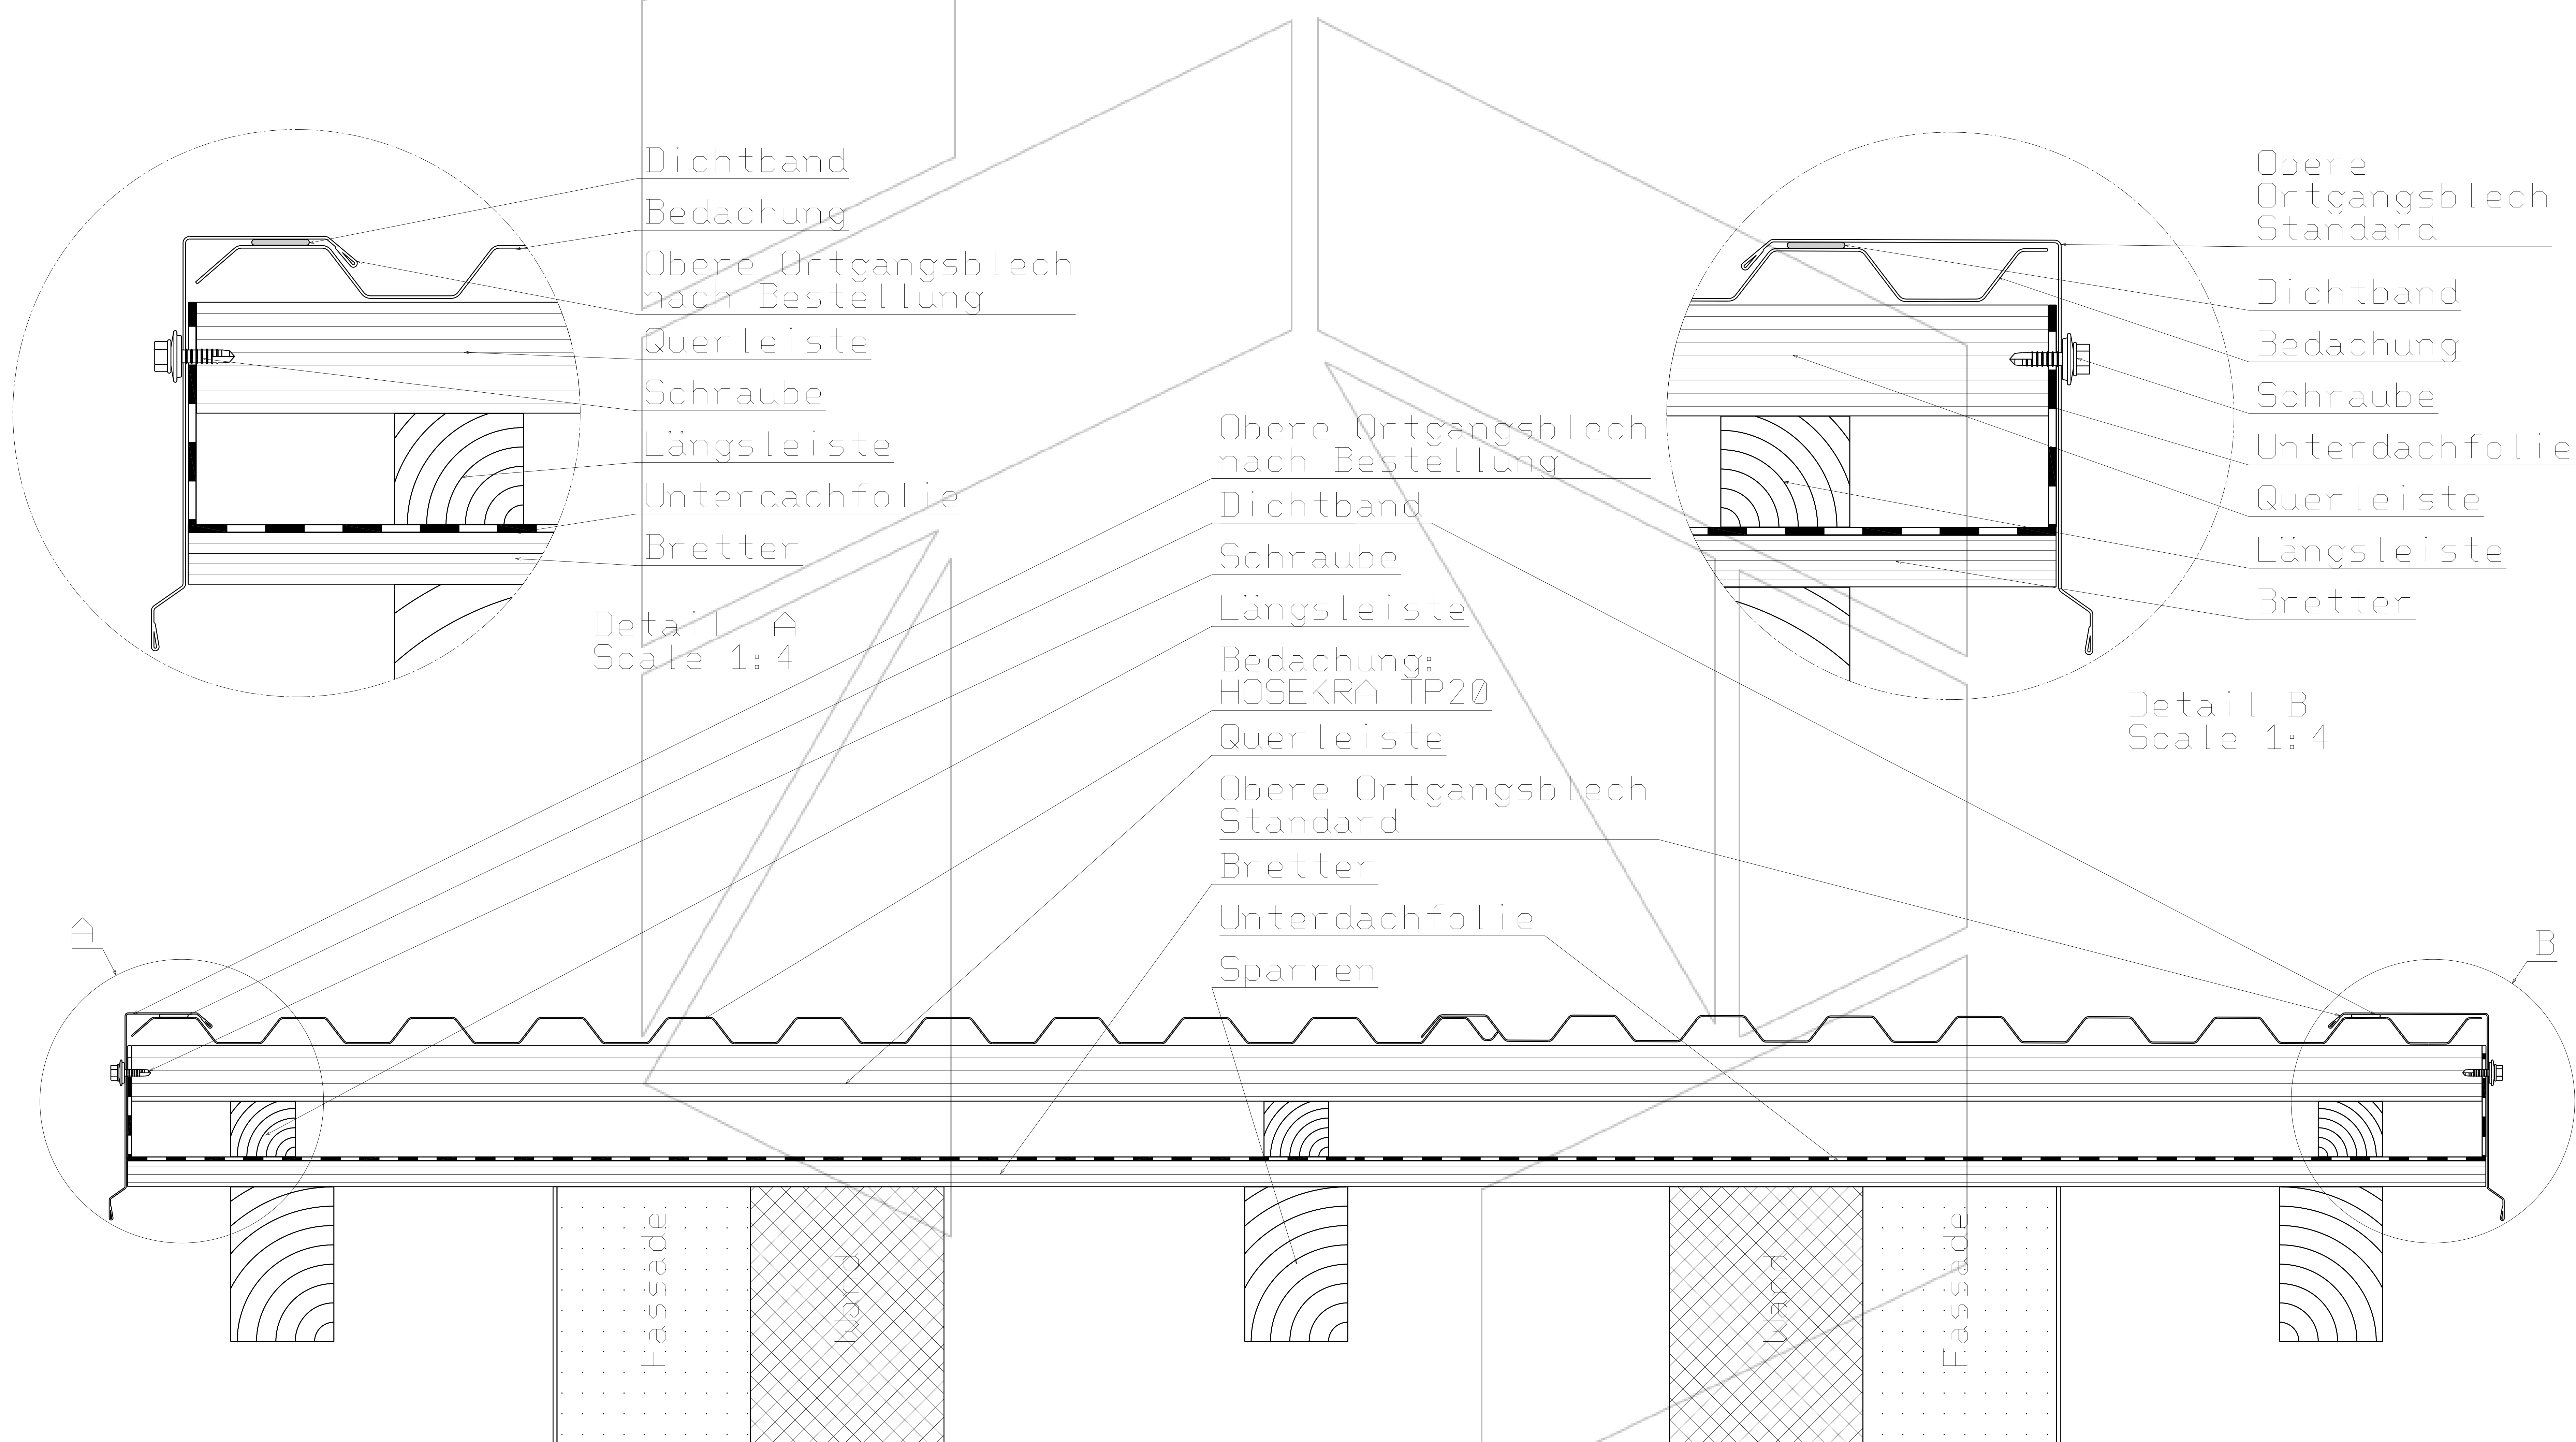

Detail A  
Scale 1:4

Detail B  
Scale 1:4

Scale 1:8