


Schnitt des Daches beim Unteren Ortgangsblech
mit Bedachung HOSEKRA Valmetal
(Dachdeckung von Links nach Rechts)

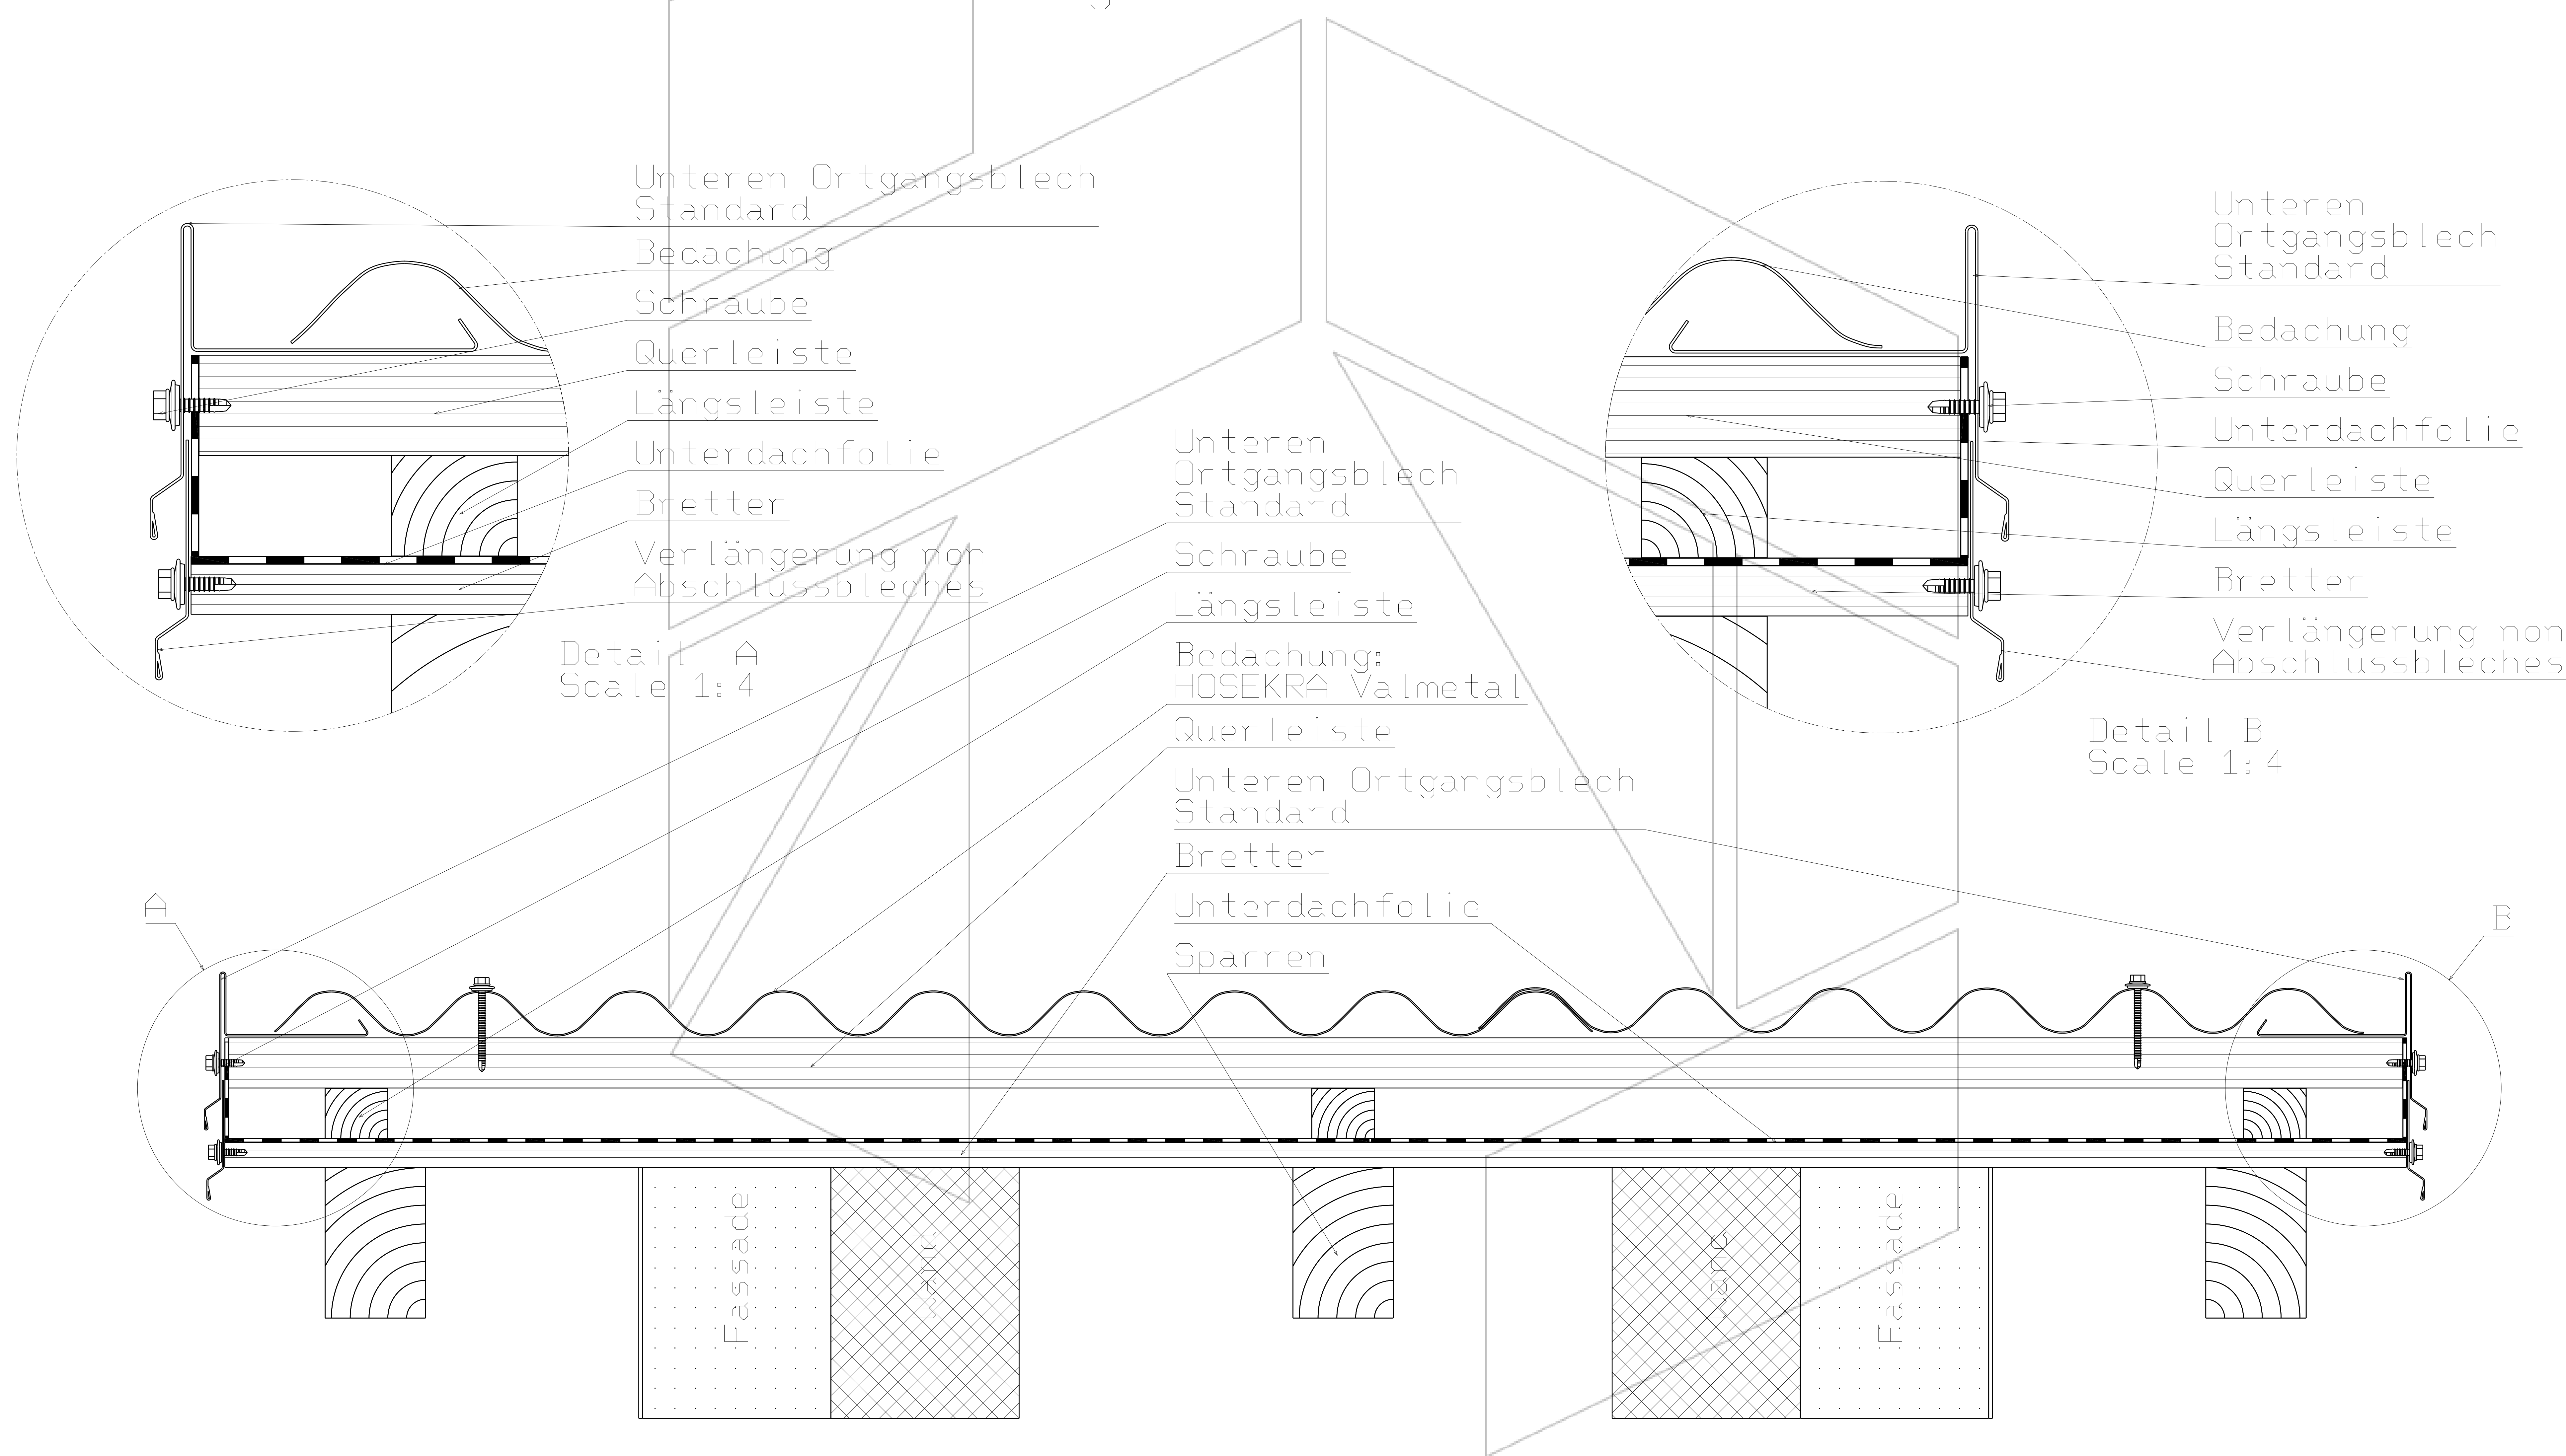

Unteren Ortgangsblech Standard
Bedachung
Schraube
Querleiste
Längsleiste
Unterdachfolie
Bretter
Verlängerung non Abschlussbleches
Detail A
Scale 1:4

Unteren Ortgangsblech Standard
Bedachung
Schraube
Unterdachfolie
Querleiste
Längsleiste
Bretter
Verlängerung non Abschlussbleches
Detail B
Scale 1:4

Unteren Ortgangsblech Standard
Schraube
Längsleiste
Bedachung: HOSEKRA Valmetal
Querleiste
Unteren Ortgangsblech Standard
Bretter
Unterdachfolie
Sparren

Scale 1:8