


Schnitt des Daches beim Verborgenen Rinne
mit Bedachung HOSEKRA TP20

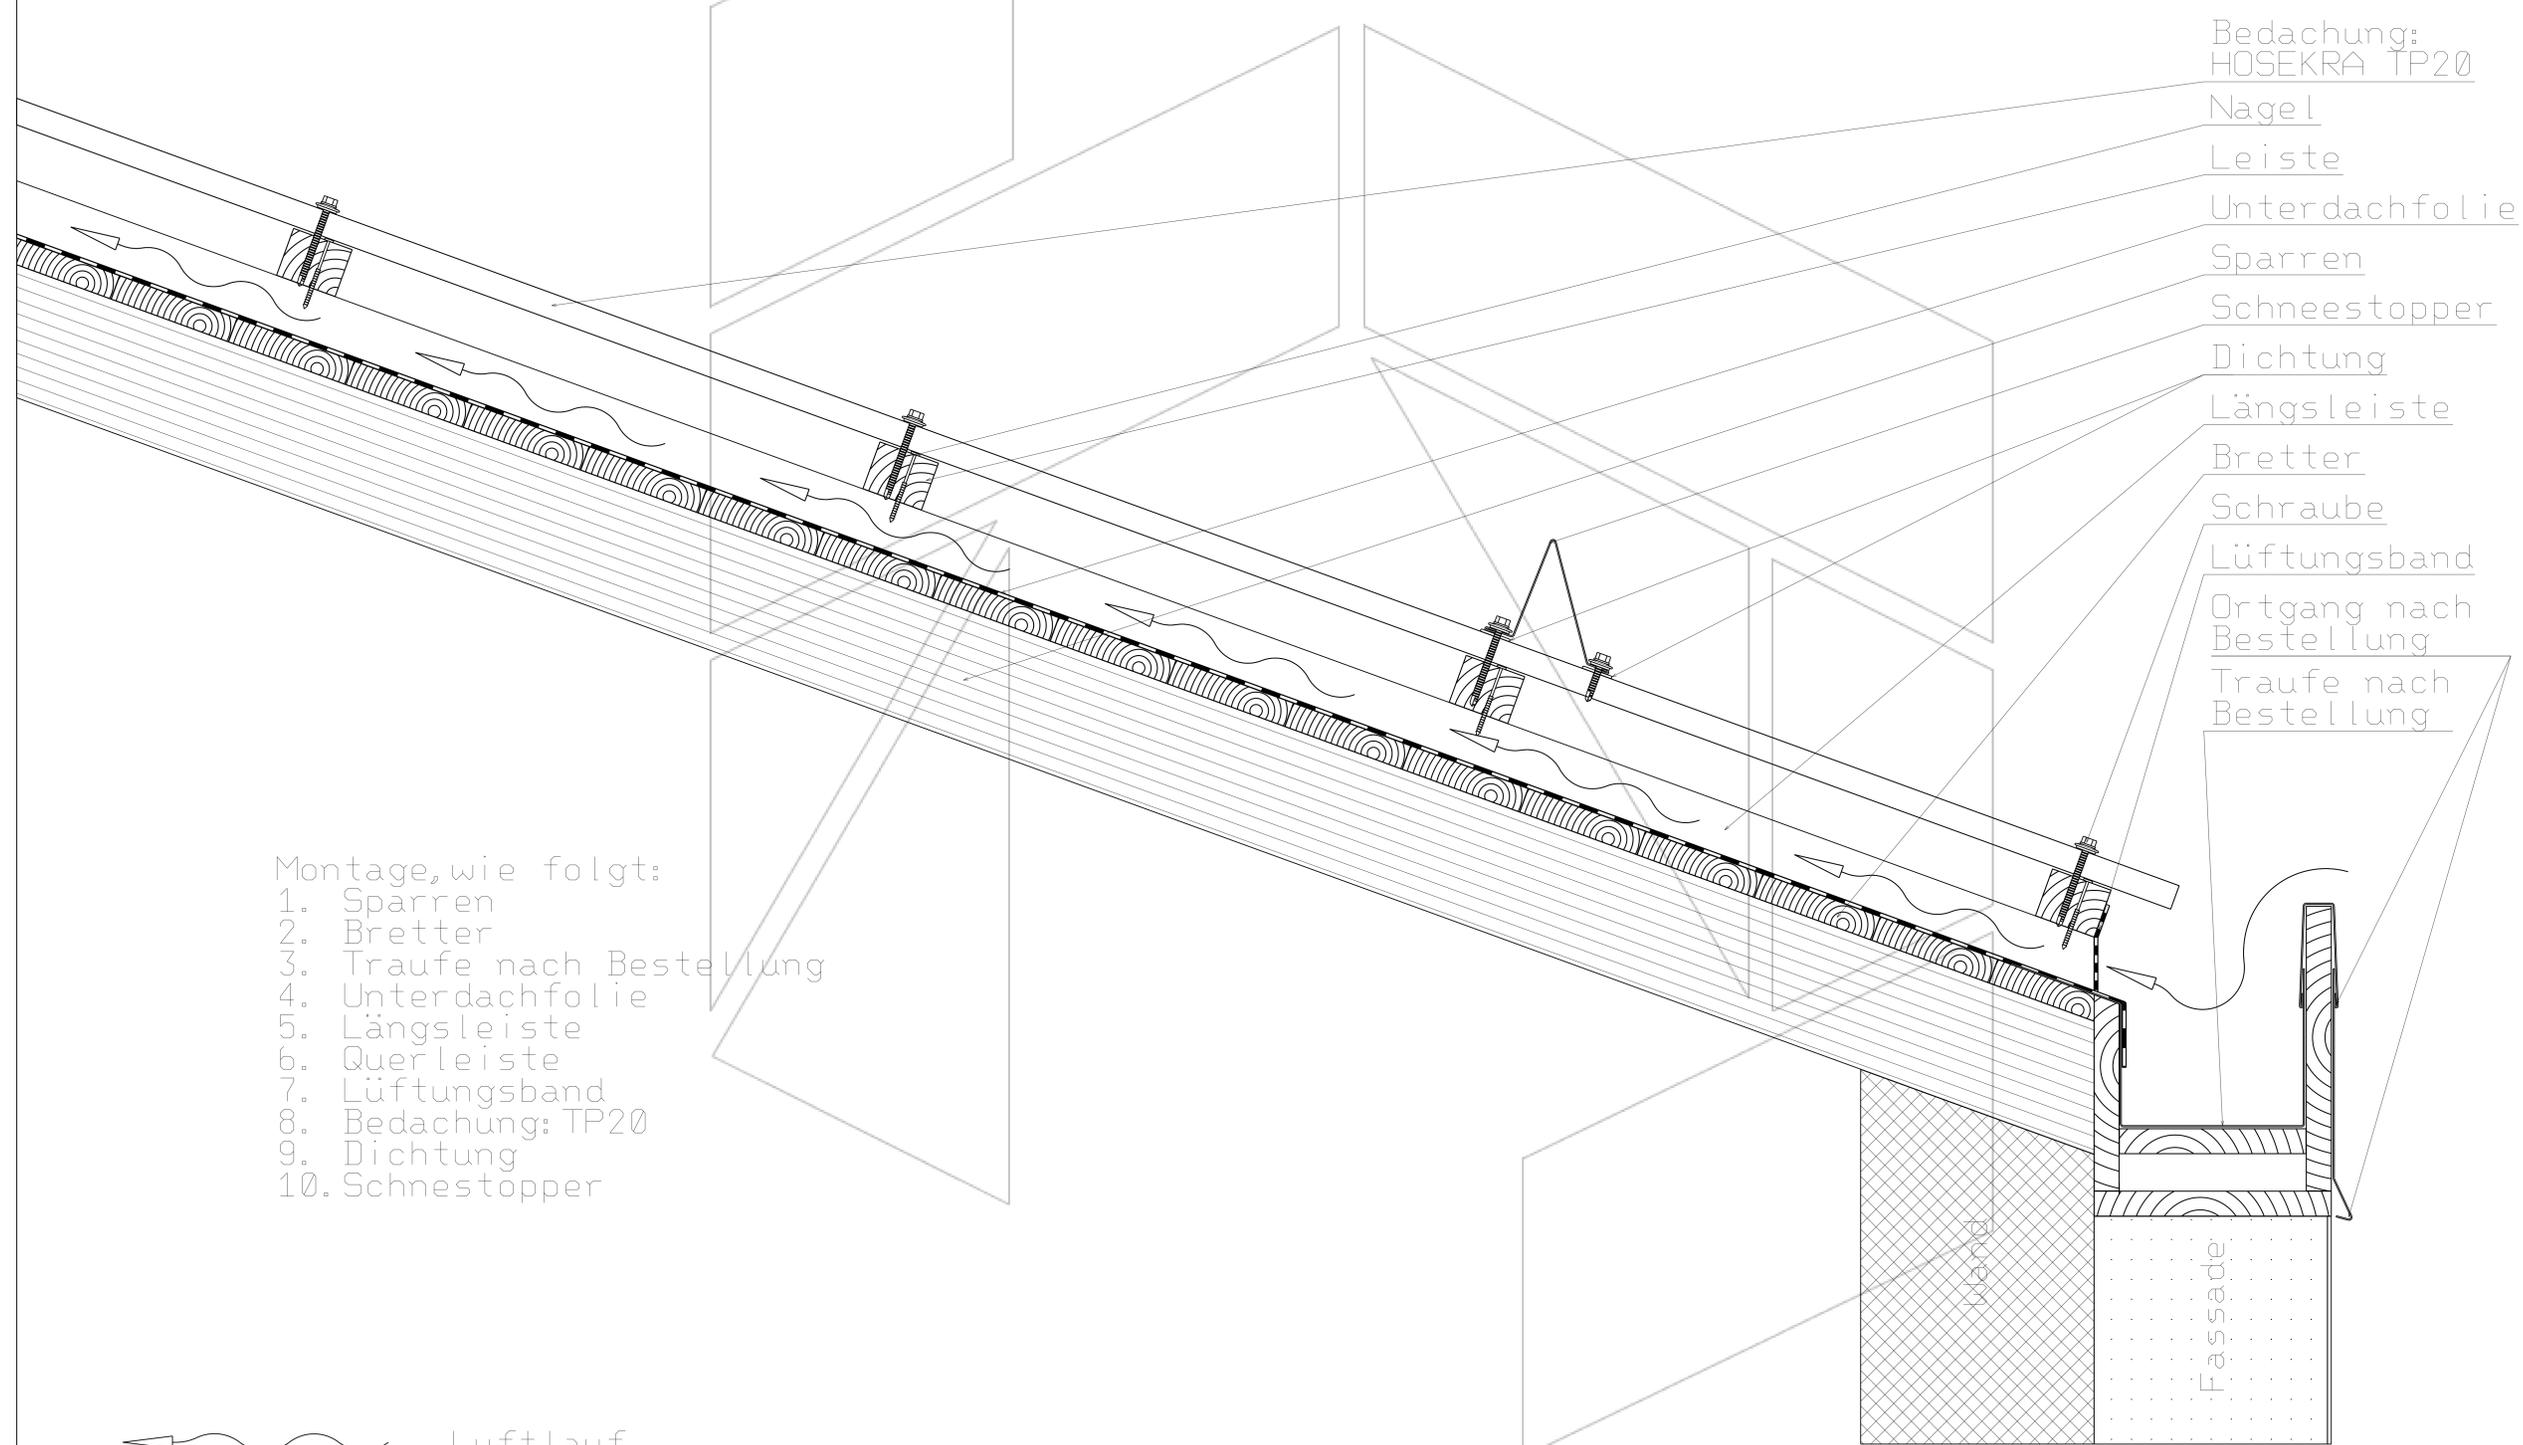

Montage, wie folgt:

1. Sparren
2. Bretter
3. Traufe nach Bestellung
4. Unterdachfolie
5. Längsleiste
6. Querleiste
7. Lüftungsband
8. Bedachung: TP20
9. Dichtung
10. Schneestopper

 Luftlauf

Scale 1:8

Technische Zeichnung ist Eigentum des Herstellers HOSEKRA d.o.o. und ist nur für Informationszweck geeignet.