


Schnitt des Daches mit Wandanschlussblech  
beim Bedachung HOSEKRA Valmetal mit Abdruck

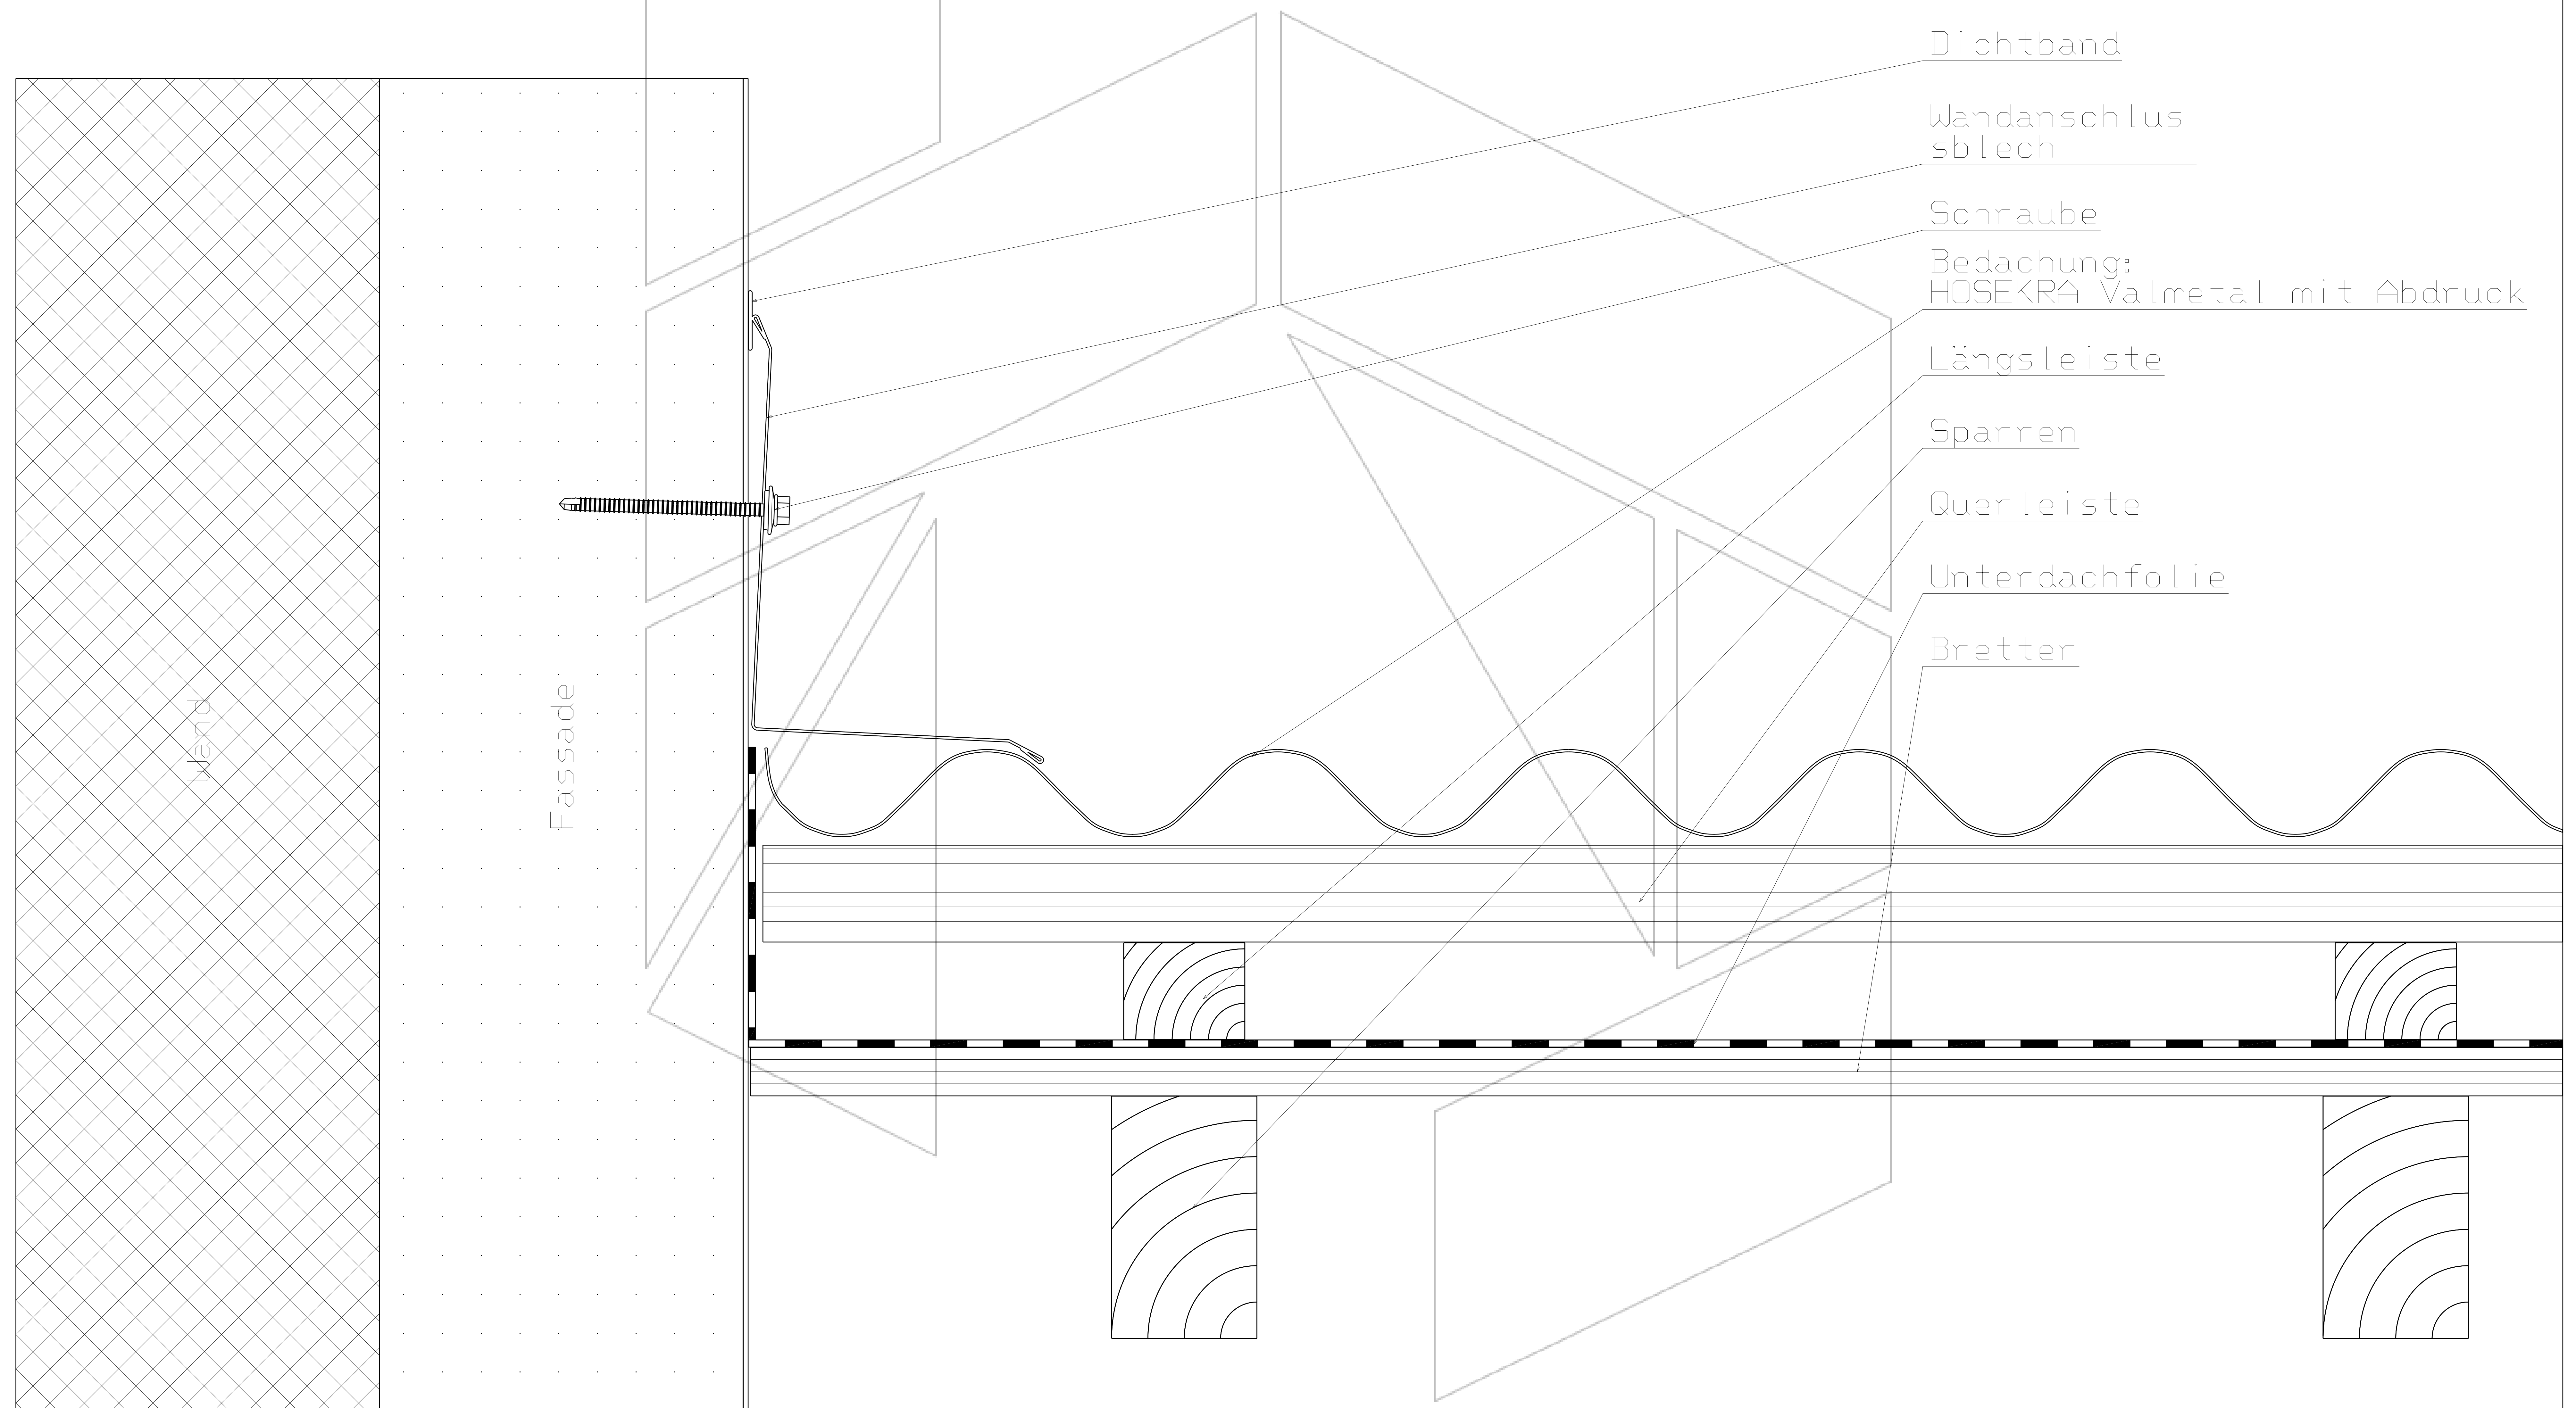

- Dichtband
- Wandanschlussblech
- Schraube
- Bedachung: HOSEKRA Valmetal mit Abdruck
- Längsleiste
- Sparren
- Querleiste
- Unterdachfolie
- Bretter

Scale 1:4

Technische Zeichnung ist Eigentum des Herstellers HOSEKRA d.o.o. und ist nur für Informationszweck geeignet.