


Schnitt des Satteldach mit Bedachung
HOSEKRA mit Granulat, HOSEKRA Glatt
mit Halbrundes First

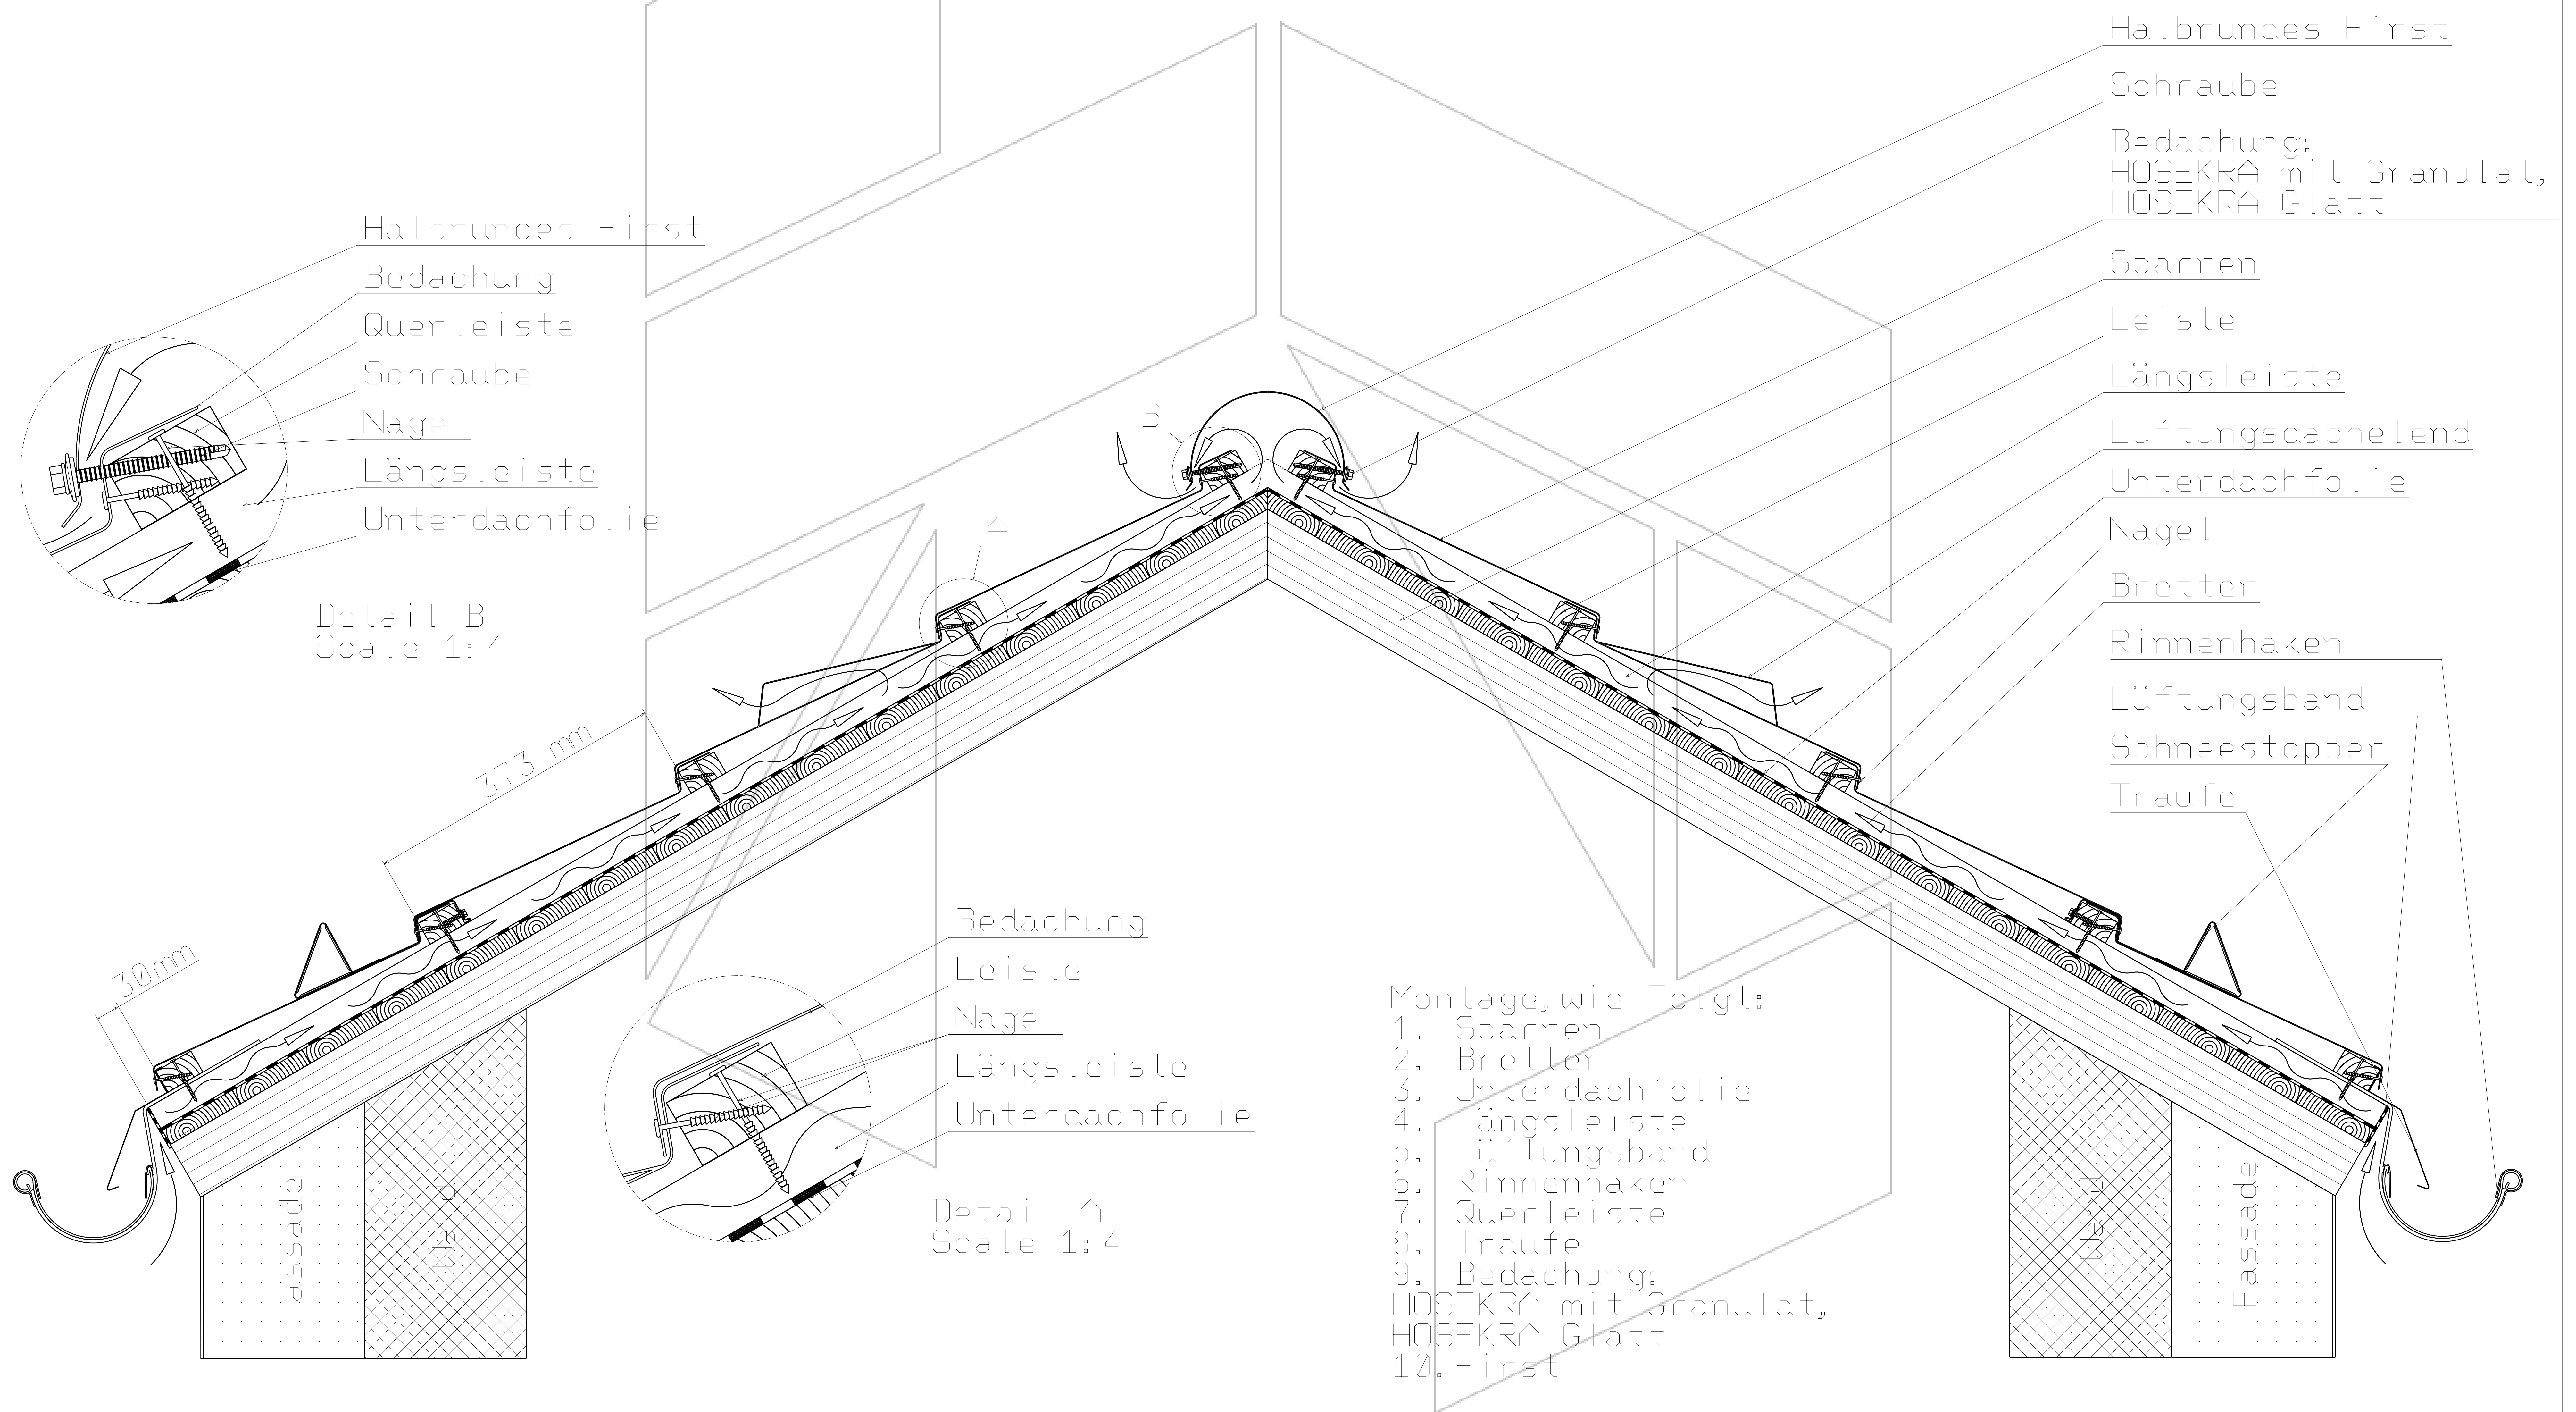

Detail B
Scale 1:4

Detail A
Scale 1:4

Montage, wie Folgt:

1. Sparren
2. Bretter
3. Unterdachfolie
4. Längsleiste
5. Lüftungsband
6. Rinnenhaken
7. Querleiste
8. Traufe
9. Bedachung:
HOSEKRA mit Granulat,
HOSEKRA Glatt
10. First

Luftlauf

Scale 1:12

Technische Zeichnung ist Eigentum des Herstellers HOSEKRA d.o.o. und ist nur für Informationszweck geeignet.