


Schnitt des Satteldaches mit Bedachung HOSEKRA Bobrek 1

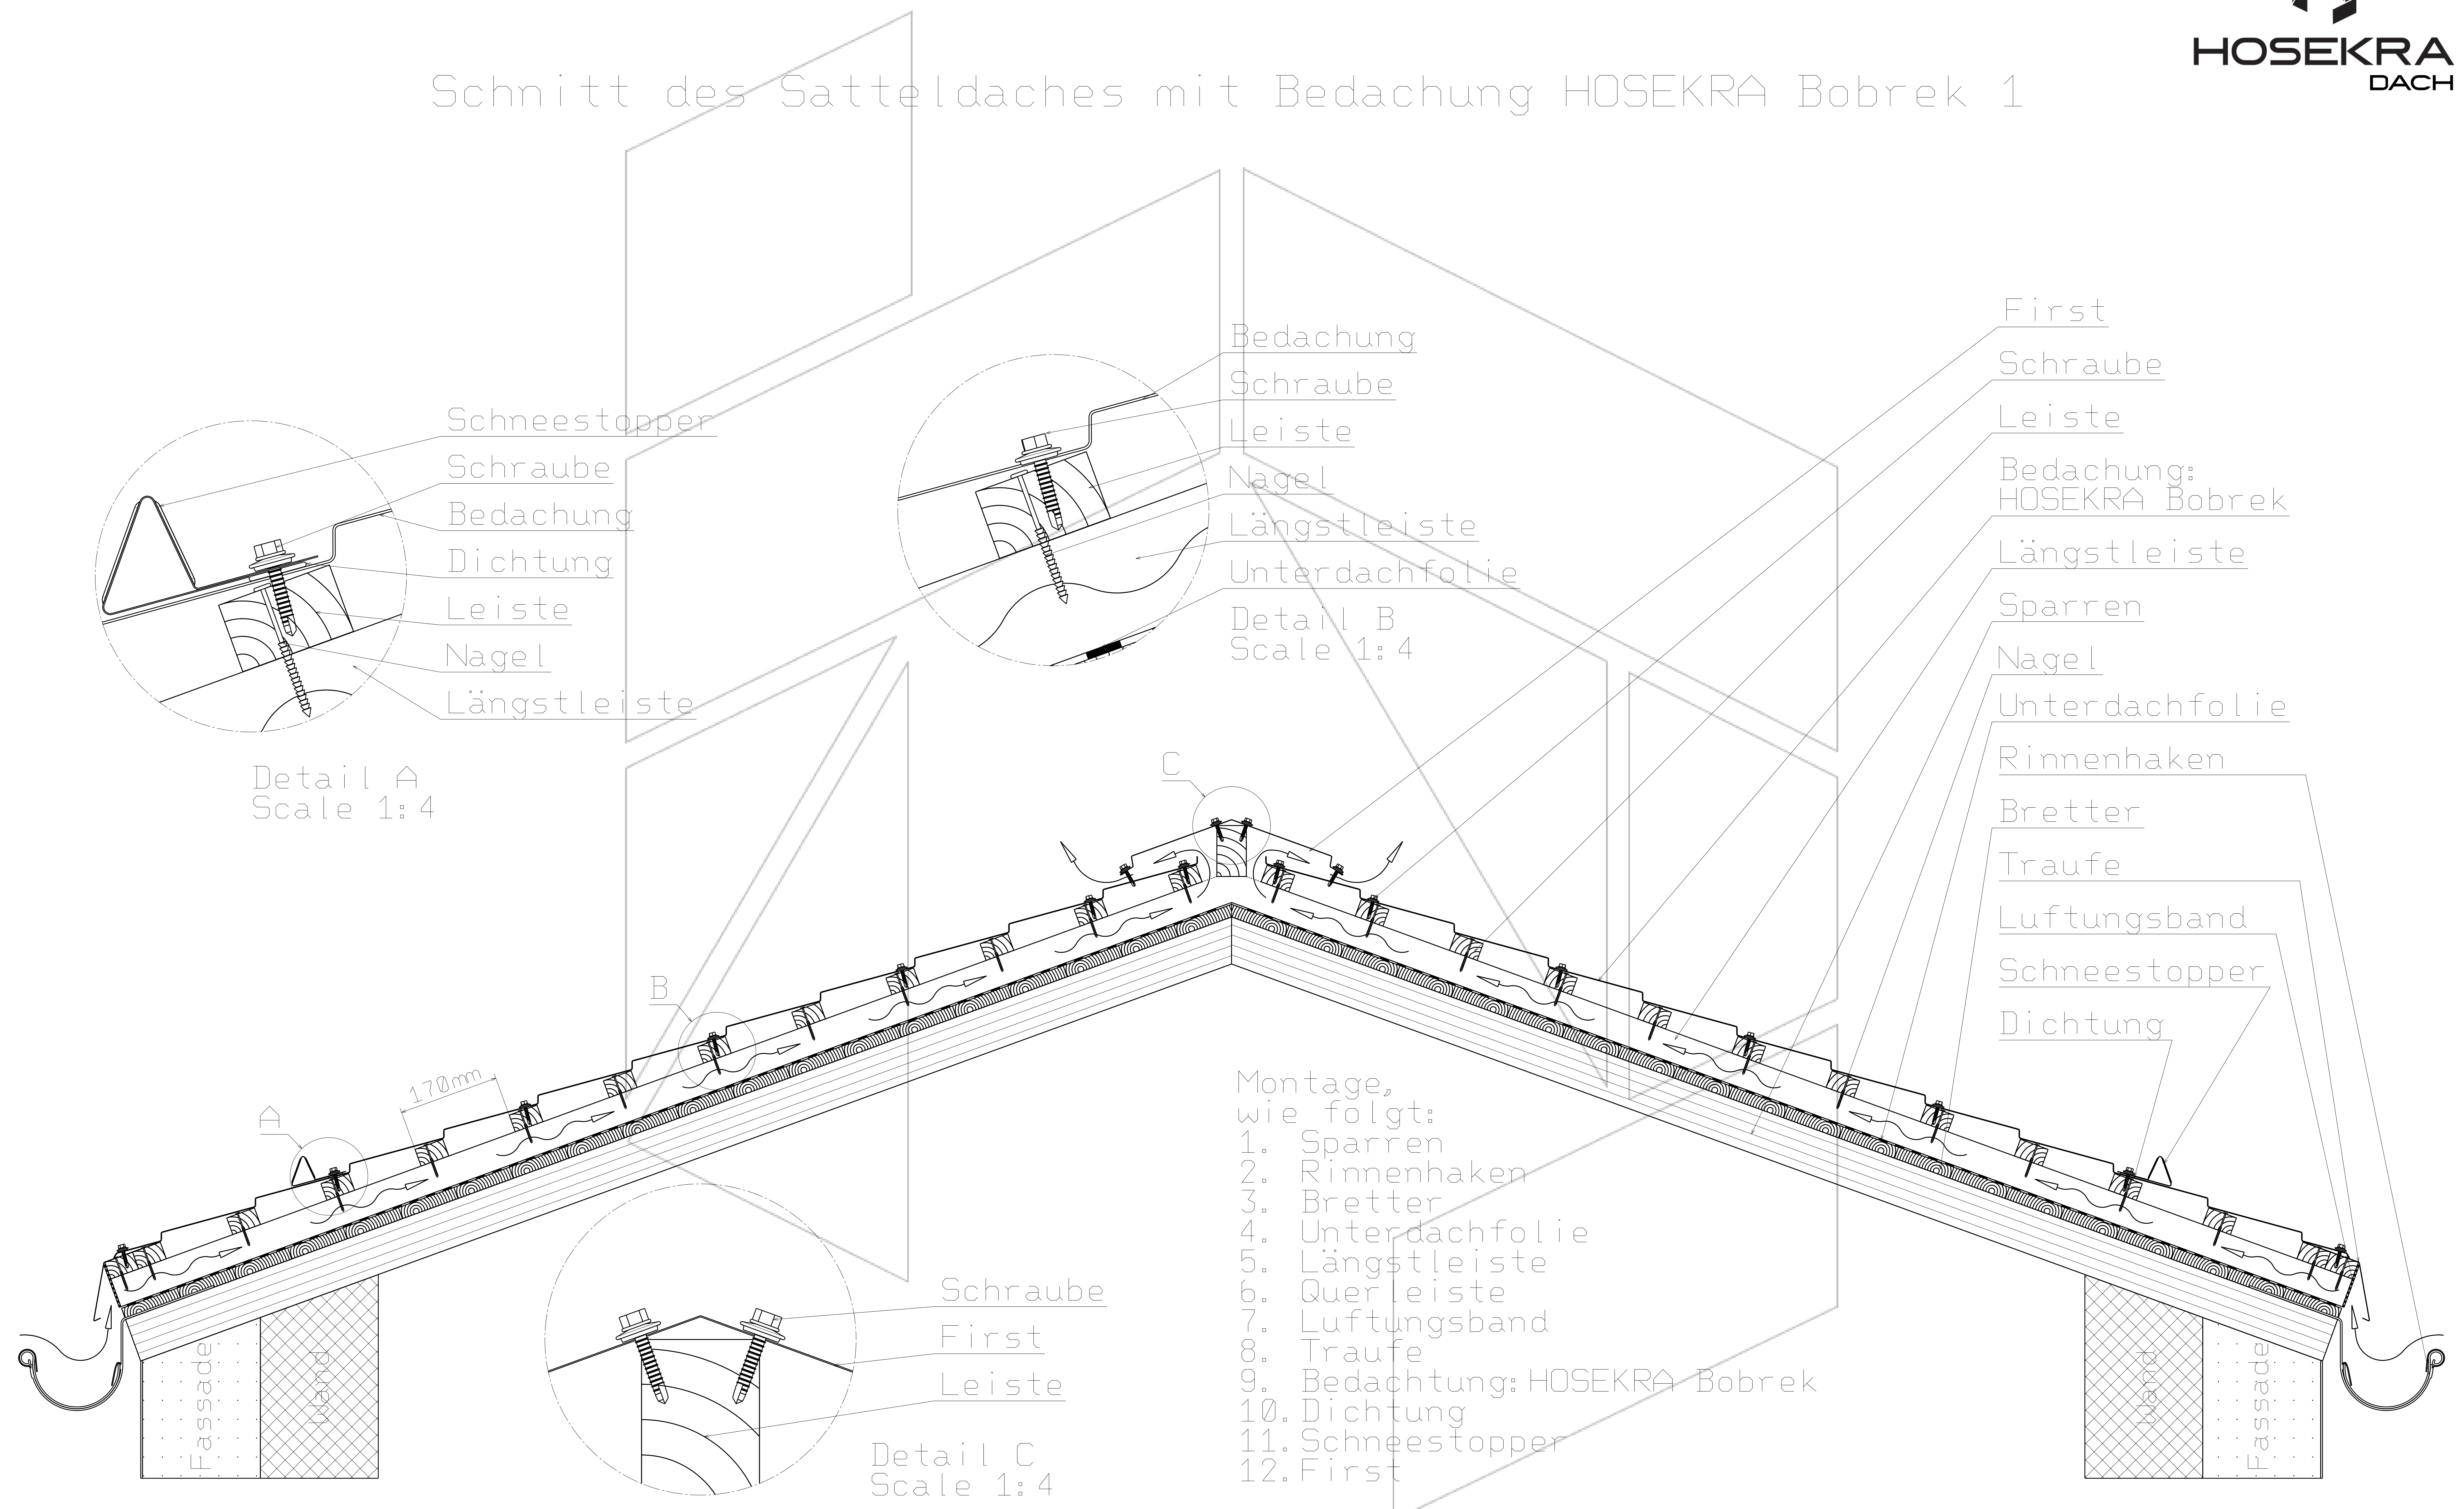

Detail A  
Scale 1:4

Detail B  
Scale 1:4

Detail C  
Scale 1:4

- Montage,  
wie folgt:
1. Sparren
  2. Rinnenhaken
  3. Bretter
  4. Unterdachfolie
  5. Längstleiste
  6. Querleiste
  7. Luftungsband
  8. Traufe
  9. Bedachung: HOSEKRA Bobrek
  10. Dichtung
  11. Schneestopper
  12. First

Luftlauf

Scale 1:16