


Schnitt des Satteldaches mit Bedachung  
HOSEKRA mit Granulat, HOSEKRA Glatt  
mit Dreieckiges First

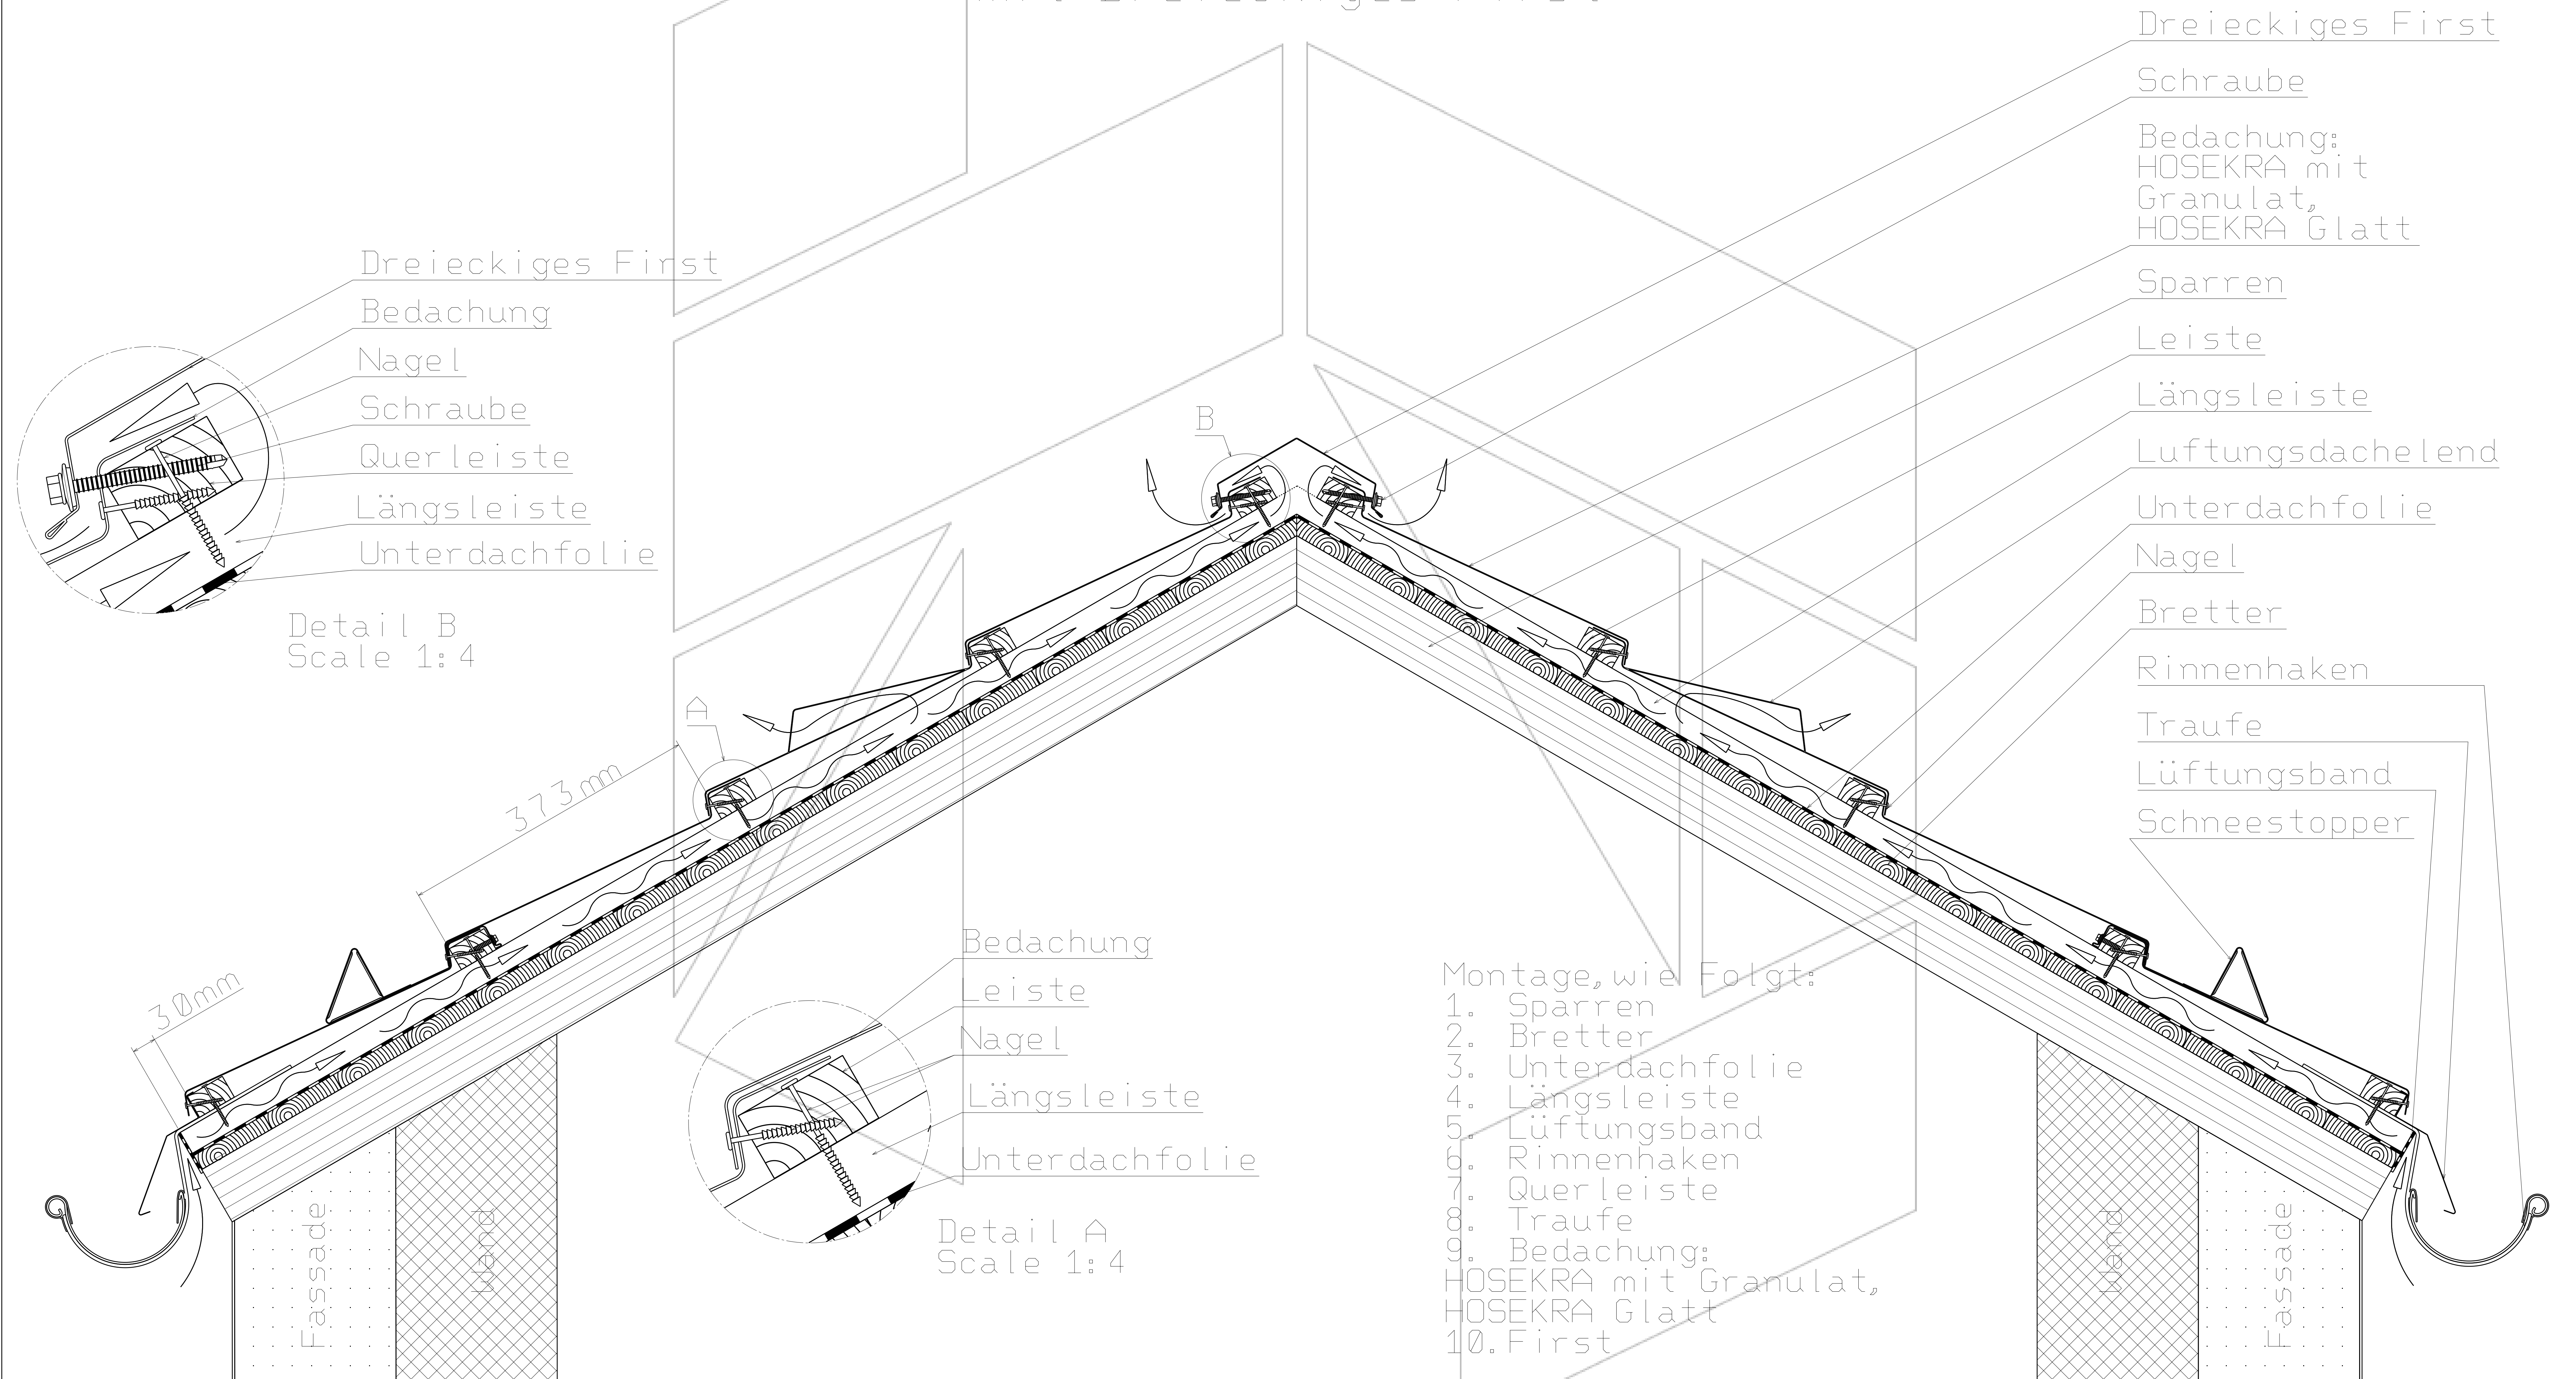

Dreieckiges First  
Bedachung  
Nagel  
Schraube  
Querleiste  
Längsleiste  
Unterdachfolie

Detail B  
Scale 1:4

Dreieckiges First  
Schraube  
Bedachung:  
HOSEKRA mit  
Granulat,  
HOSEKRA Glatt  
Sparren  
Leiste  
Längsleiste  
Luftungsdachelend  
Unterdachfolie  
Nagel  
Bretter  
Rinnenhaken  
Traufe  
Lüftungsband  
Schneestopper

Bedachung  
Leiste  
Nagel  
Längsleiste  
Unterdachfolie

Detail A  
Scale 1:4

- Montage, wie Folgt:
1. Sparren
  2. Bretter
  3. Unterdachfolie
  4. Längsleiste
  5. Lüftungsband
  6. Rinnenhaken
  7. Querleiste
  8. Traufe
  9. Bedachung:  
HOSEKRA mit Granulat,  
HOSEKRA Glatt
  10. First

Luftlauf

Scale 1:12