


Schnitt von HOSEKRA Paneele beim Überlapung

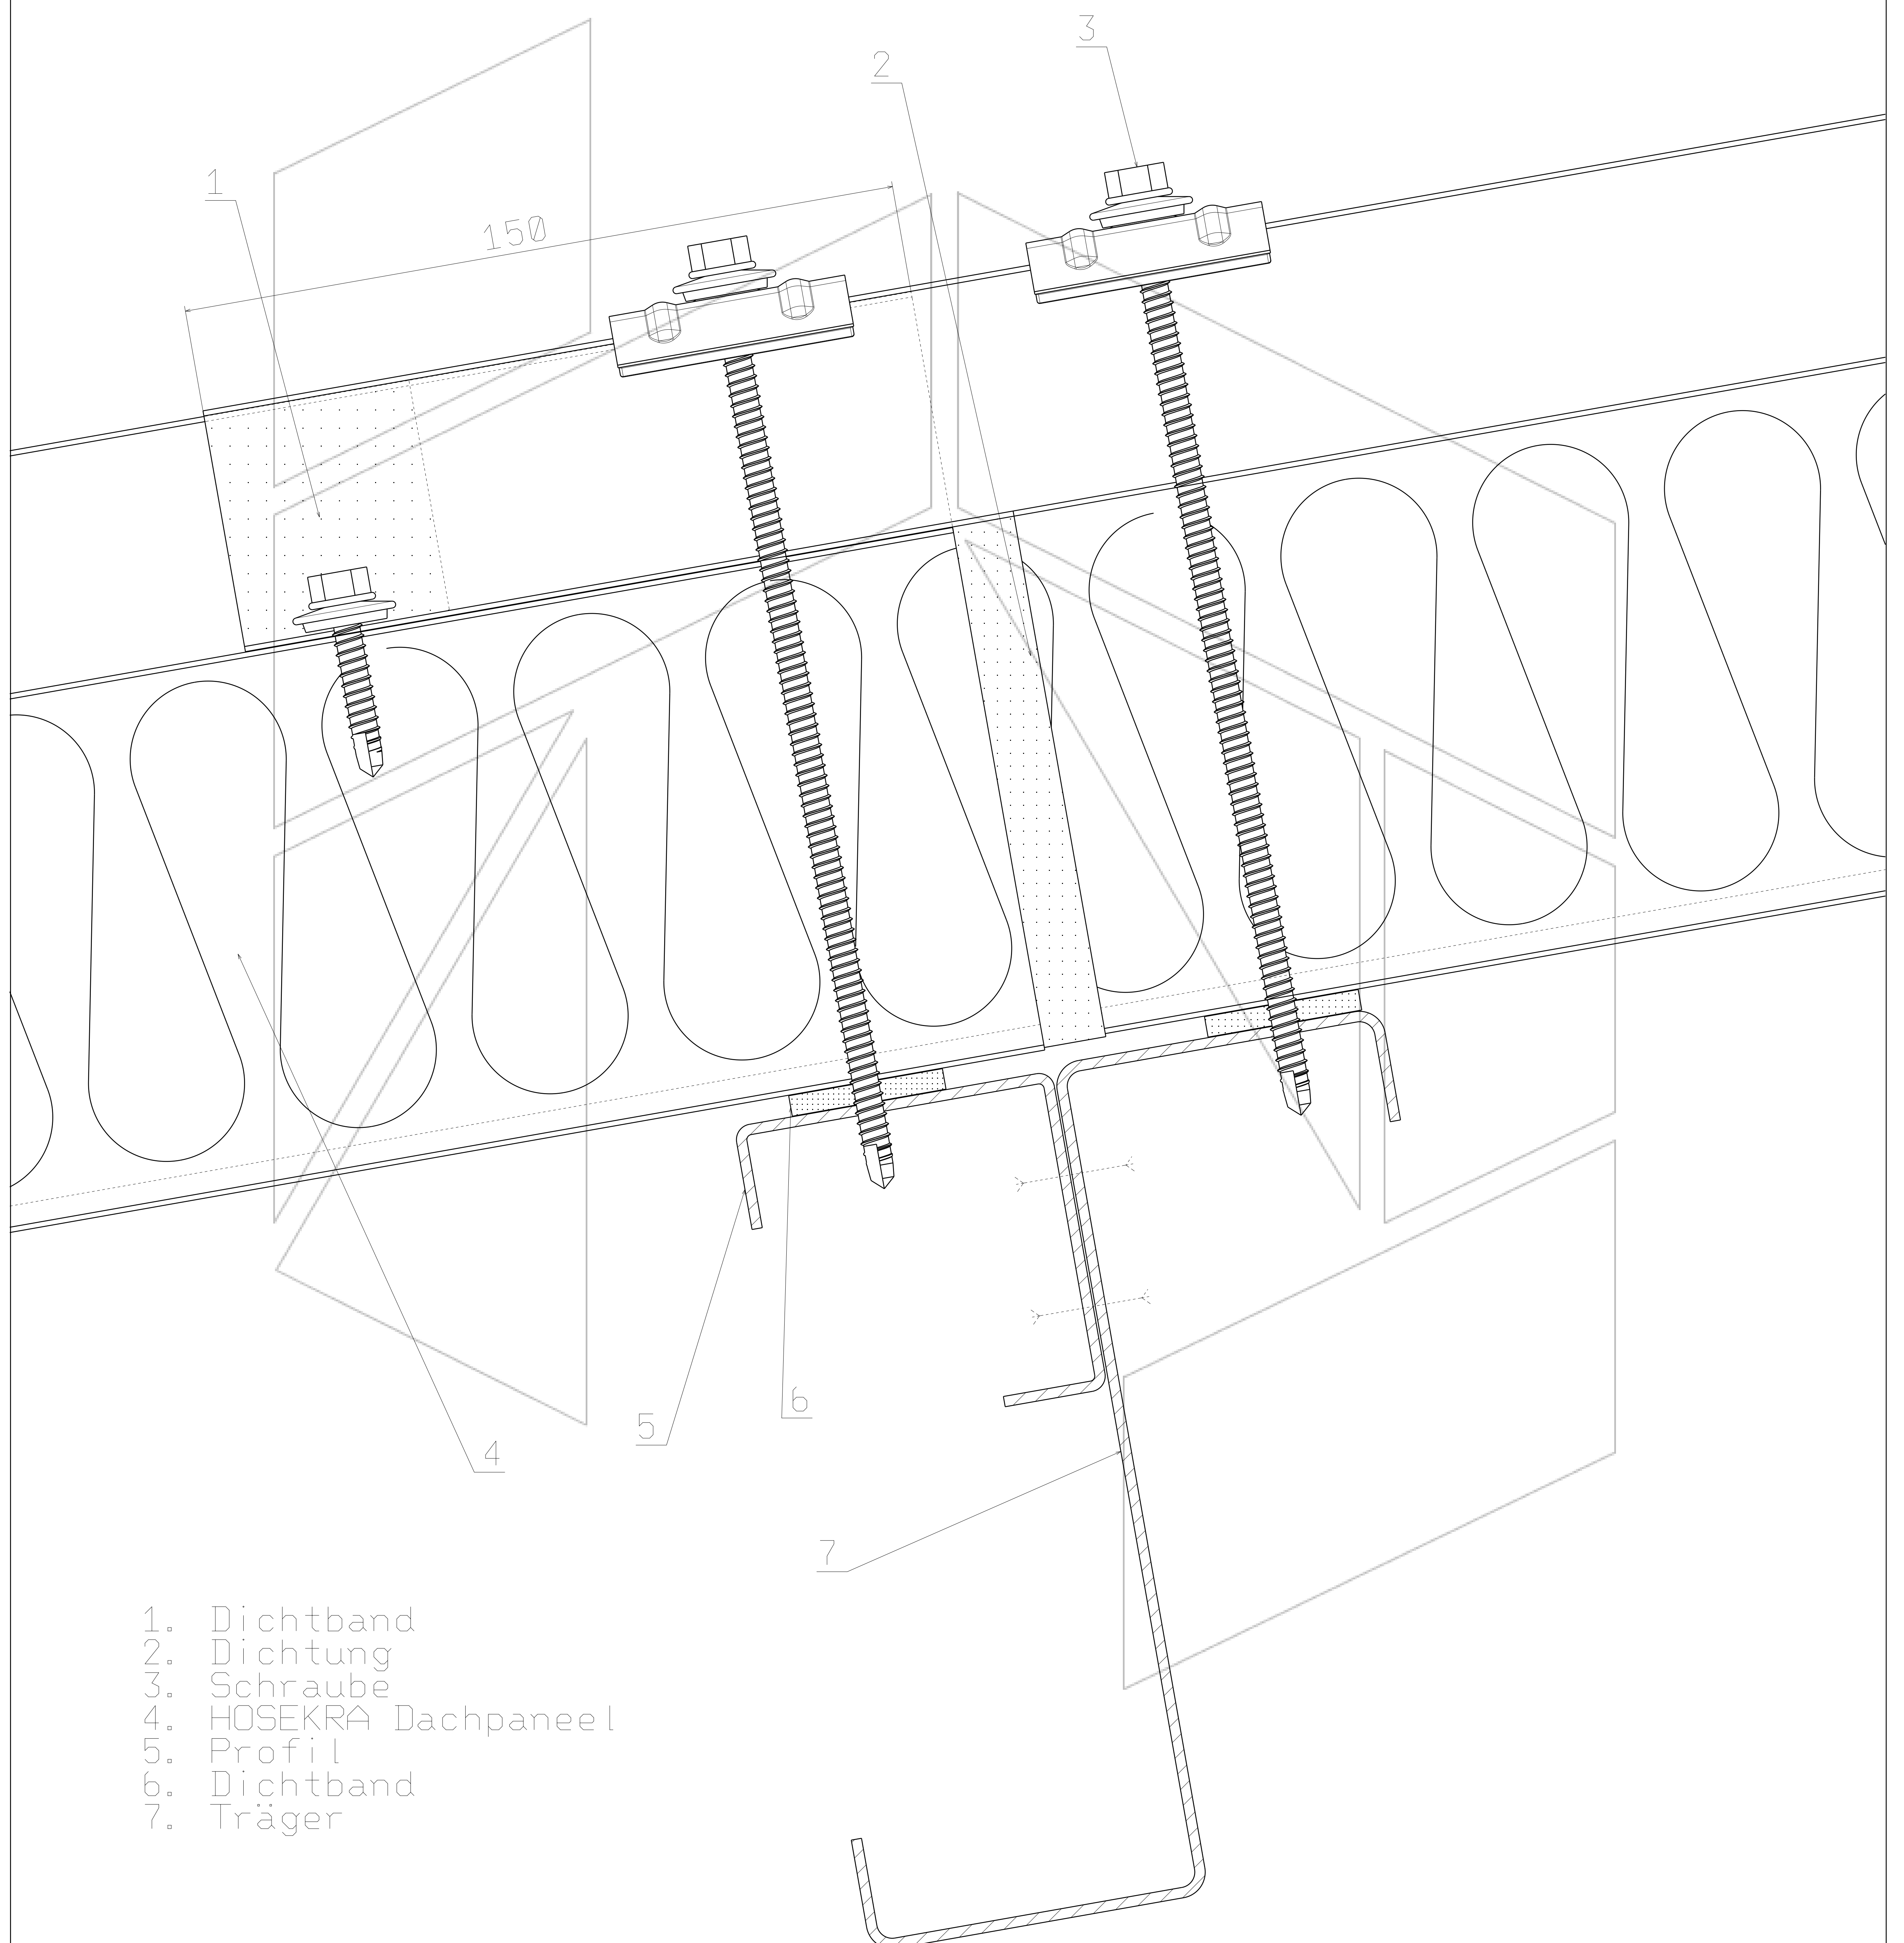

1. Dichtband
2. Dichtung
3. Schraube
4. HOSEKRA Dachpaneel
5. Profil
6. Dichtband
7. Träger

Scale 1:2

Technische Zeichnung ist Eigentum des Herstellers HOSEKRA d.o.o. und ist nur für Informationszweck geeignet.