


Schnitt von HOSEKRA Paneele  
mit Endabschlussblech Links

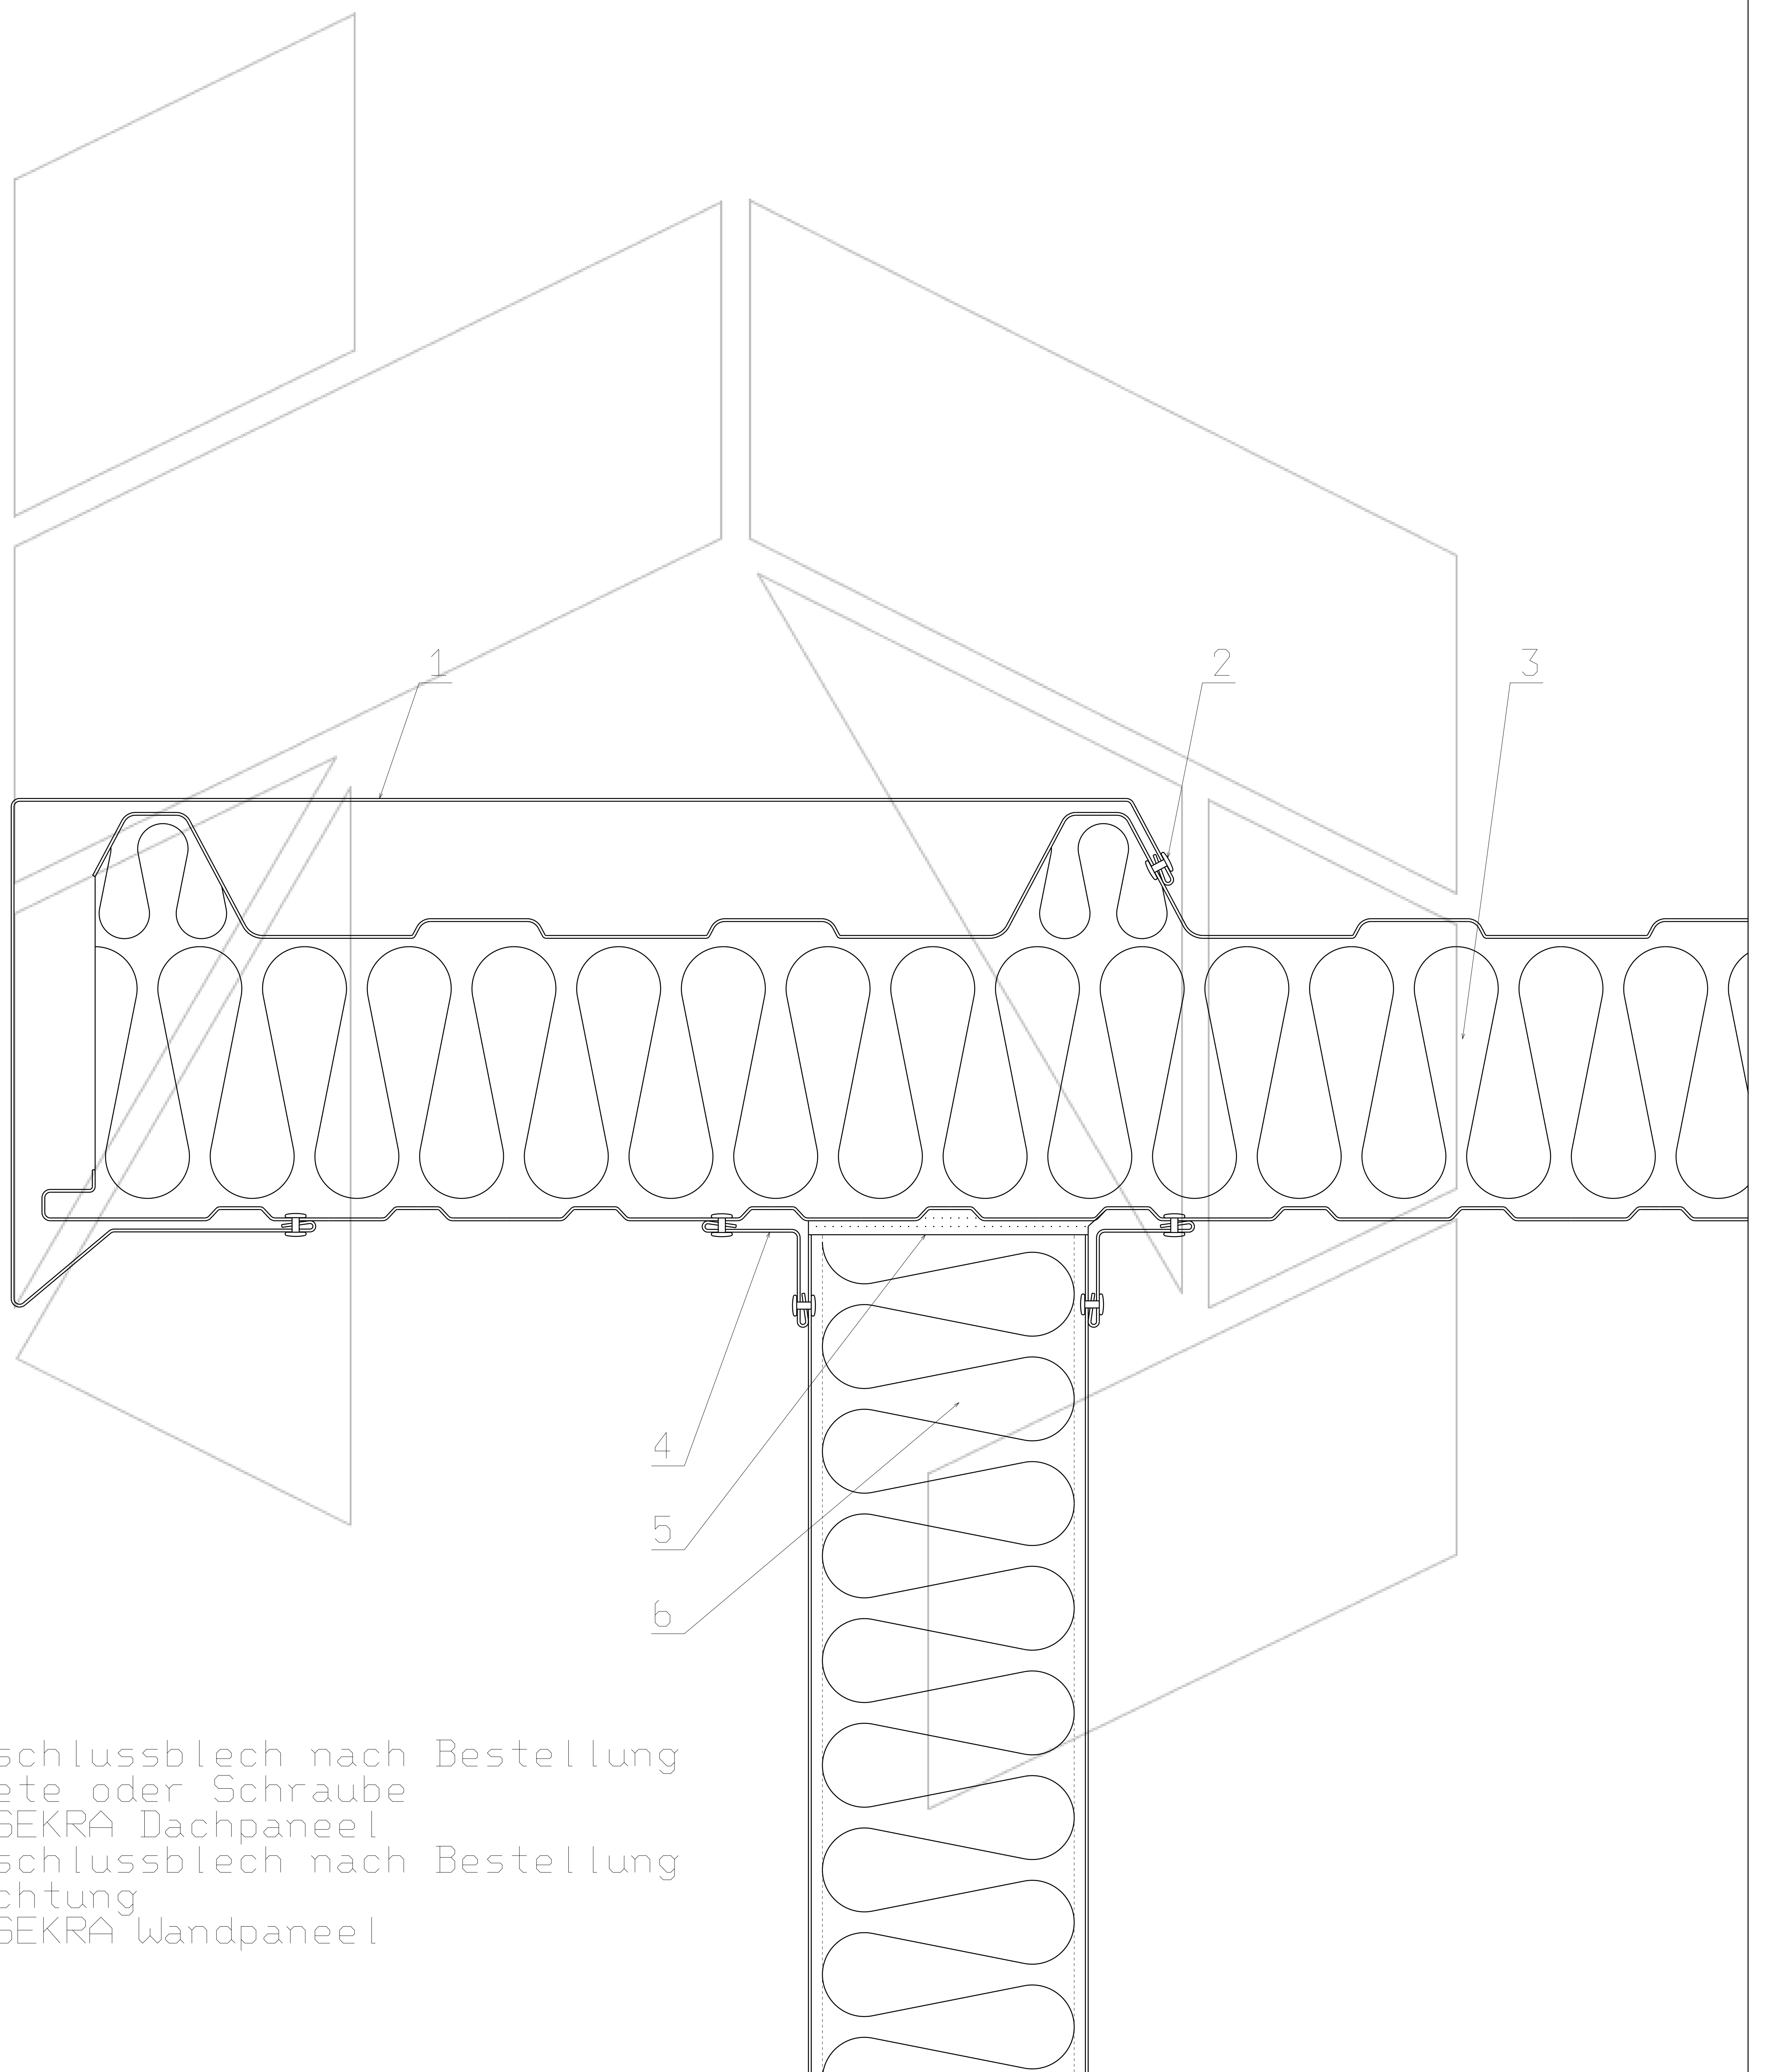

1. Abschlussblech nach Bestellung
2. Niete oder Schraube
3. HOSEKRA Dachpaneel
4. Abschlussblech nach Bestellung
5. Dichtung
6. HOSEKRA Wandpaneel

Scale 1:4