


Schnitt von HOSEKRA Paneele
mit Endabschlussblech Rechts

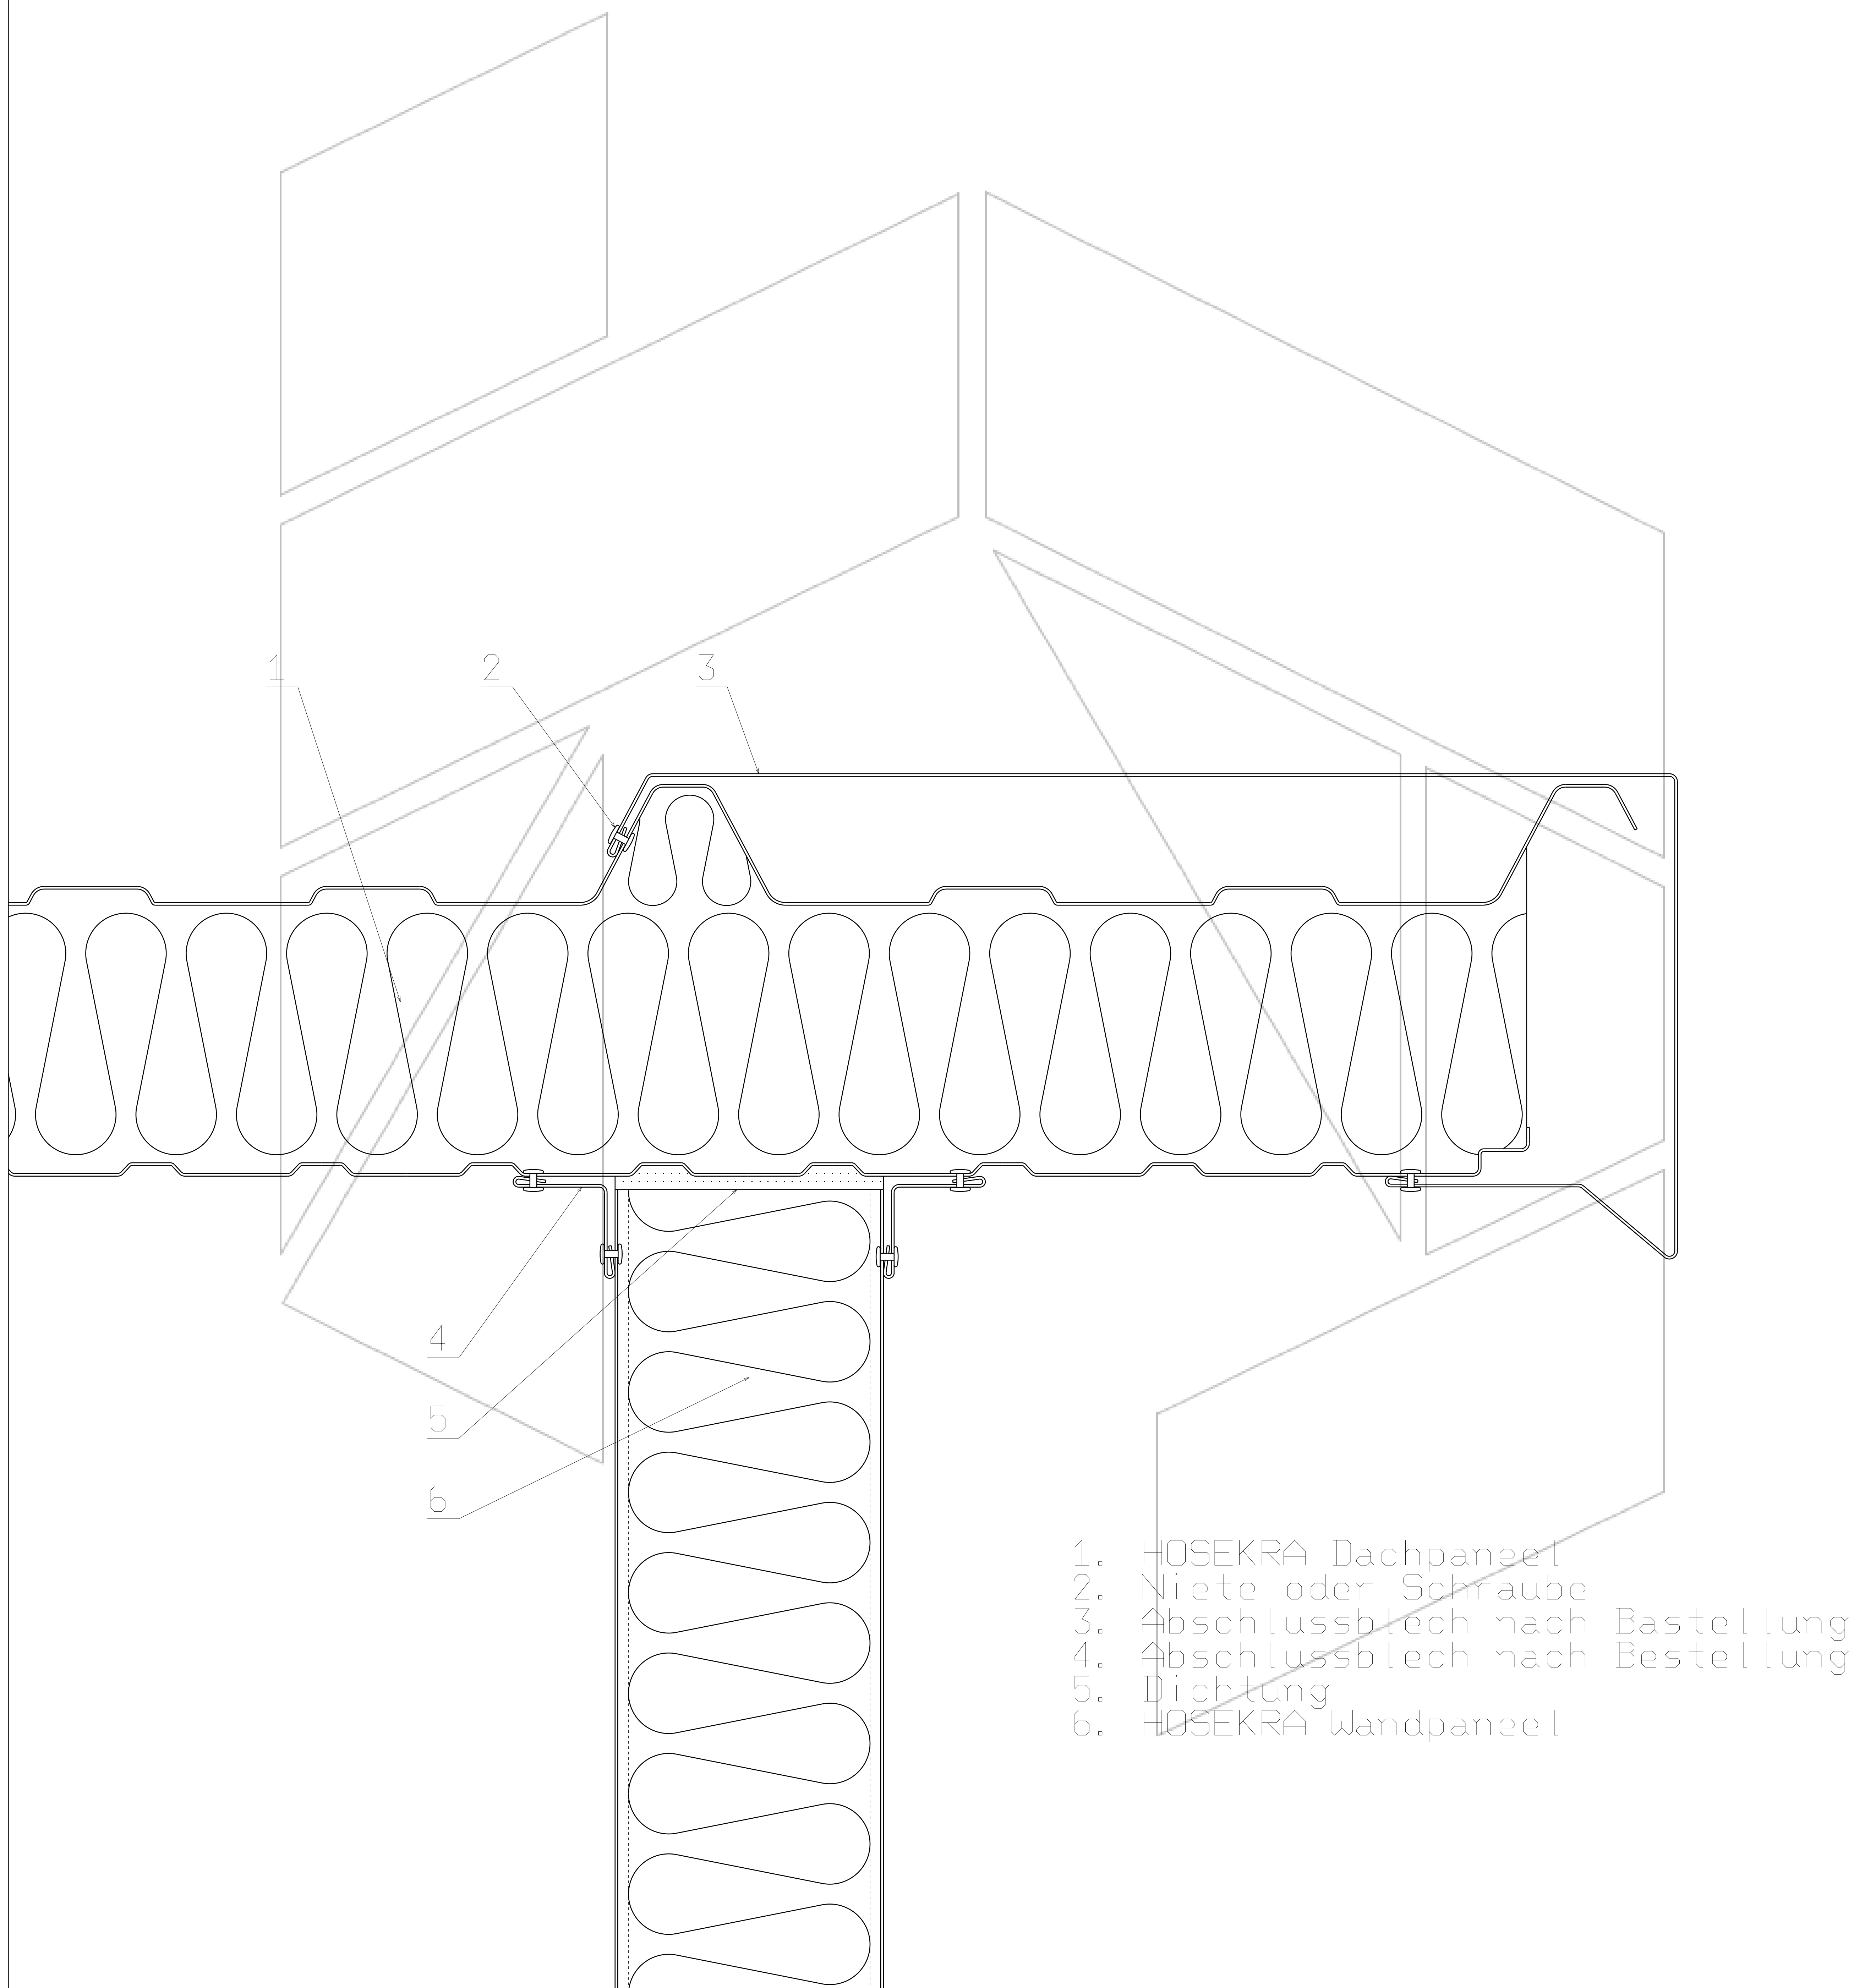

1. HOSEKRA Dachpaneel
2. Niete oder Schraube
3. Abschlussblech nach Bestellung
4. Abschlussblech nach Bestellung
5. Dichtung
6. HOSEKRA Wandpaneel

Scale 1:4