


Schnitt von HOSEKRA Wandpaneele
die horizontal Orientiert
auf Betonunterlage befestigt sind

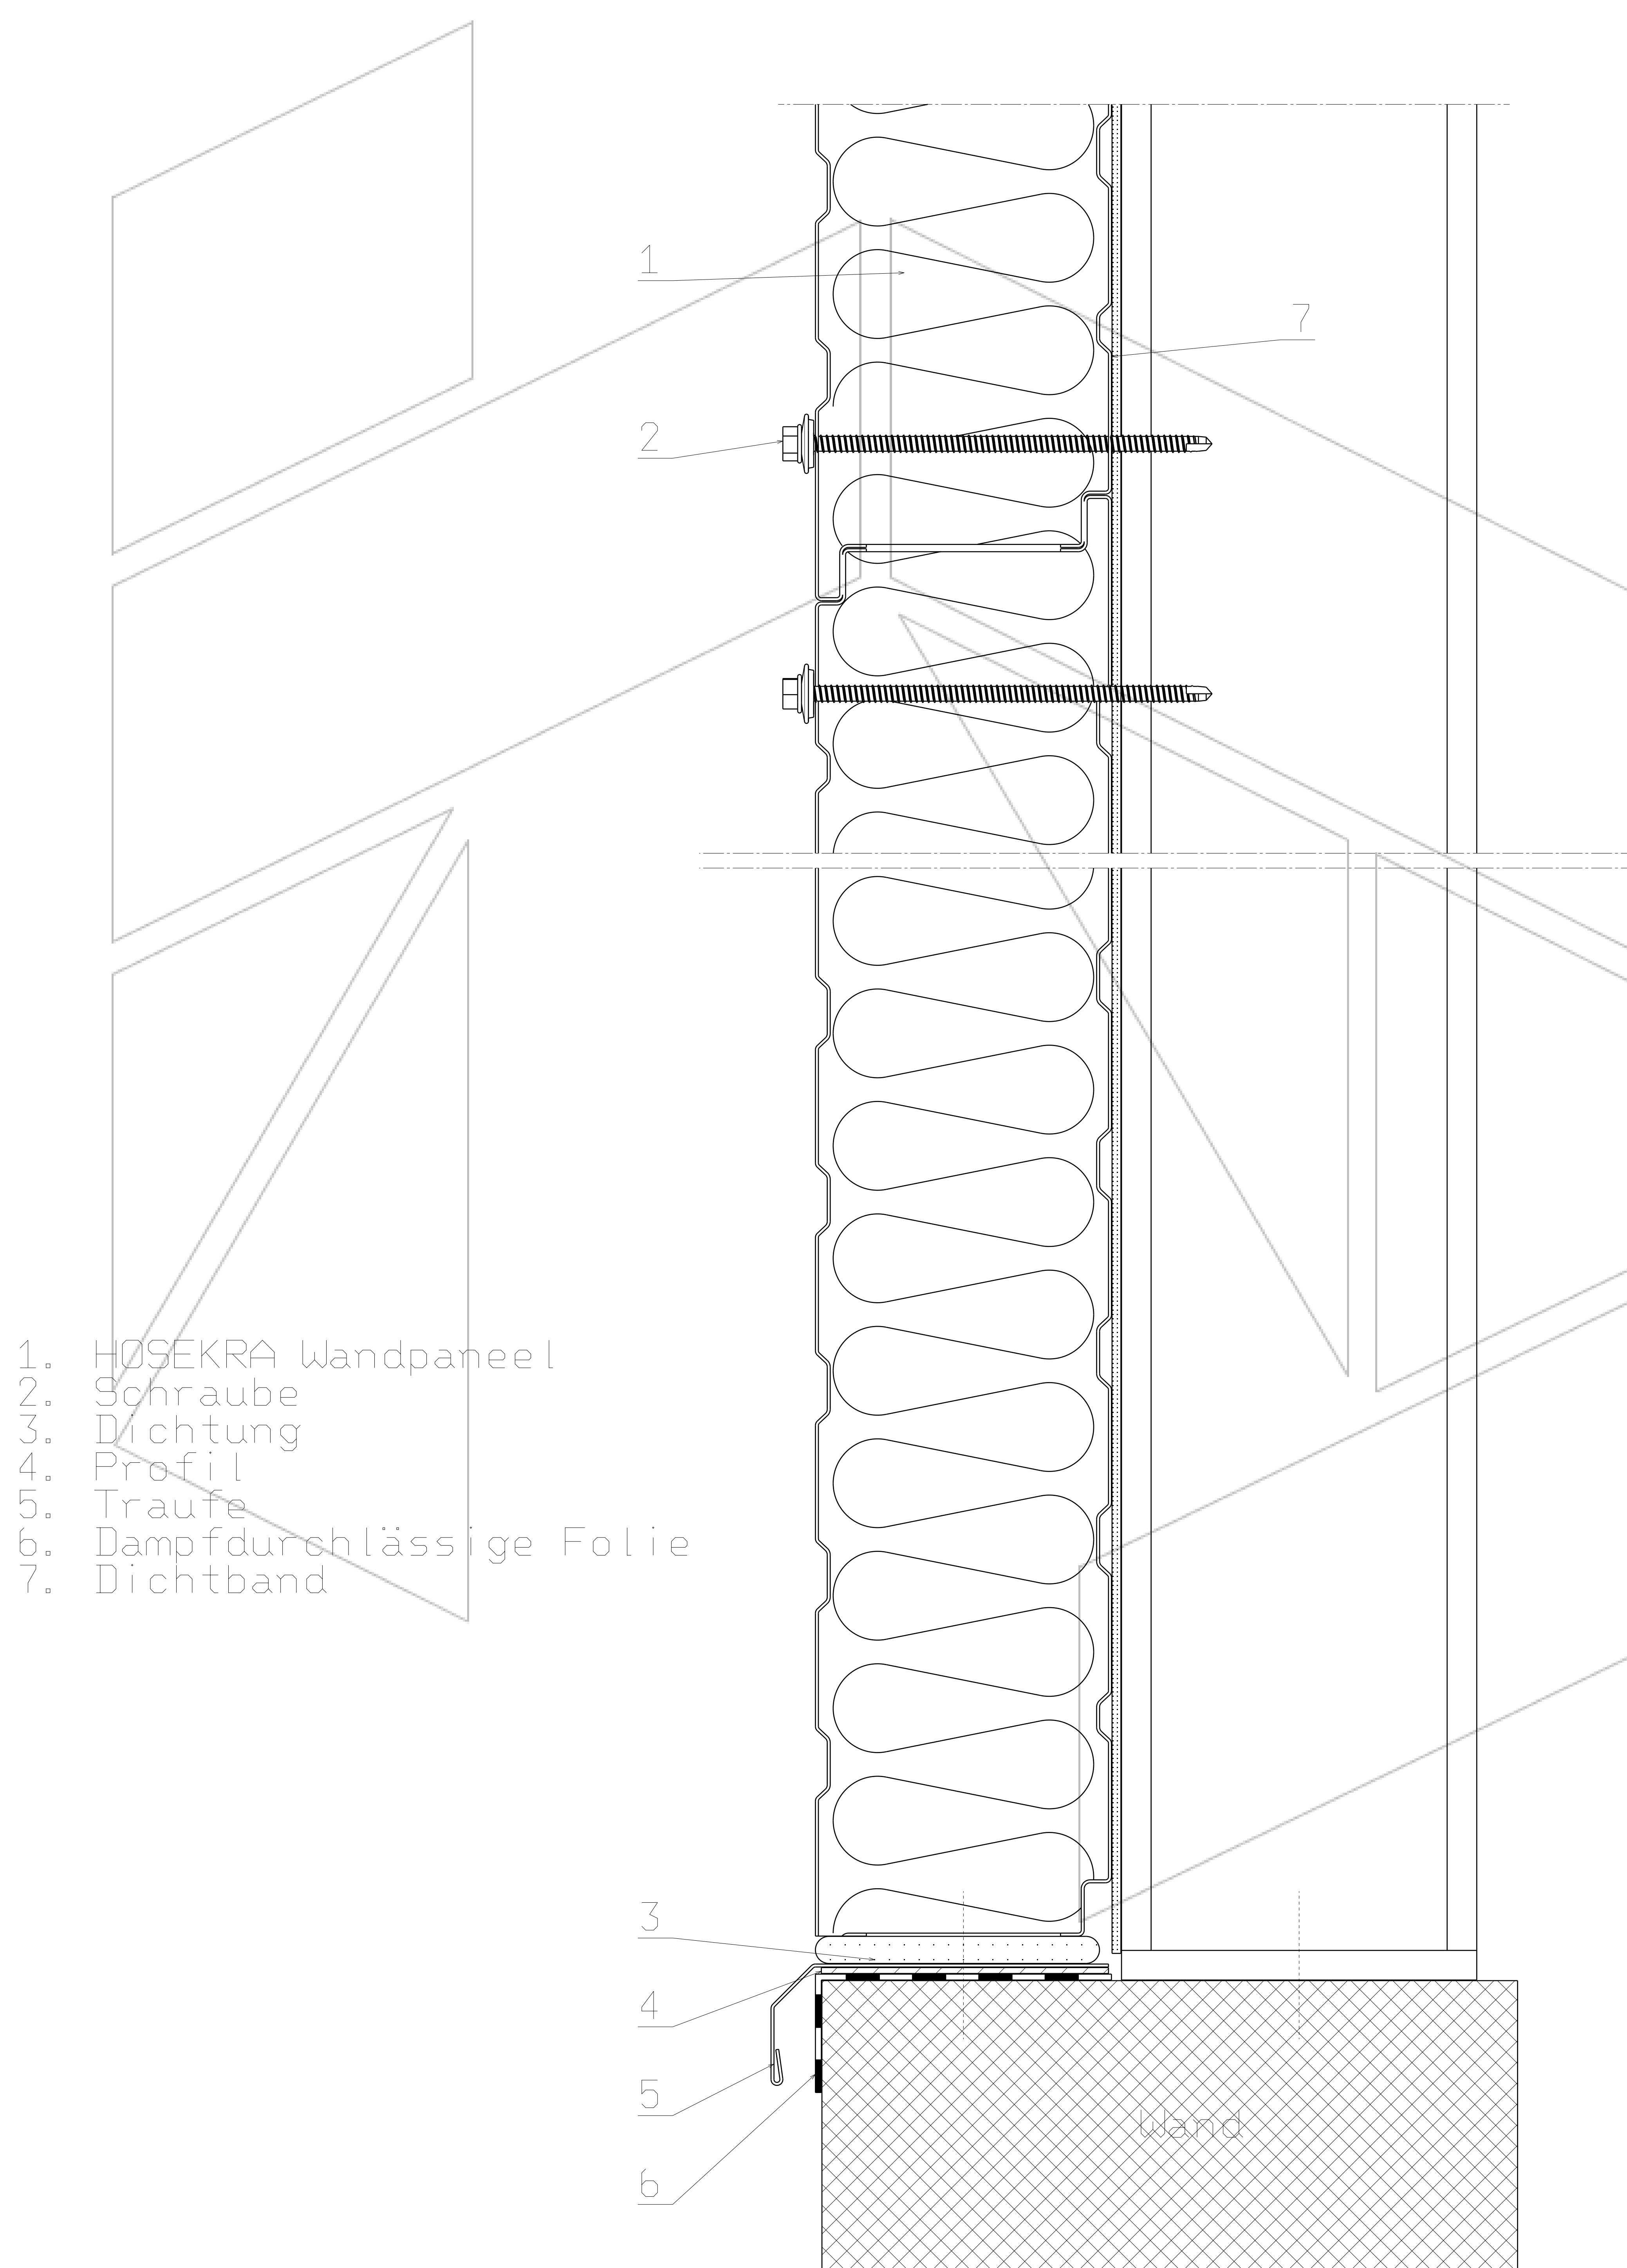

Scale 1:4