


Schnitt von HOSEKRA Wandpaneele
befestigt auf Betonunterlage

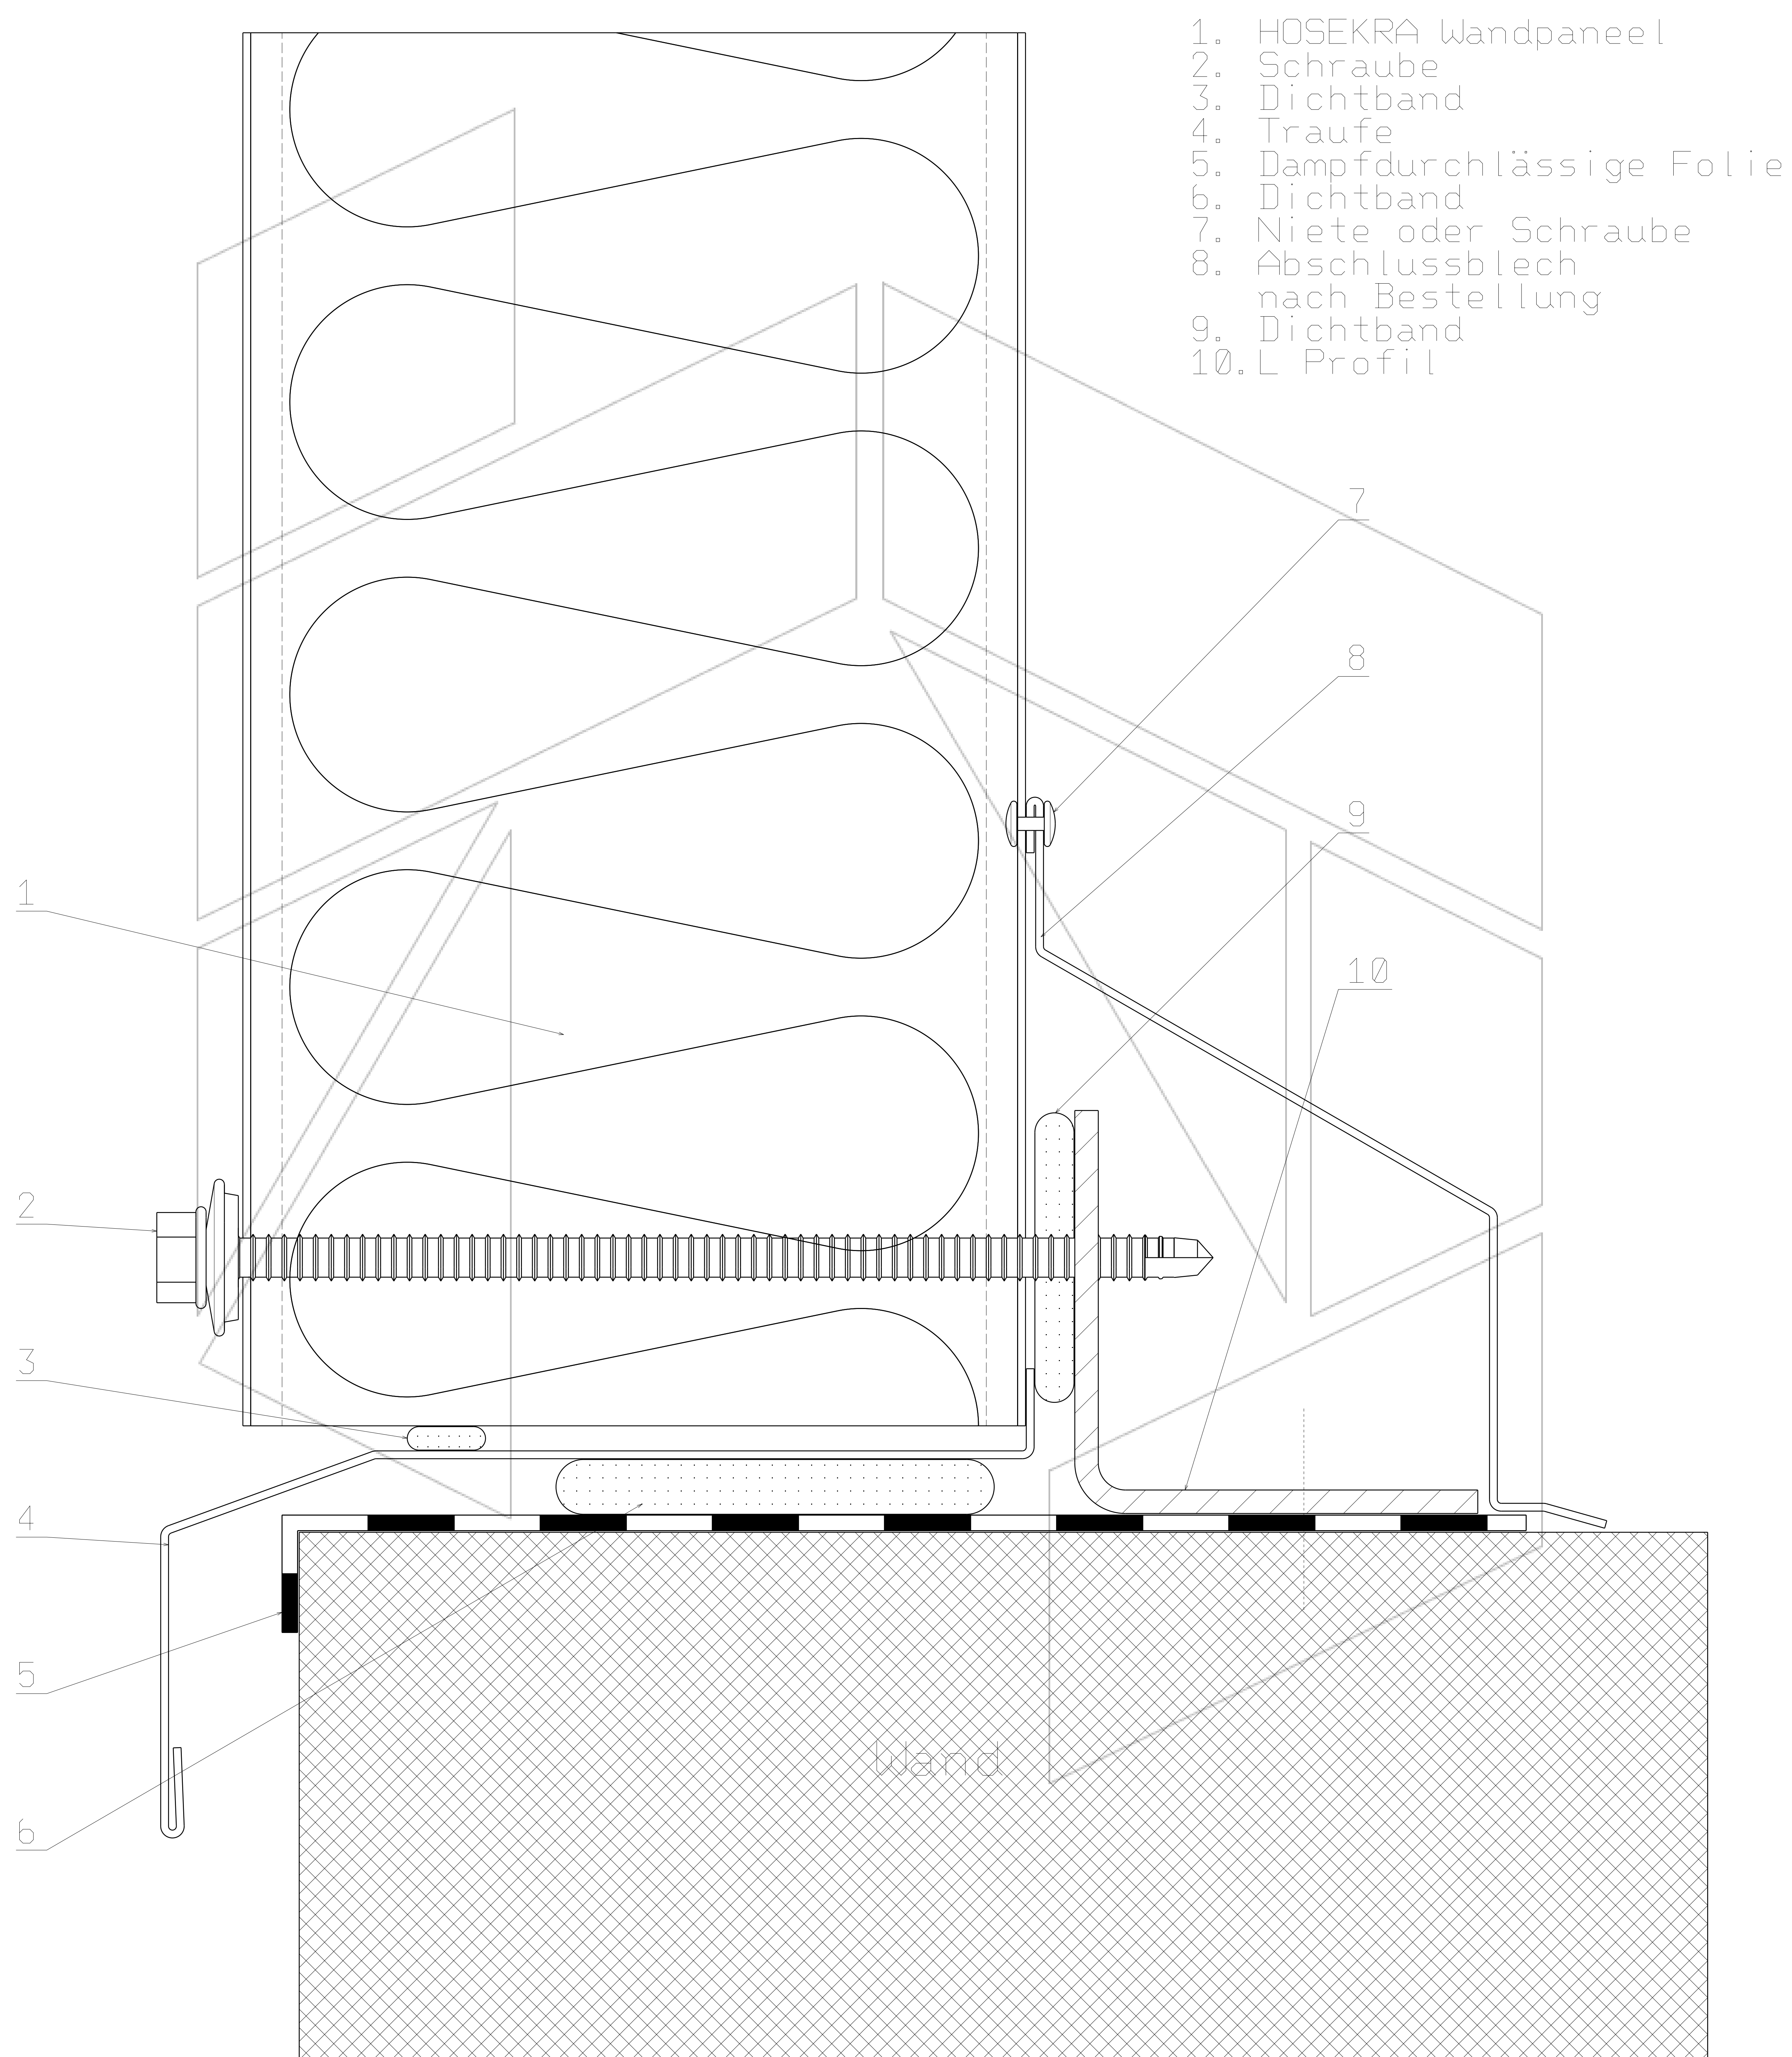

Scale 3:4