


Schnitt von zweier HOSEKRA Wandpaneele
befestigt auf Decke 1

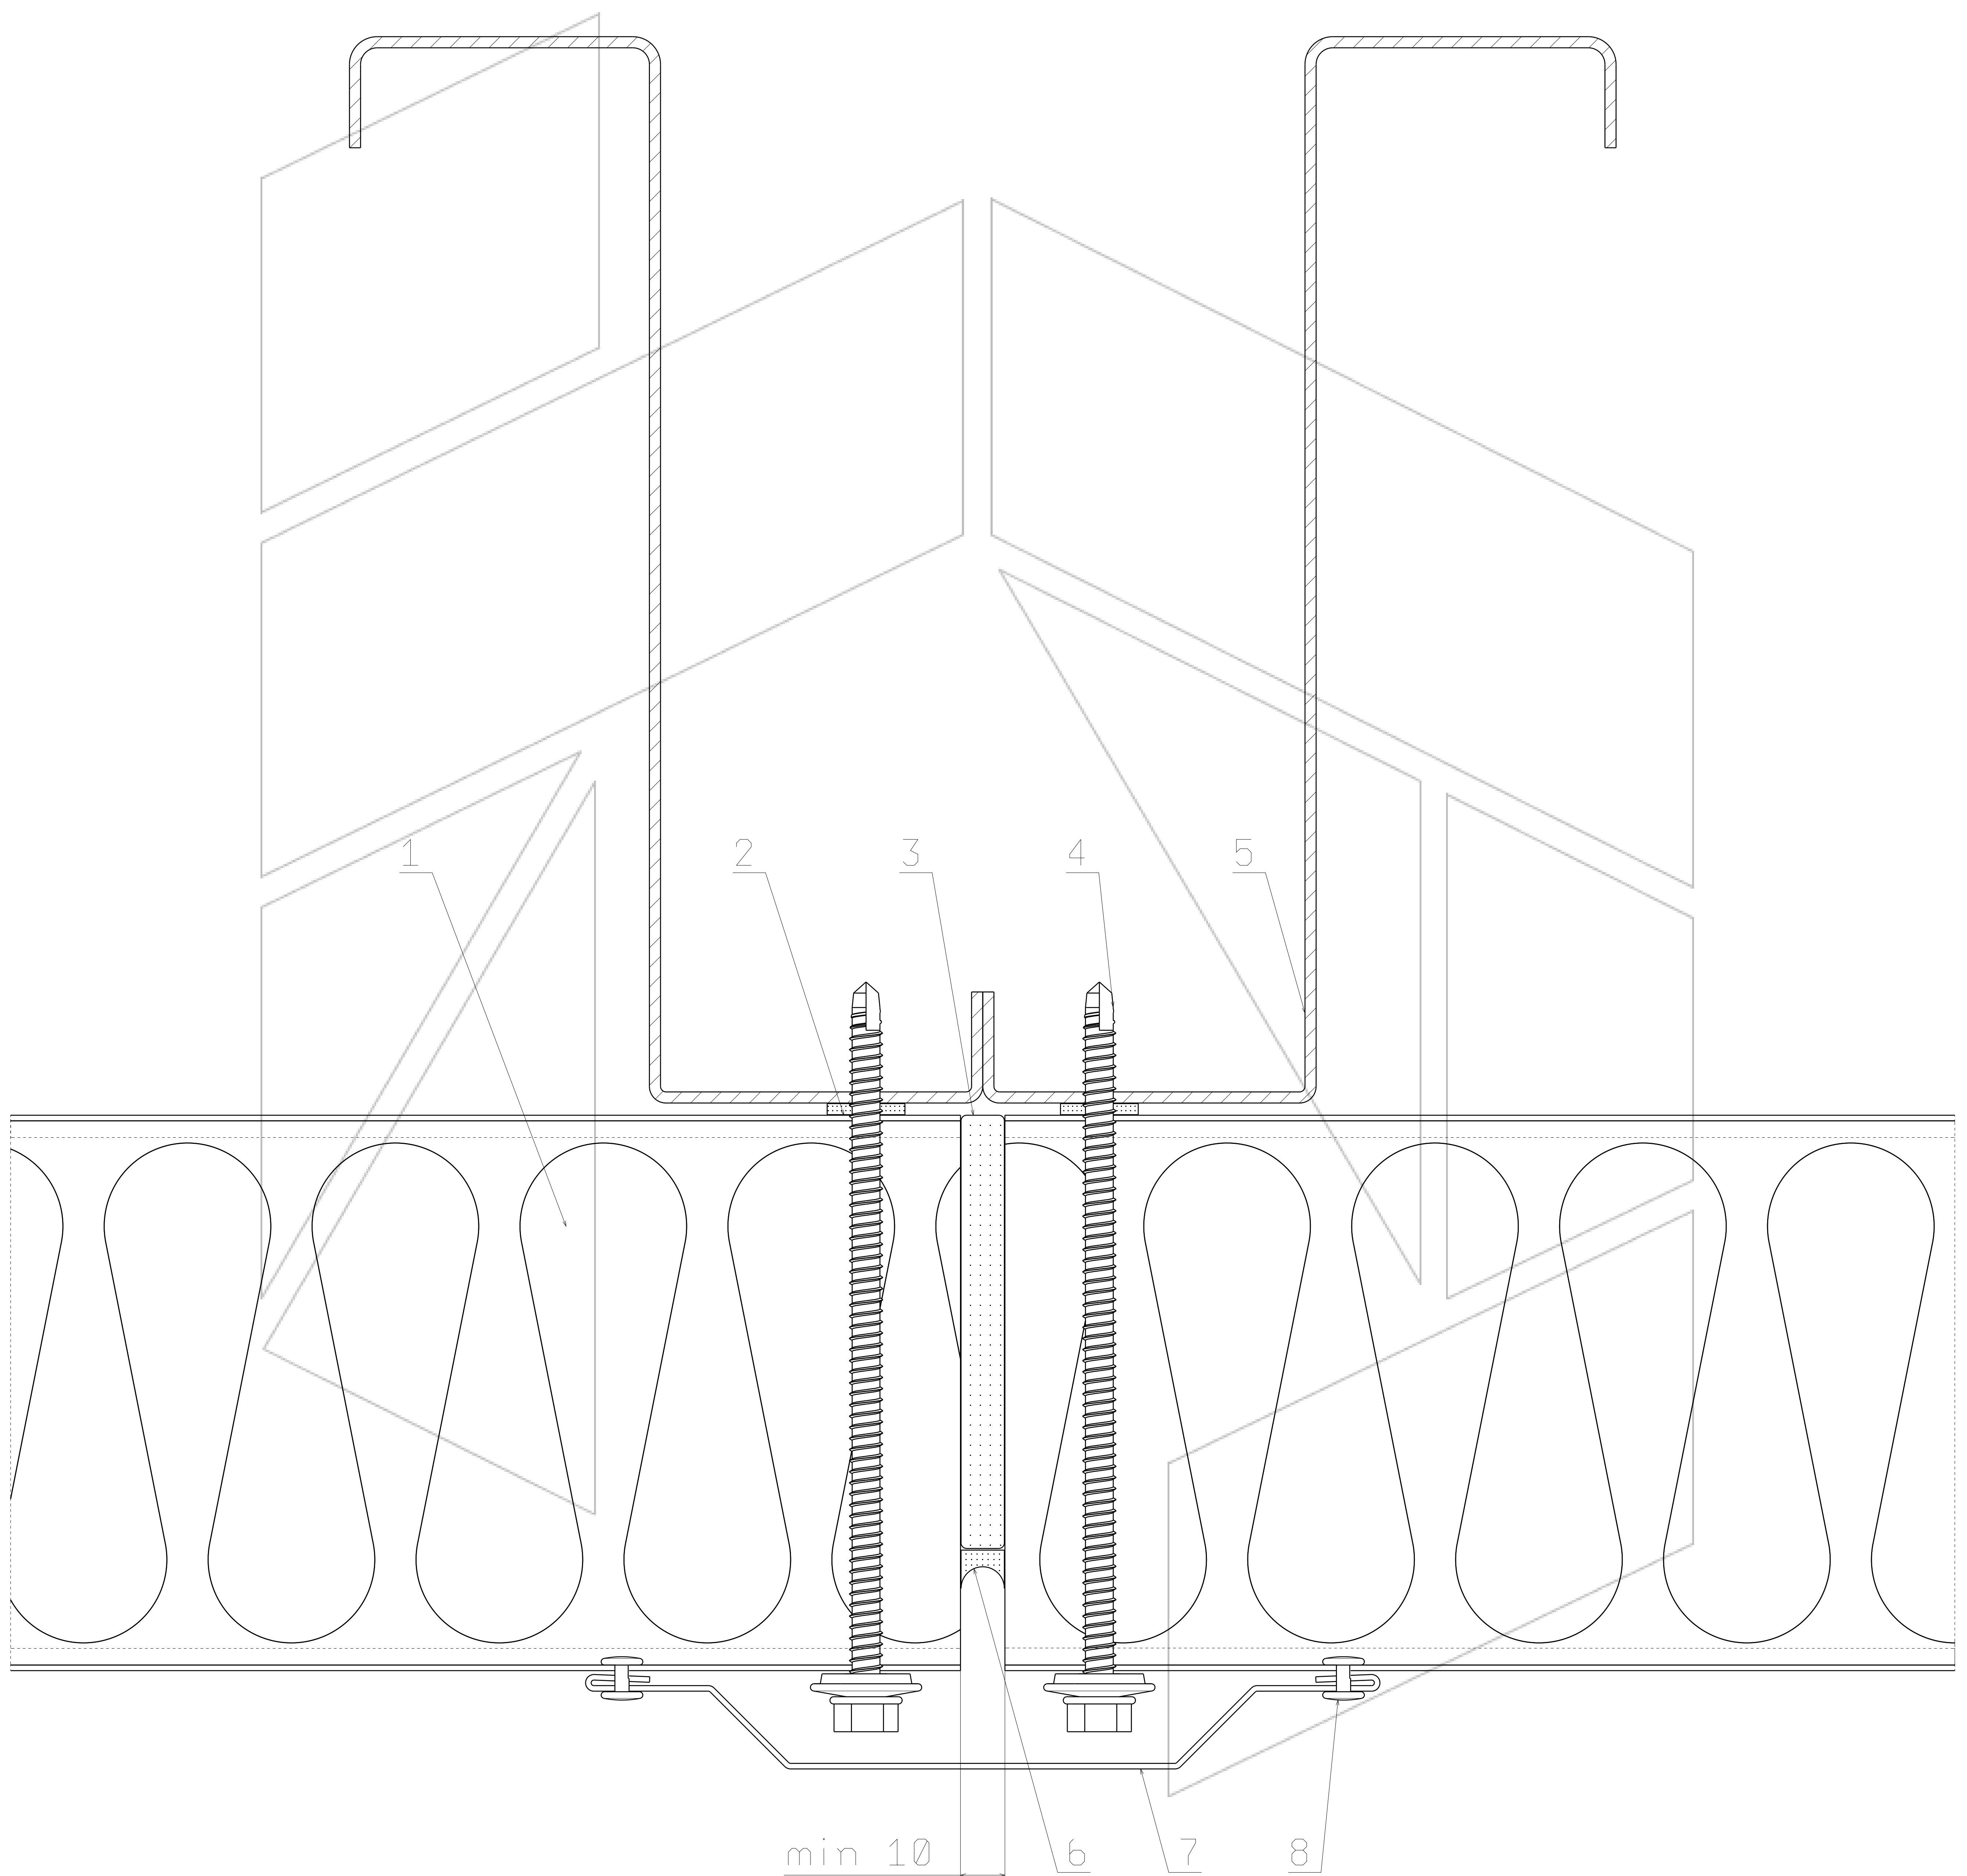

1. HOSEKRA Wandpaneel
2. Dichtband
3. Dichtung
4. Schraube
5. Träger
6. Dichtung
7. Abschlussblech nach Bestellung
8. Niete oder Schraube

Scale 1:2