


Schnitt von zweier vertikal montierten
HOSEKRA Wandpaneele und HOSEKRA Dachpaneele 1

1. Kalotte
2. HOSEKRA Dachpaneeel
3. Abschlussblech nach Bestellung
4. Niete oder Schraube
5. Dichtband
6. Dichtung
7. Abschlussblech nach Bestellung
8. Dichtung
9. HOSEKRA Wandpaneeel
10. Träger
11. Schraube
12. Dichtband
13. Abschlussblech nach Bestellung
14. Träger

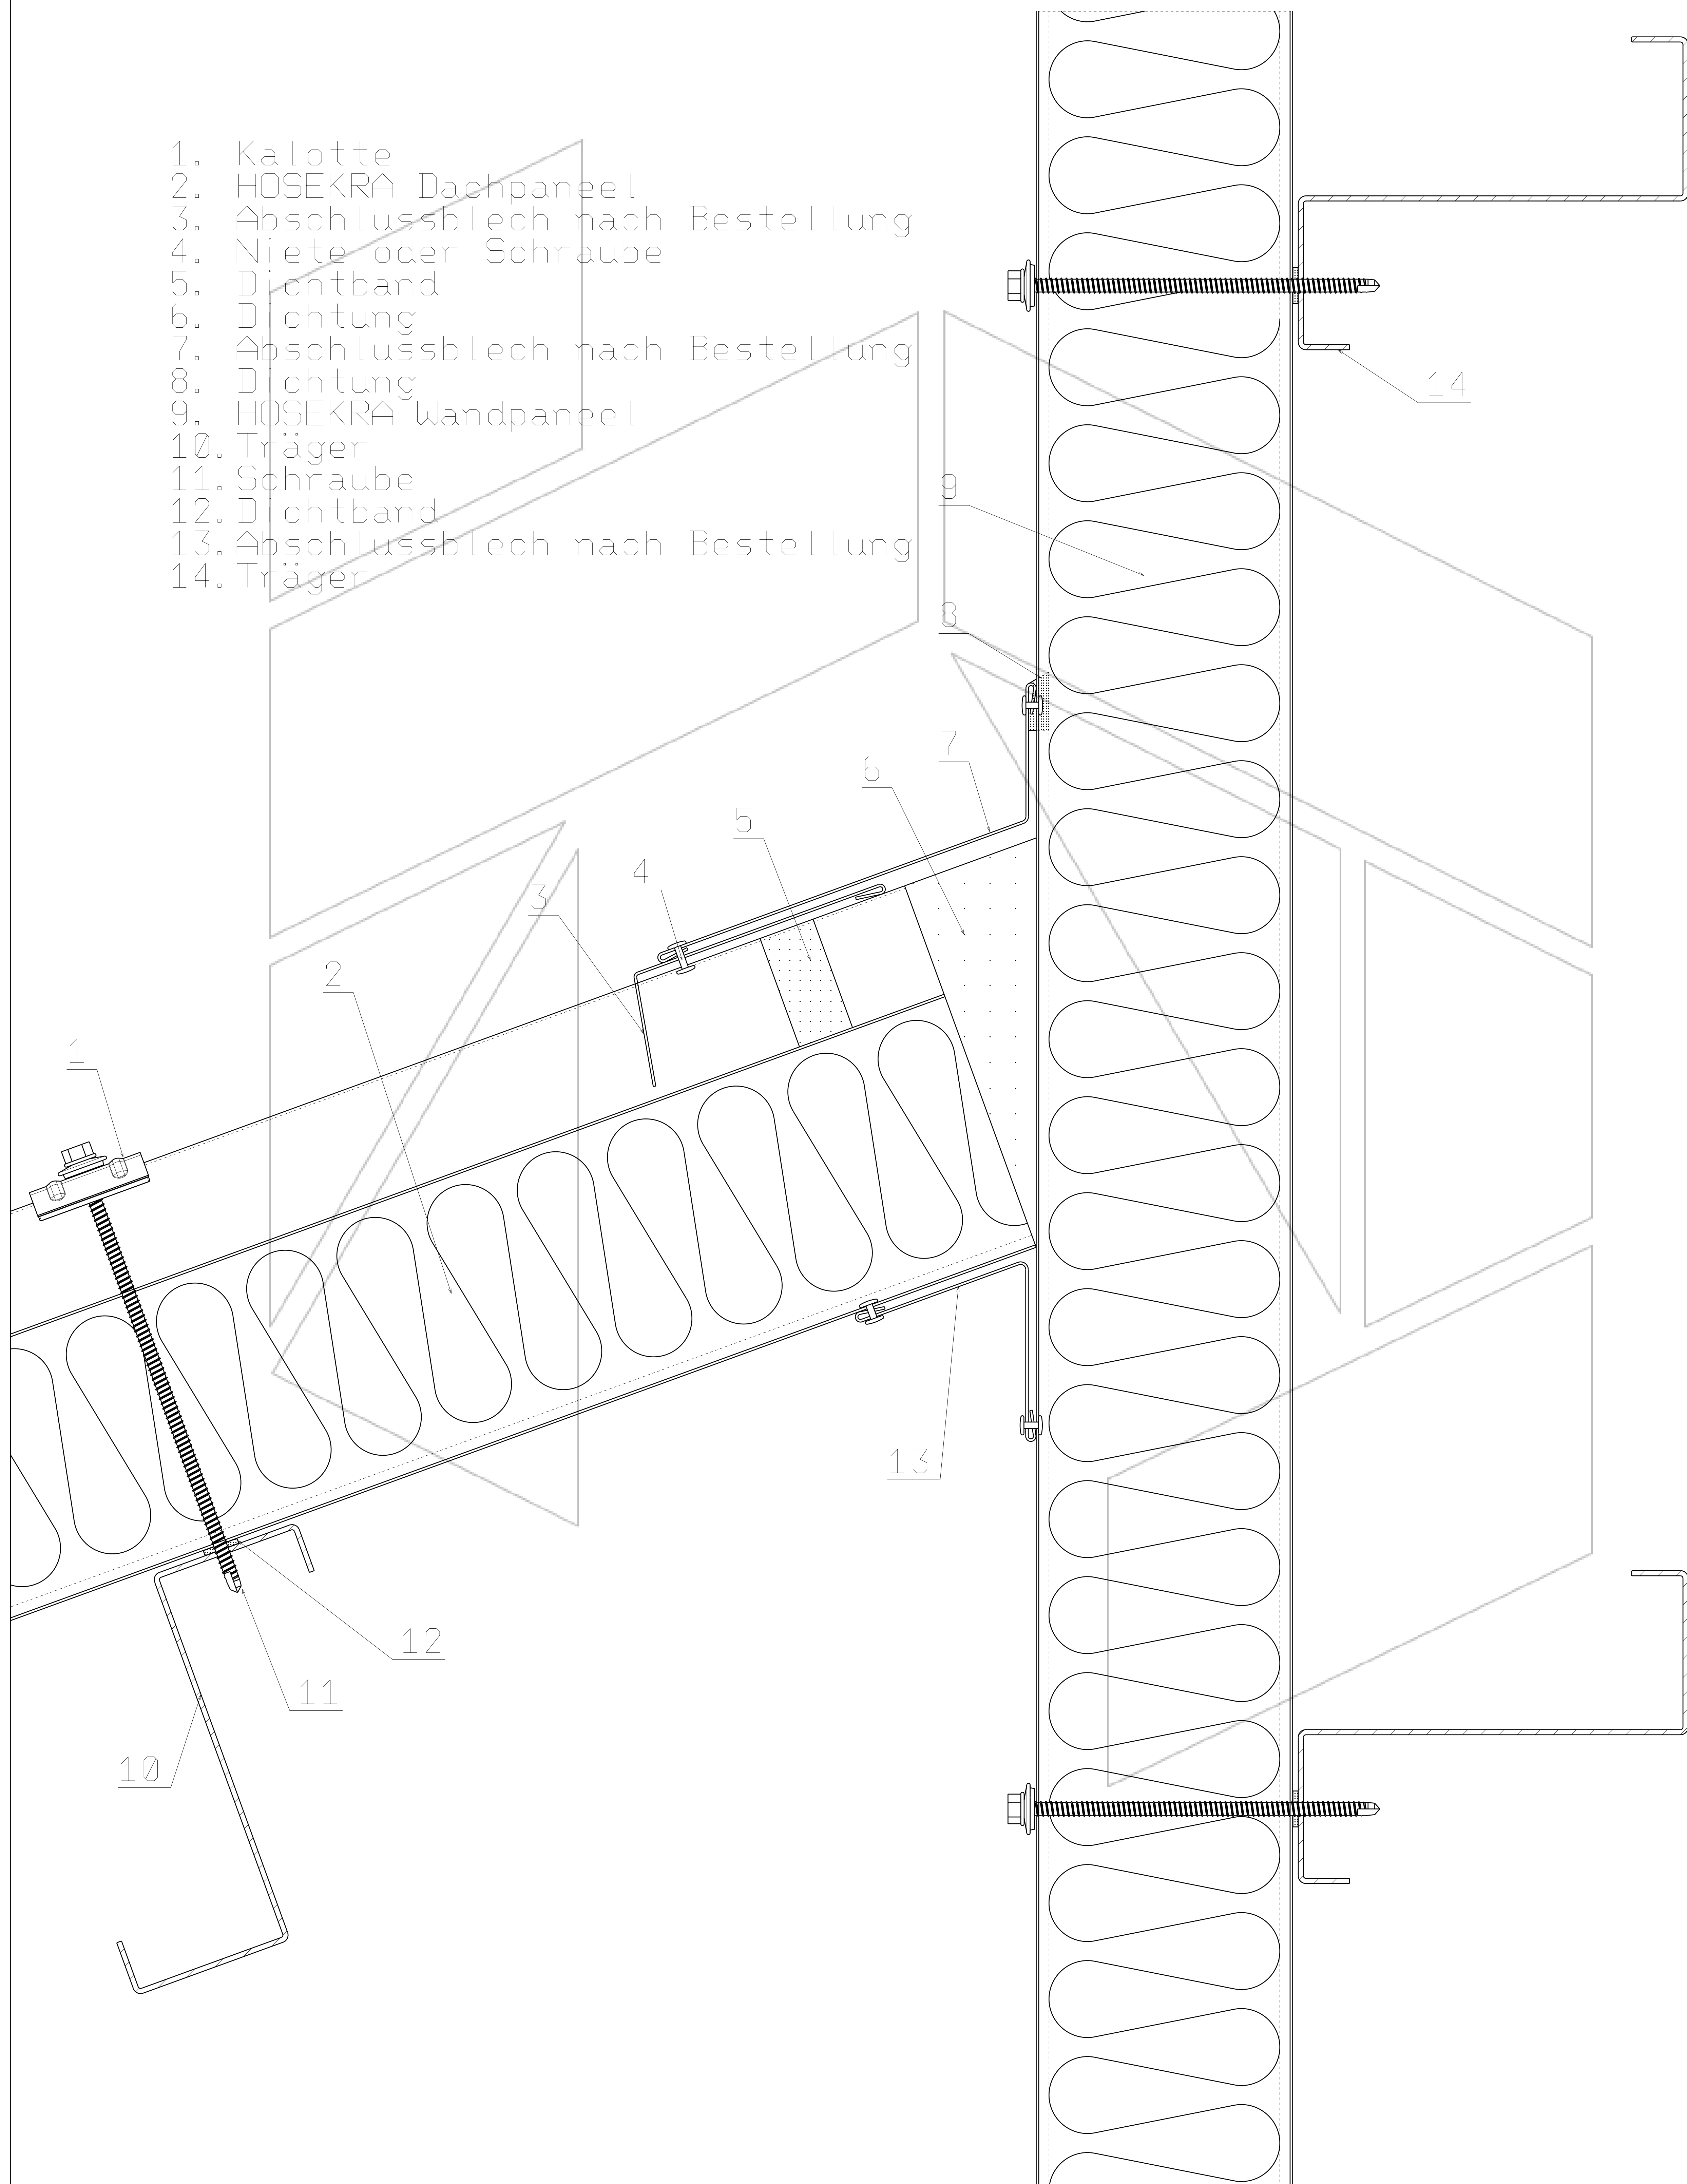

Scale 1:4