


Schnitt zweier HOSEKRA Paneele in Ecke 1

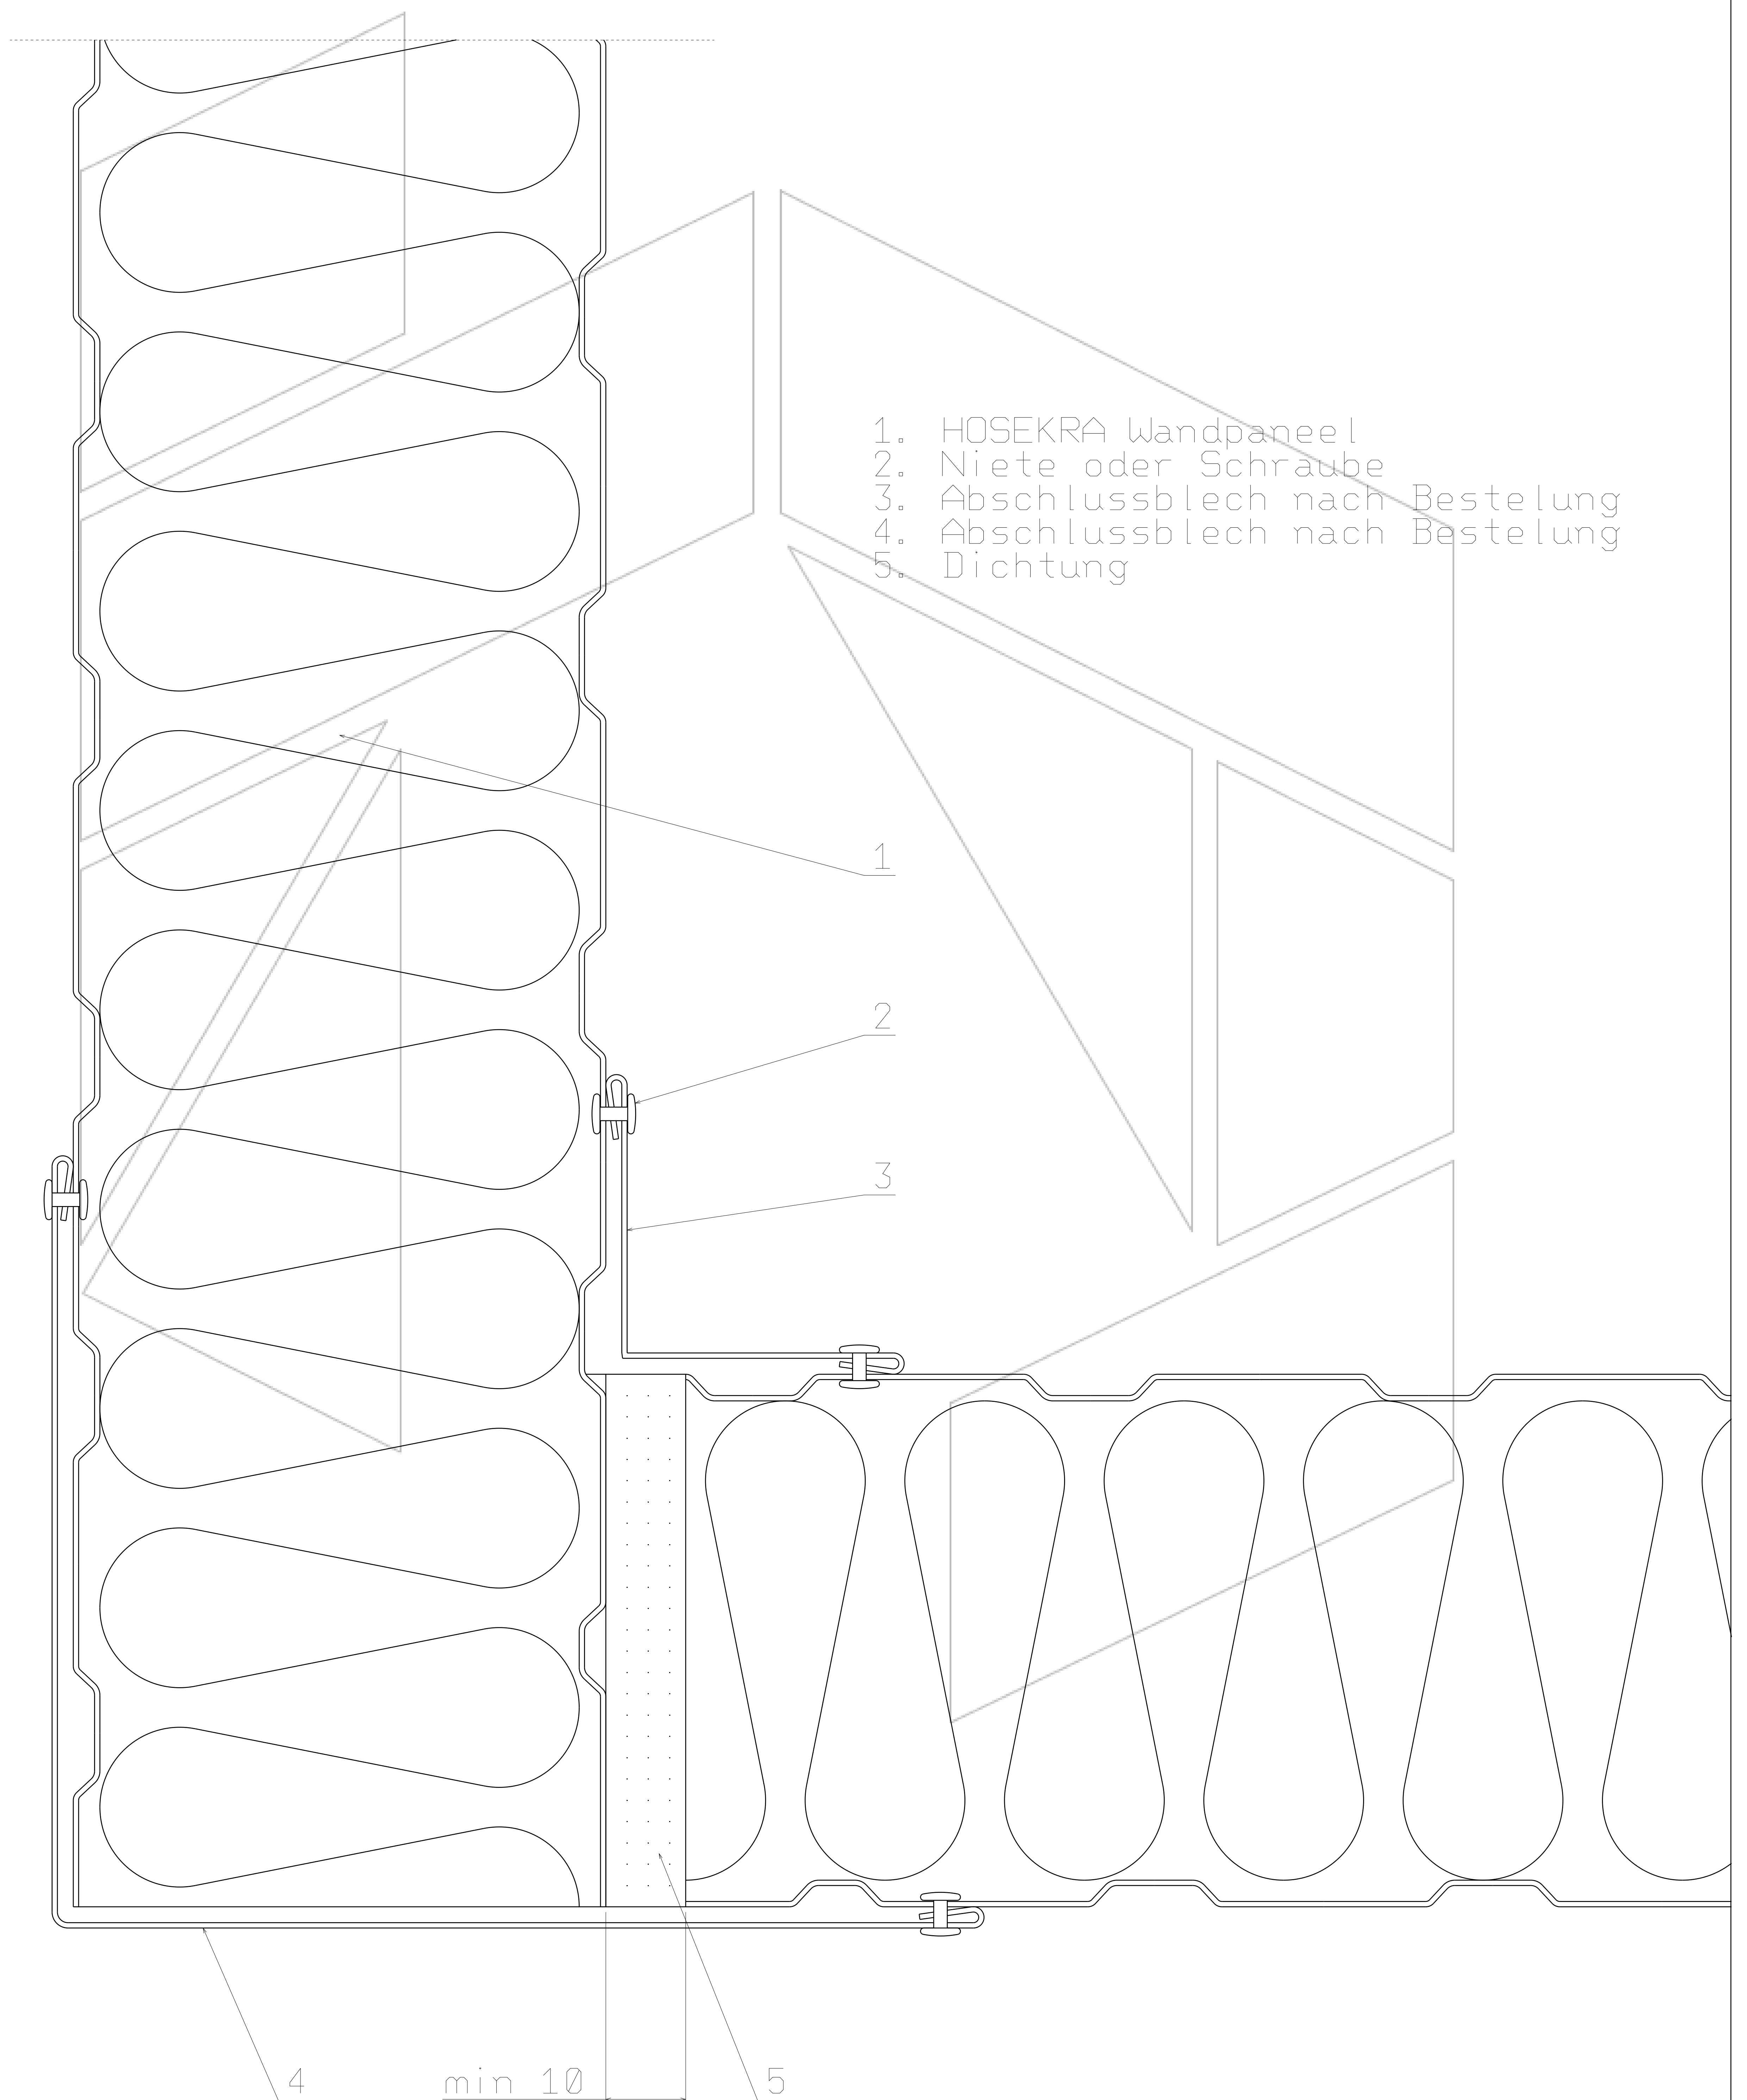

Scale 1:2