


Schnitt zweier HOSEKRA Paneelle mit Abschlussblechen

1. HOSEKRA Dachpaneel
2. Niete oder Schraube
3. Schraube
4. Abschlussblech nach Bestellung
5. HOSEKRA Wandpaneel
6. Abschlussblech nach Bestellung
7. Dichtband
8. Dichtung
9. Dichtband
10. L Profil

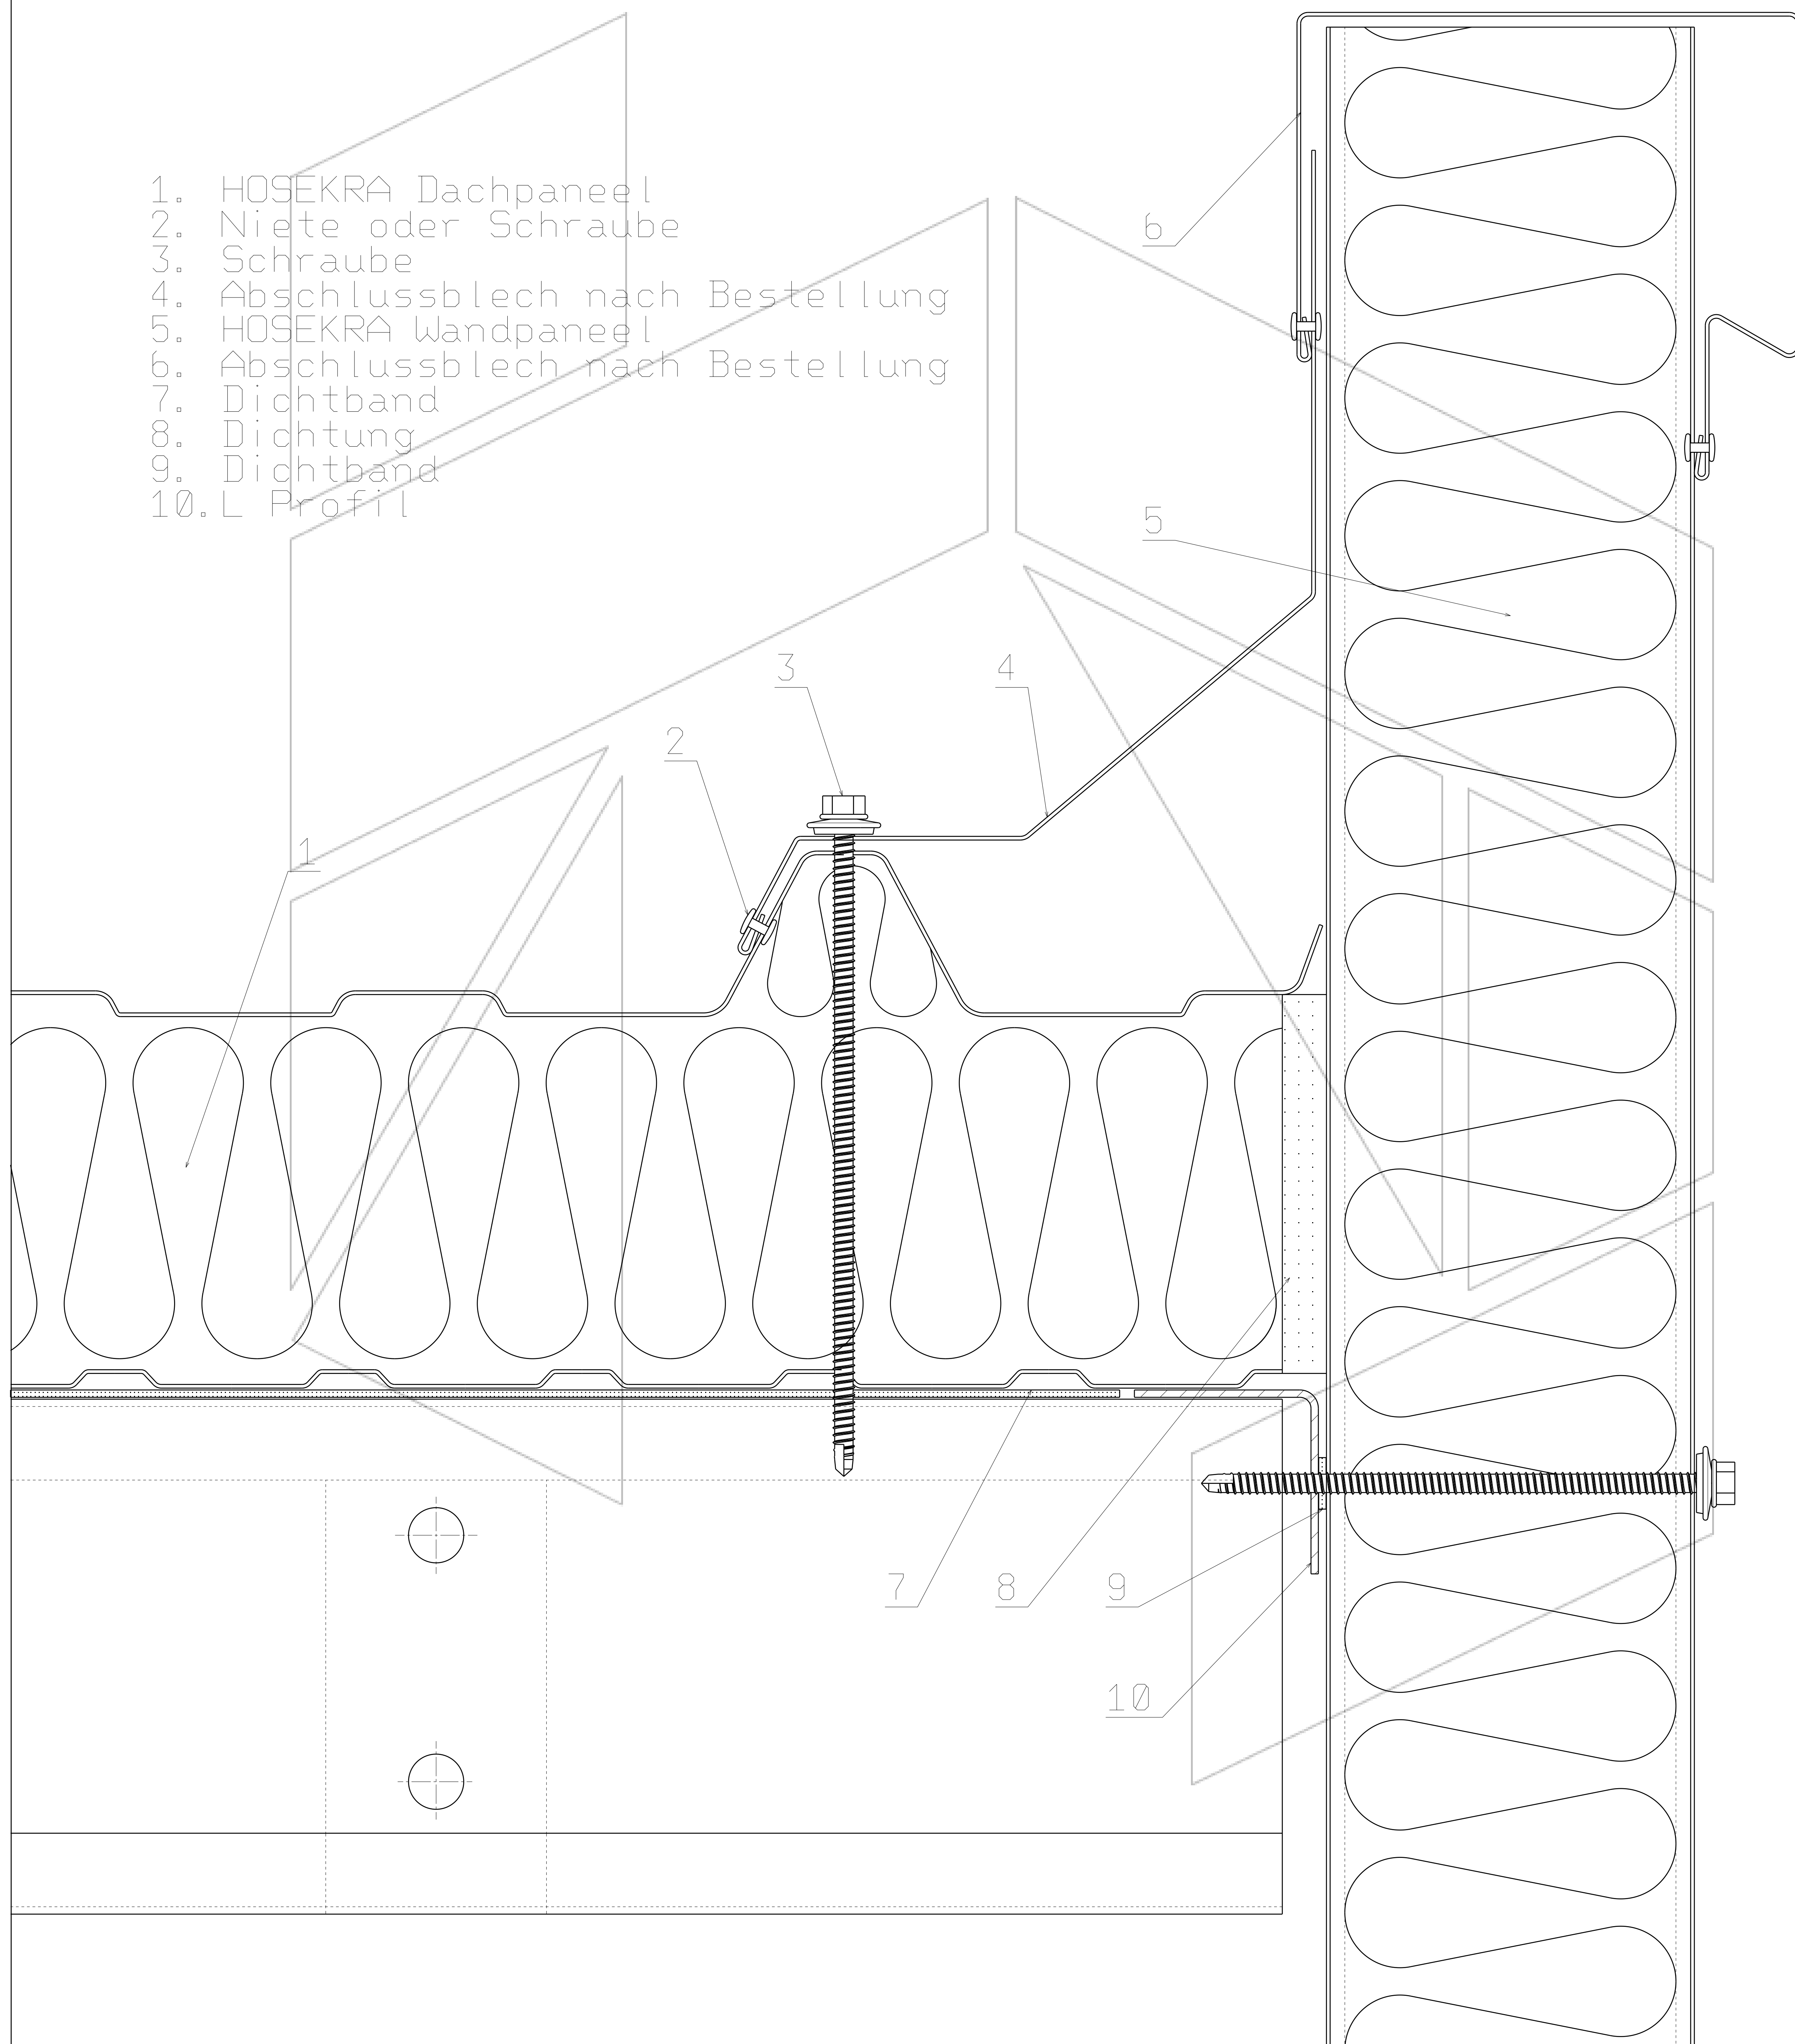

Scale 1:3

Technische Zeichnung ist Eigentum des Herstellers HOSEKRA d.o.o. und ist nur für Informationszweck geeignet.