




Presek strešine z PV moduli nameščenimi na kritino T4
z zračnim mostom pri enokapni strehi

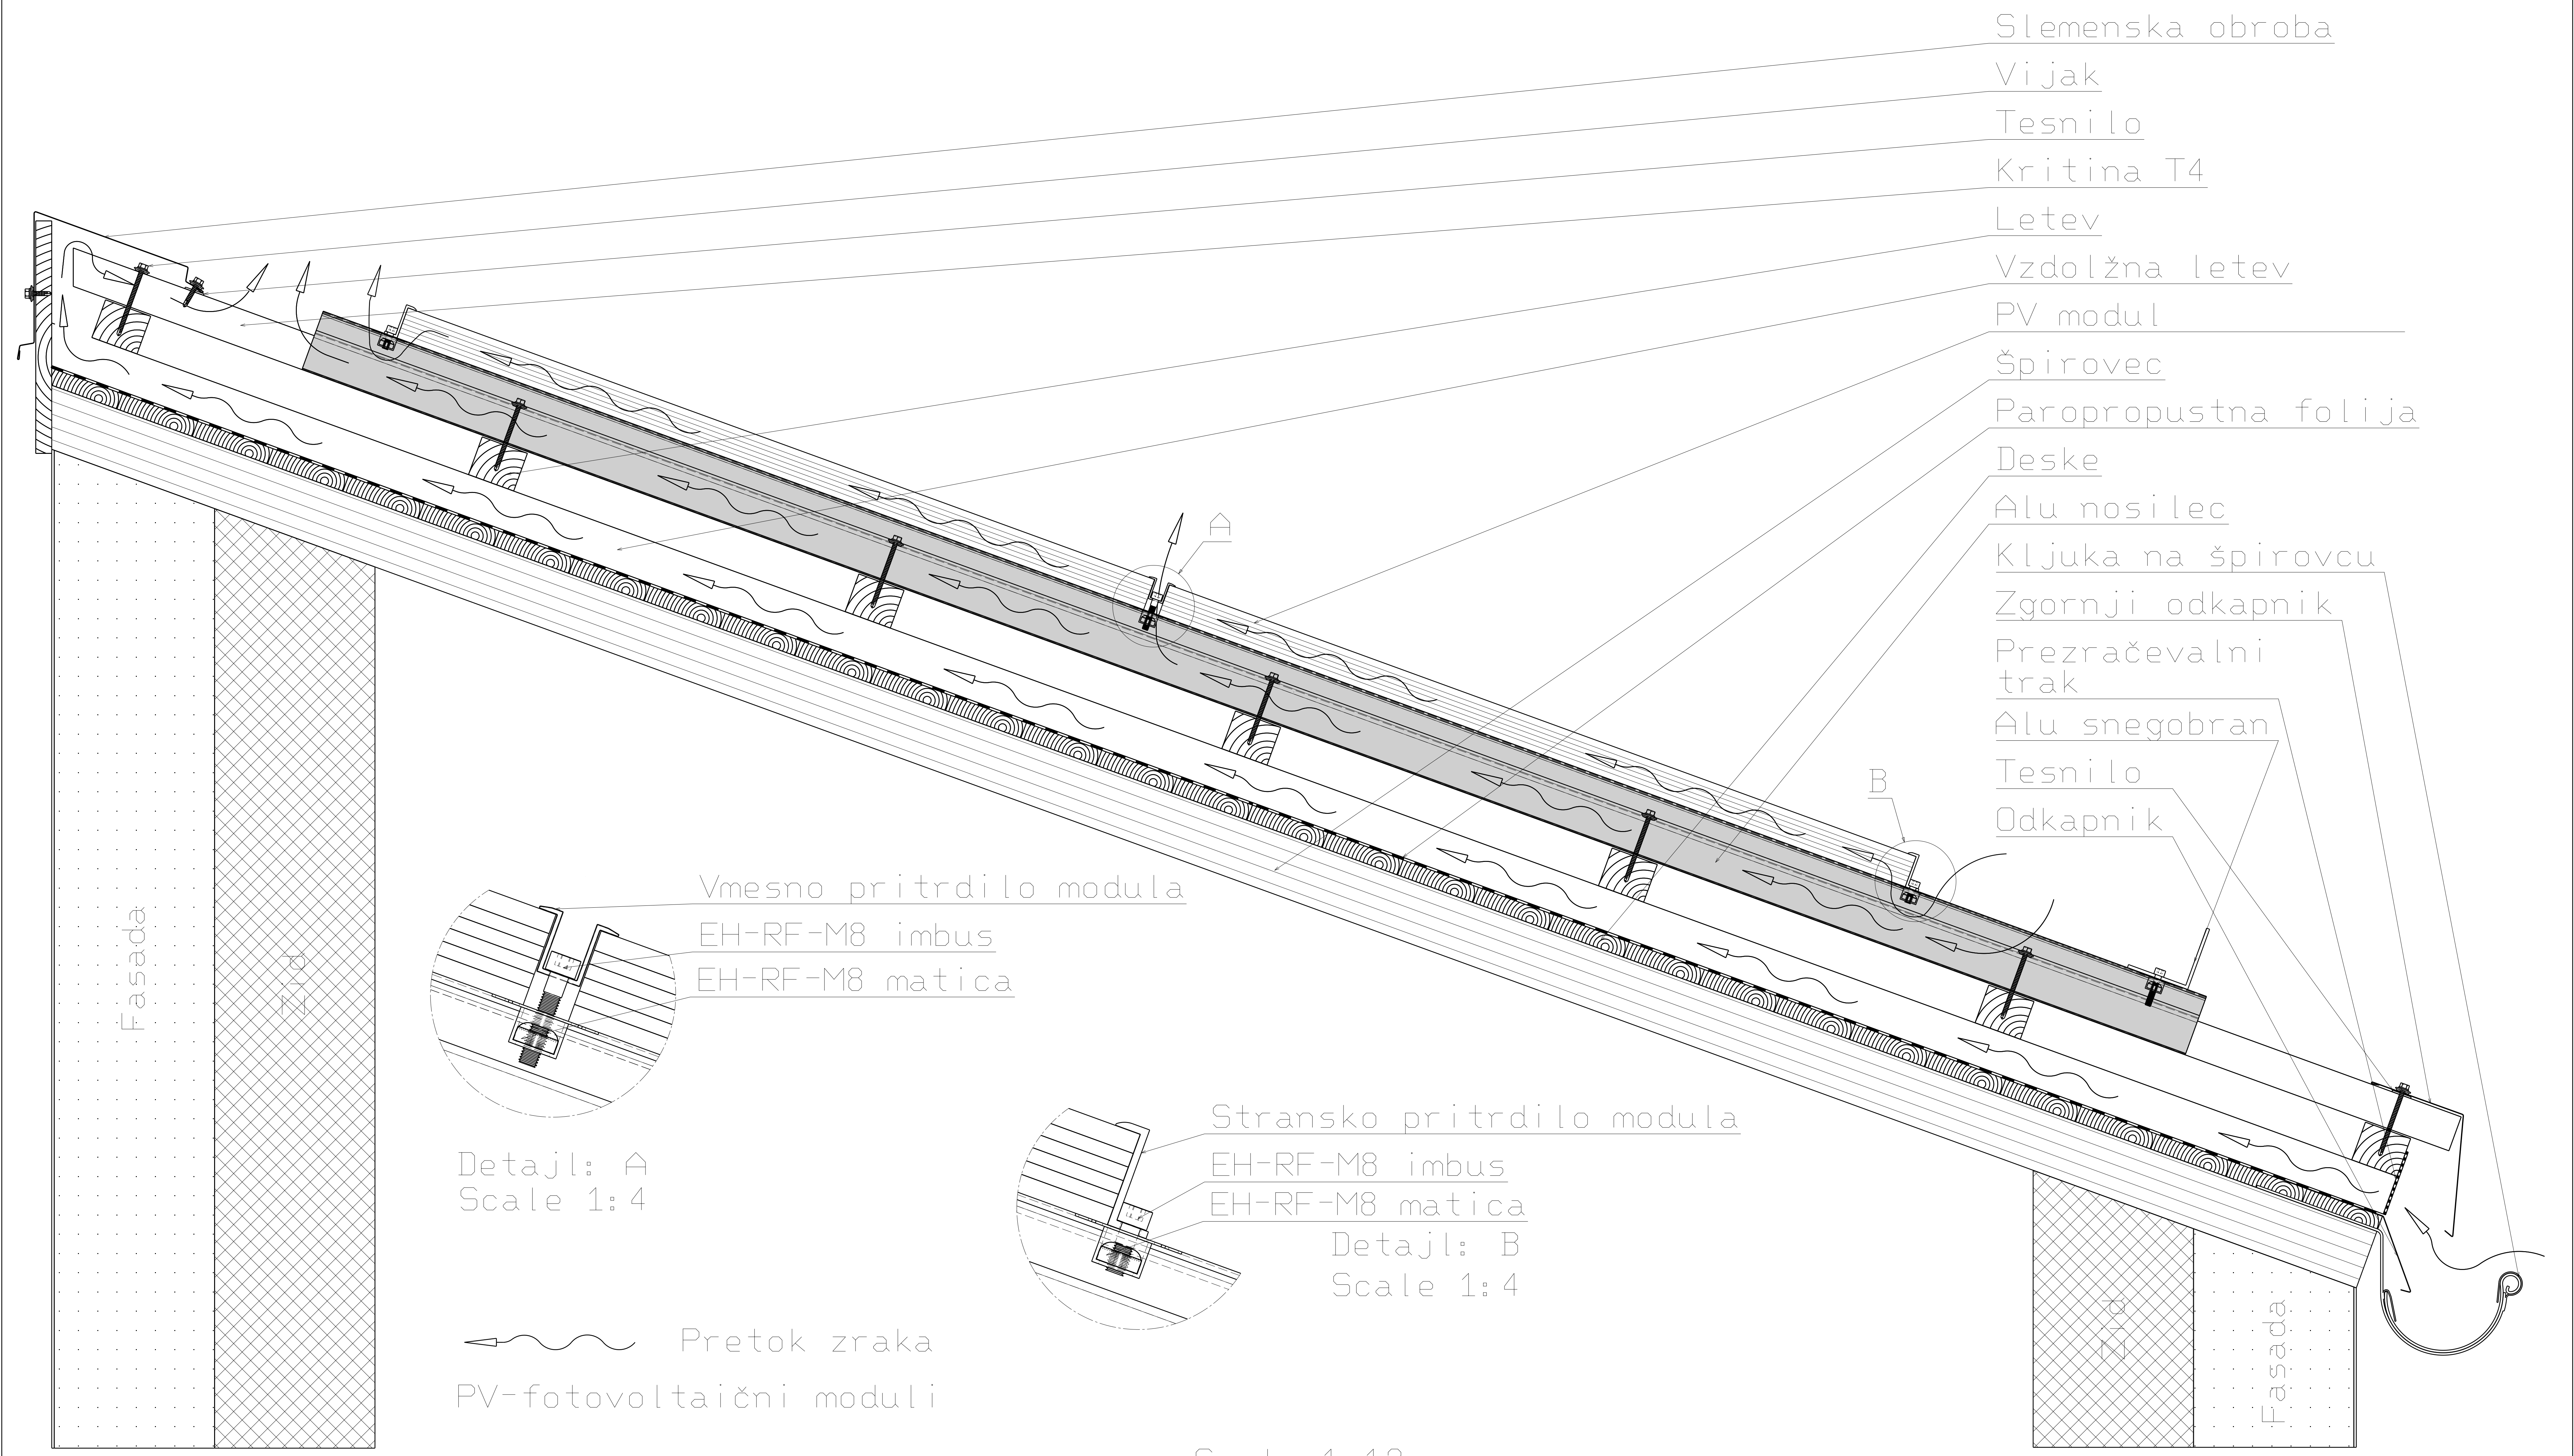

- Slemenska obroba
- Vijak
- Tesnilo
- Kritina T4
- Letev
- Vzdolžna letev
- PV modul
- Špirovec
- Paropropustna folija
- Deske
- Alu nosilec
- Kljuka na špirovcu
- Zgornji odkapnik
- Prezračevalni trak
- Alu snegobran
- Tesnilo
- Odkapnik

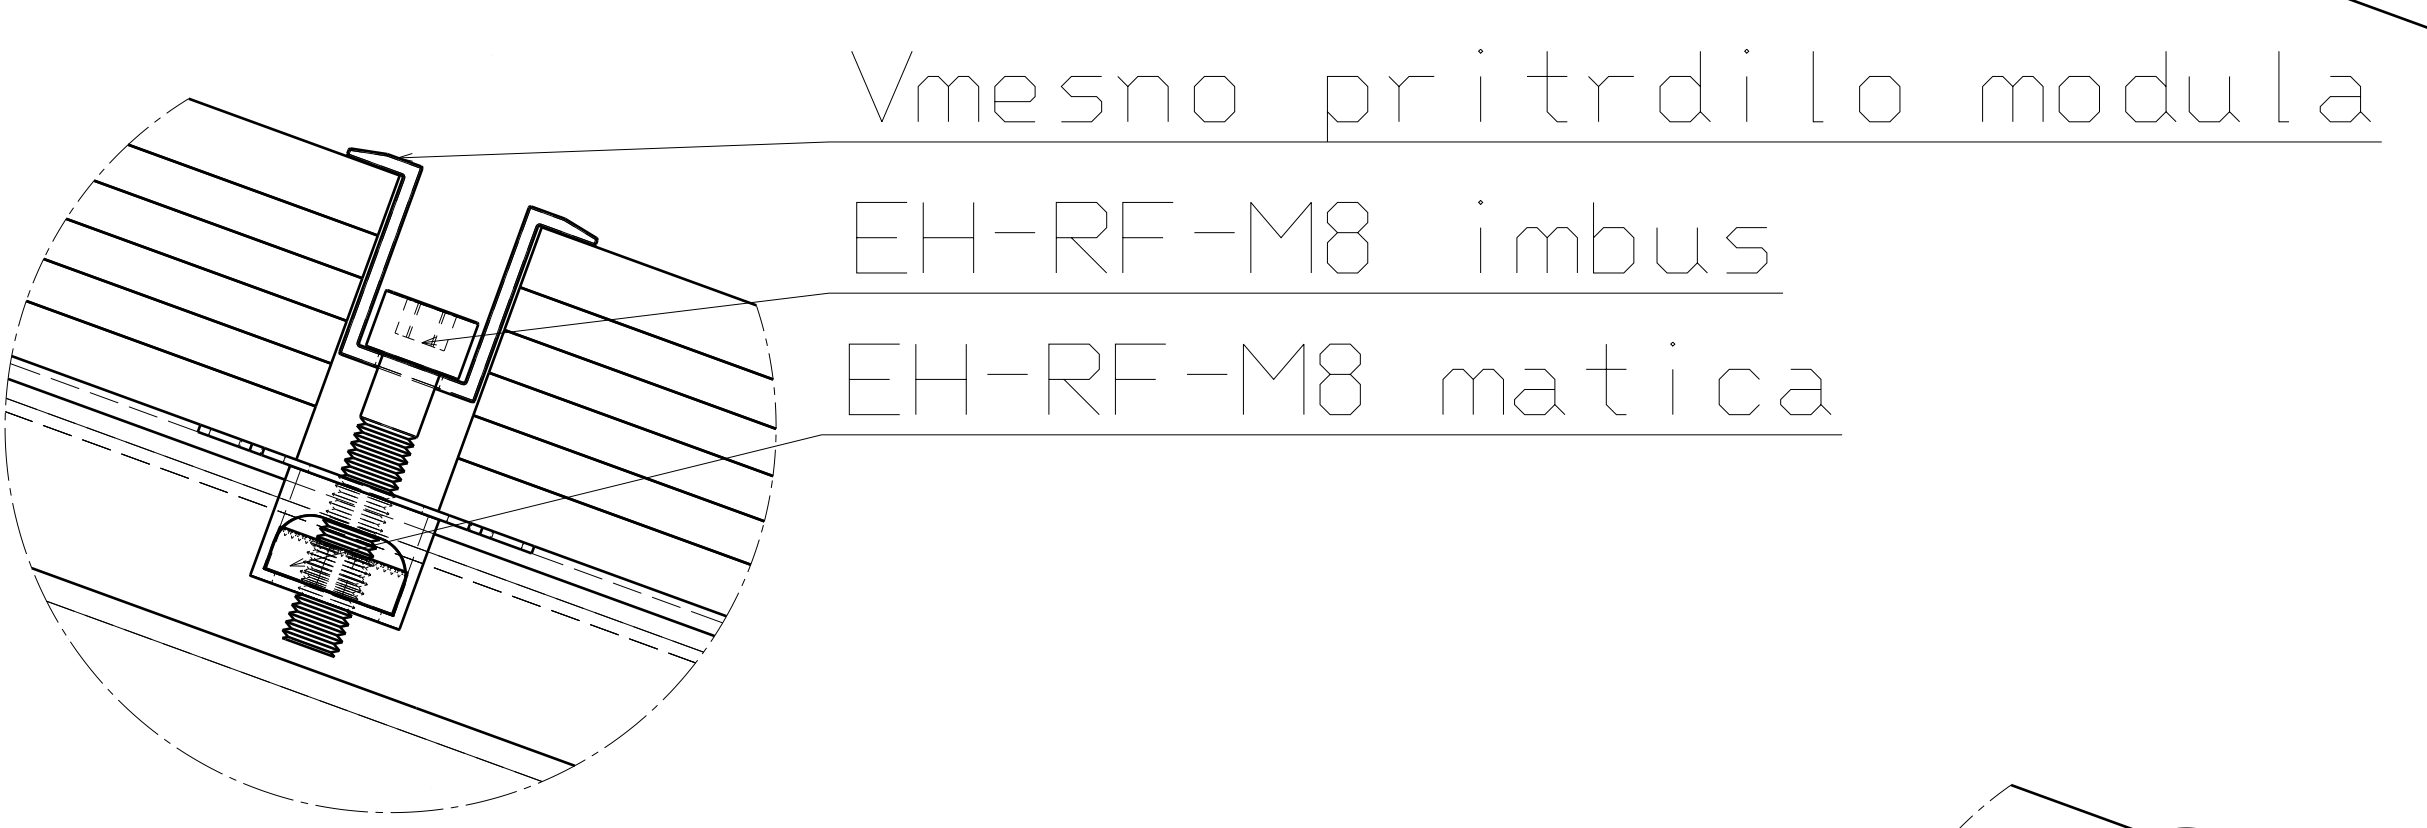

Detajl: A
Scale 1:4

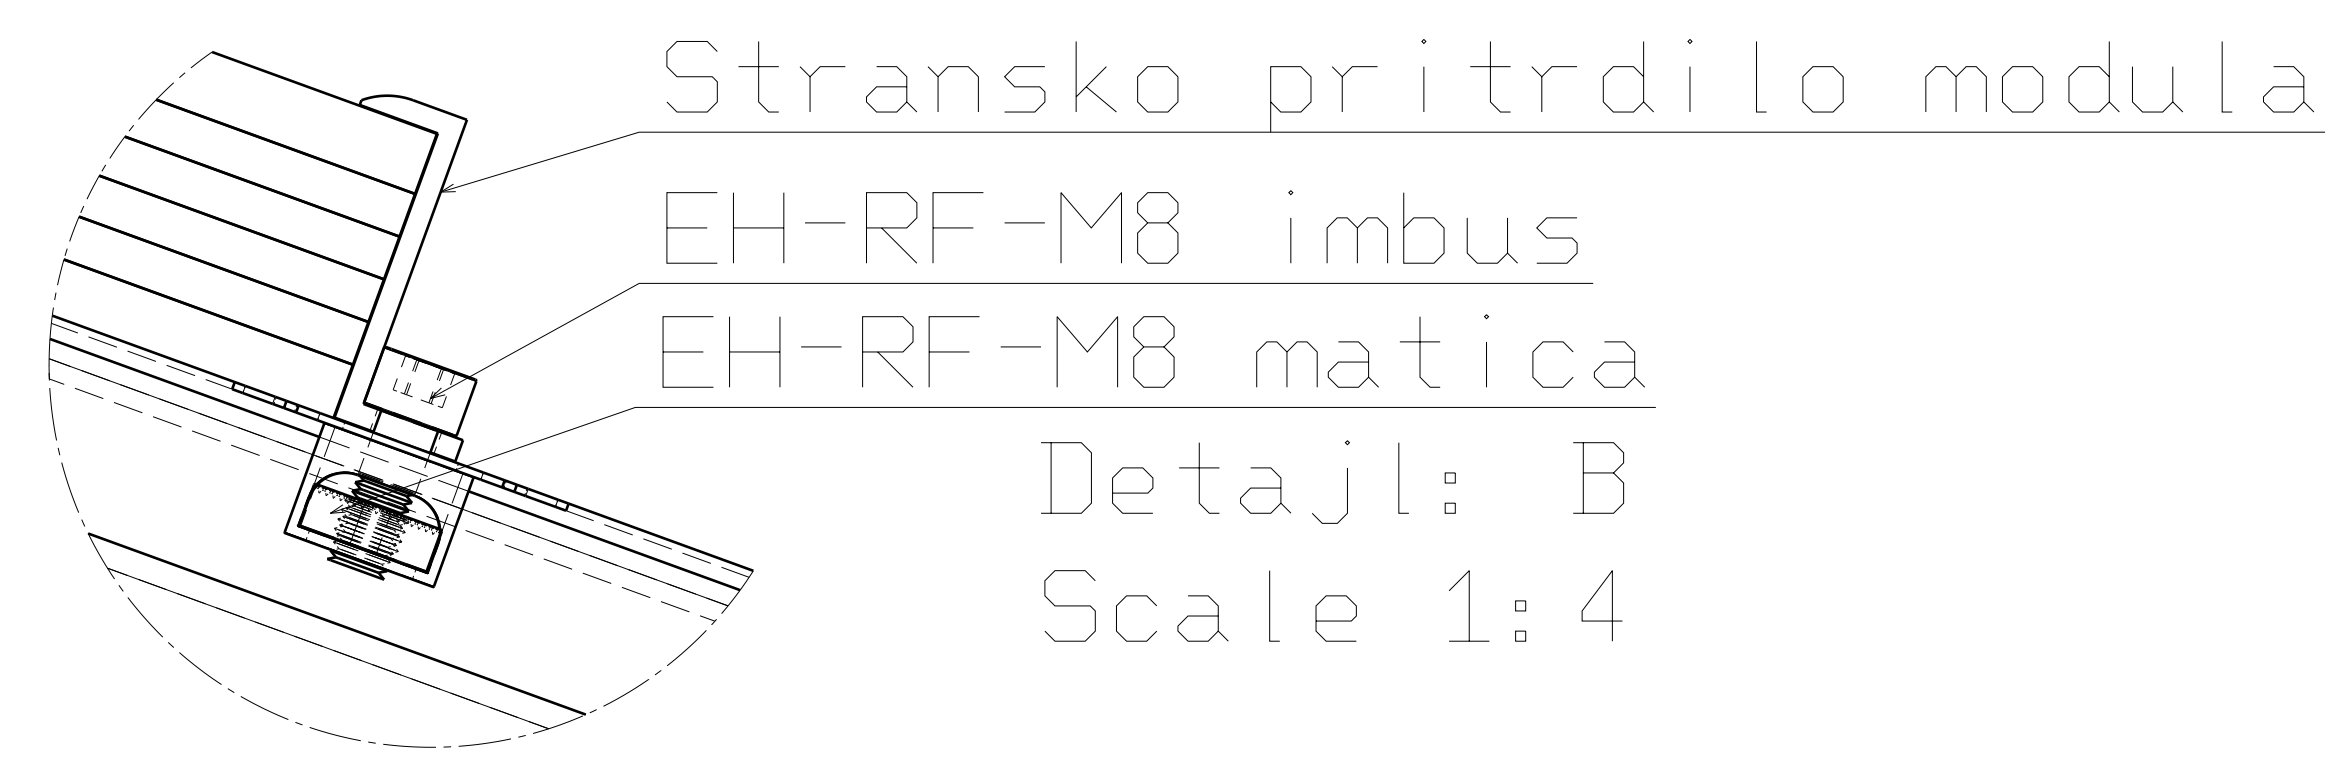

Detajl: B
Scale 1:4

← Pretok zraka
PV-fotovoltaični moduli

Scale 1:12