

Kap prezračevane strehe

Kritina: T4, Valmetal, Trapezi, Paneli

Snegobran

Tesnilo

Vzdolžna letev

Paropropustna folija

Deske

Špirovec

Kljuka na šperavcu

Zgornji odkapnik


Prezračevalni trak

Odkapnik

Tesnilo

Vijak

letev

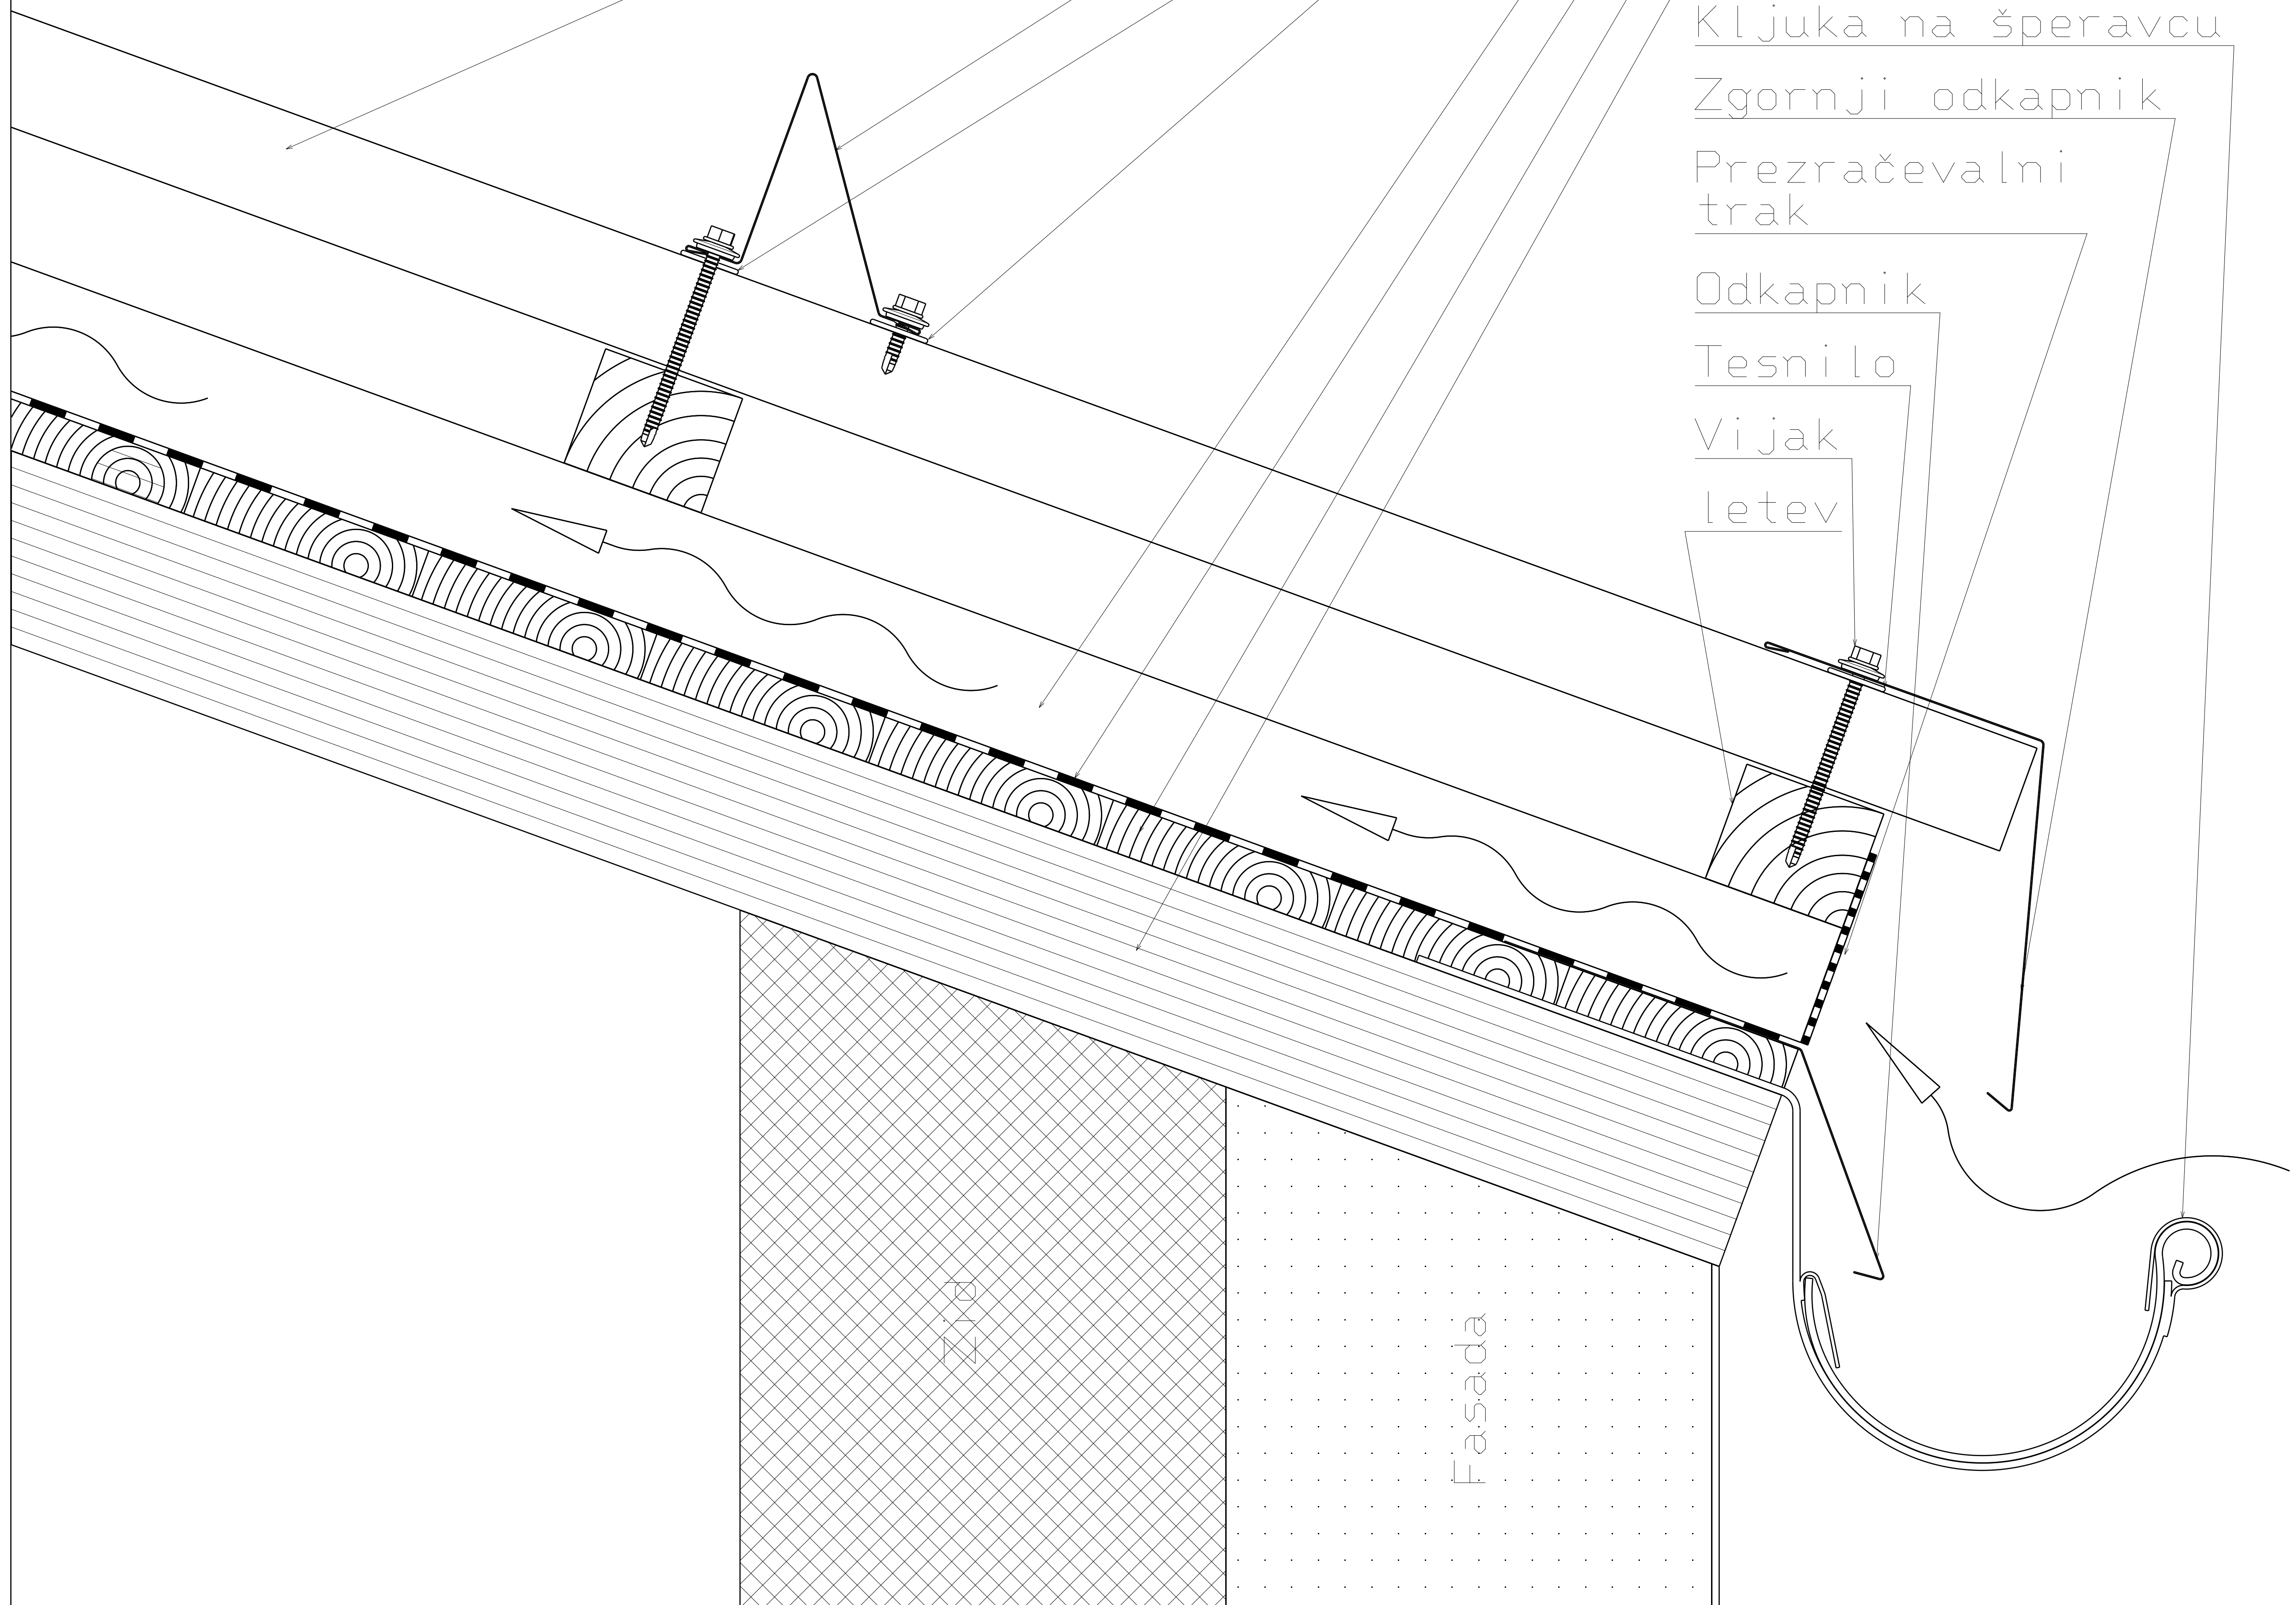

Scale 2:11



Pretok zraka