
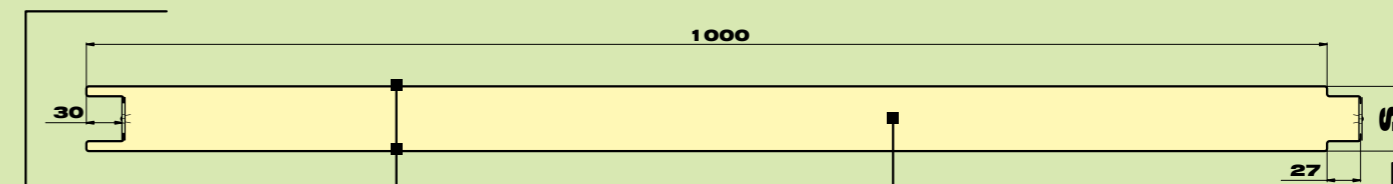


PARETE liscio

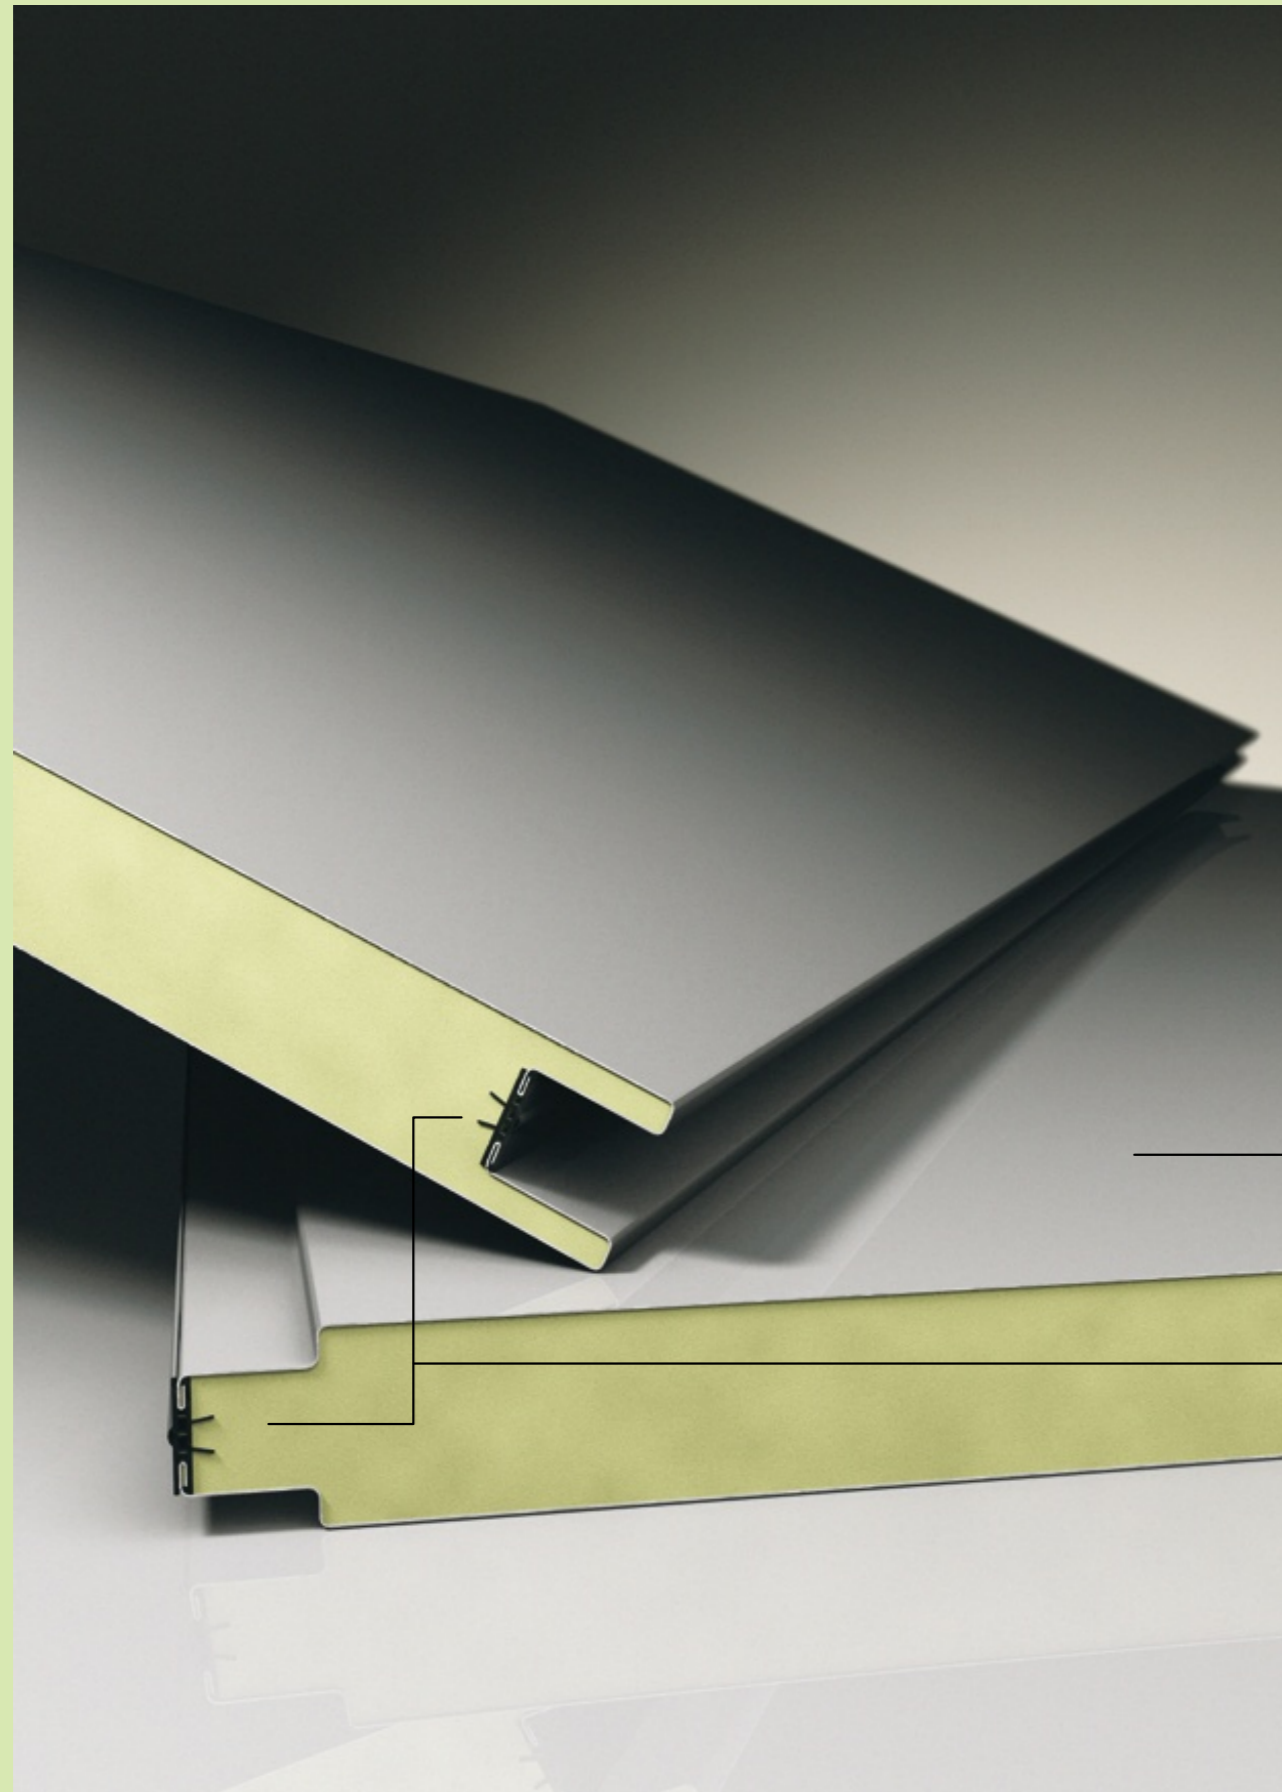

caratteristiche

Pannelli modello "PARETE liscio" passo 1000 mm., aventi supporto esterno in lamiera di Acciaio zincata preverniciata colore Bianco Grigio spessore 6/10, supporto interno in lamiera di Acciaio zincata preverniciata colore Bianco Grigio, spessore 6/10, superfici lisce a specchio, con interposto coibente isolante a base di resine poliuretaniche aventi comportamento al fuoco secondo normative DIN 4102.

supporti disponibili

- acciaio:** sp.0,5-0,6-0,8 mm
zincato, preverniciato, prerinvestito in pvc
- alluminio:** sp.0,6-0,8mm
naturale, o preverniciato nei colori standard
- rame:** sp.0,5-0,6-0,8mm
nessuna finitura
- inox:** sp.0,5-0,6-0,8mm
nessuna finitura o satinato

isolamento

Poliuretano espanso inserito tra i supporti, conferisce una perfetta coibentazione ed adesione tra i supporti.


superficie liscia

giunzione brevettata per un taglio termico ottimale

vasta gamma di finiture superficiali

ideali per pareti di media altezza

giunto

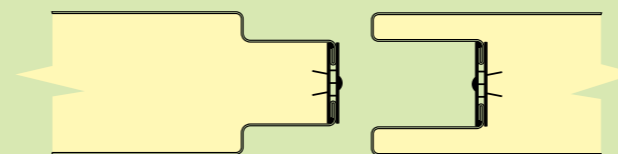

CARICO MAX UNIFORMEMENTE DISTRIBUITO IN kg/m² PER FRECCIA < 1/200 DI L
SPESSORE STANDARD SUPPORTI IN ACCIAIO 0,6+0,6 mm

S mm	Peso kg/m ²	K kcal m ² h°C	L=distanza tra gli appoggi in m									
			2,50	3,00	3,50	4,00	4,50	2,00	2,50	3,00	3,50	4,00
40	12,80	0,514	378	219	138	143	65	444	227	131	83	55
50	13,16	0,414	460	325	217	150	112	570	343	207	138	98
60	14,00	0,345	548	387	289	208	153	680	442	289	189	133
80	15,10	0,261	724	509	379	295	237	900	583	411	307	222
100	15,90	0,212	900	631	469	364	292	1120	724	509	379	295