


Presek HOSEKRA panelov pri čelni obrobi desni

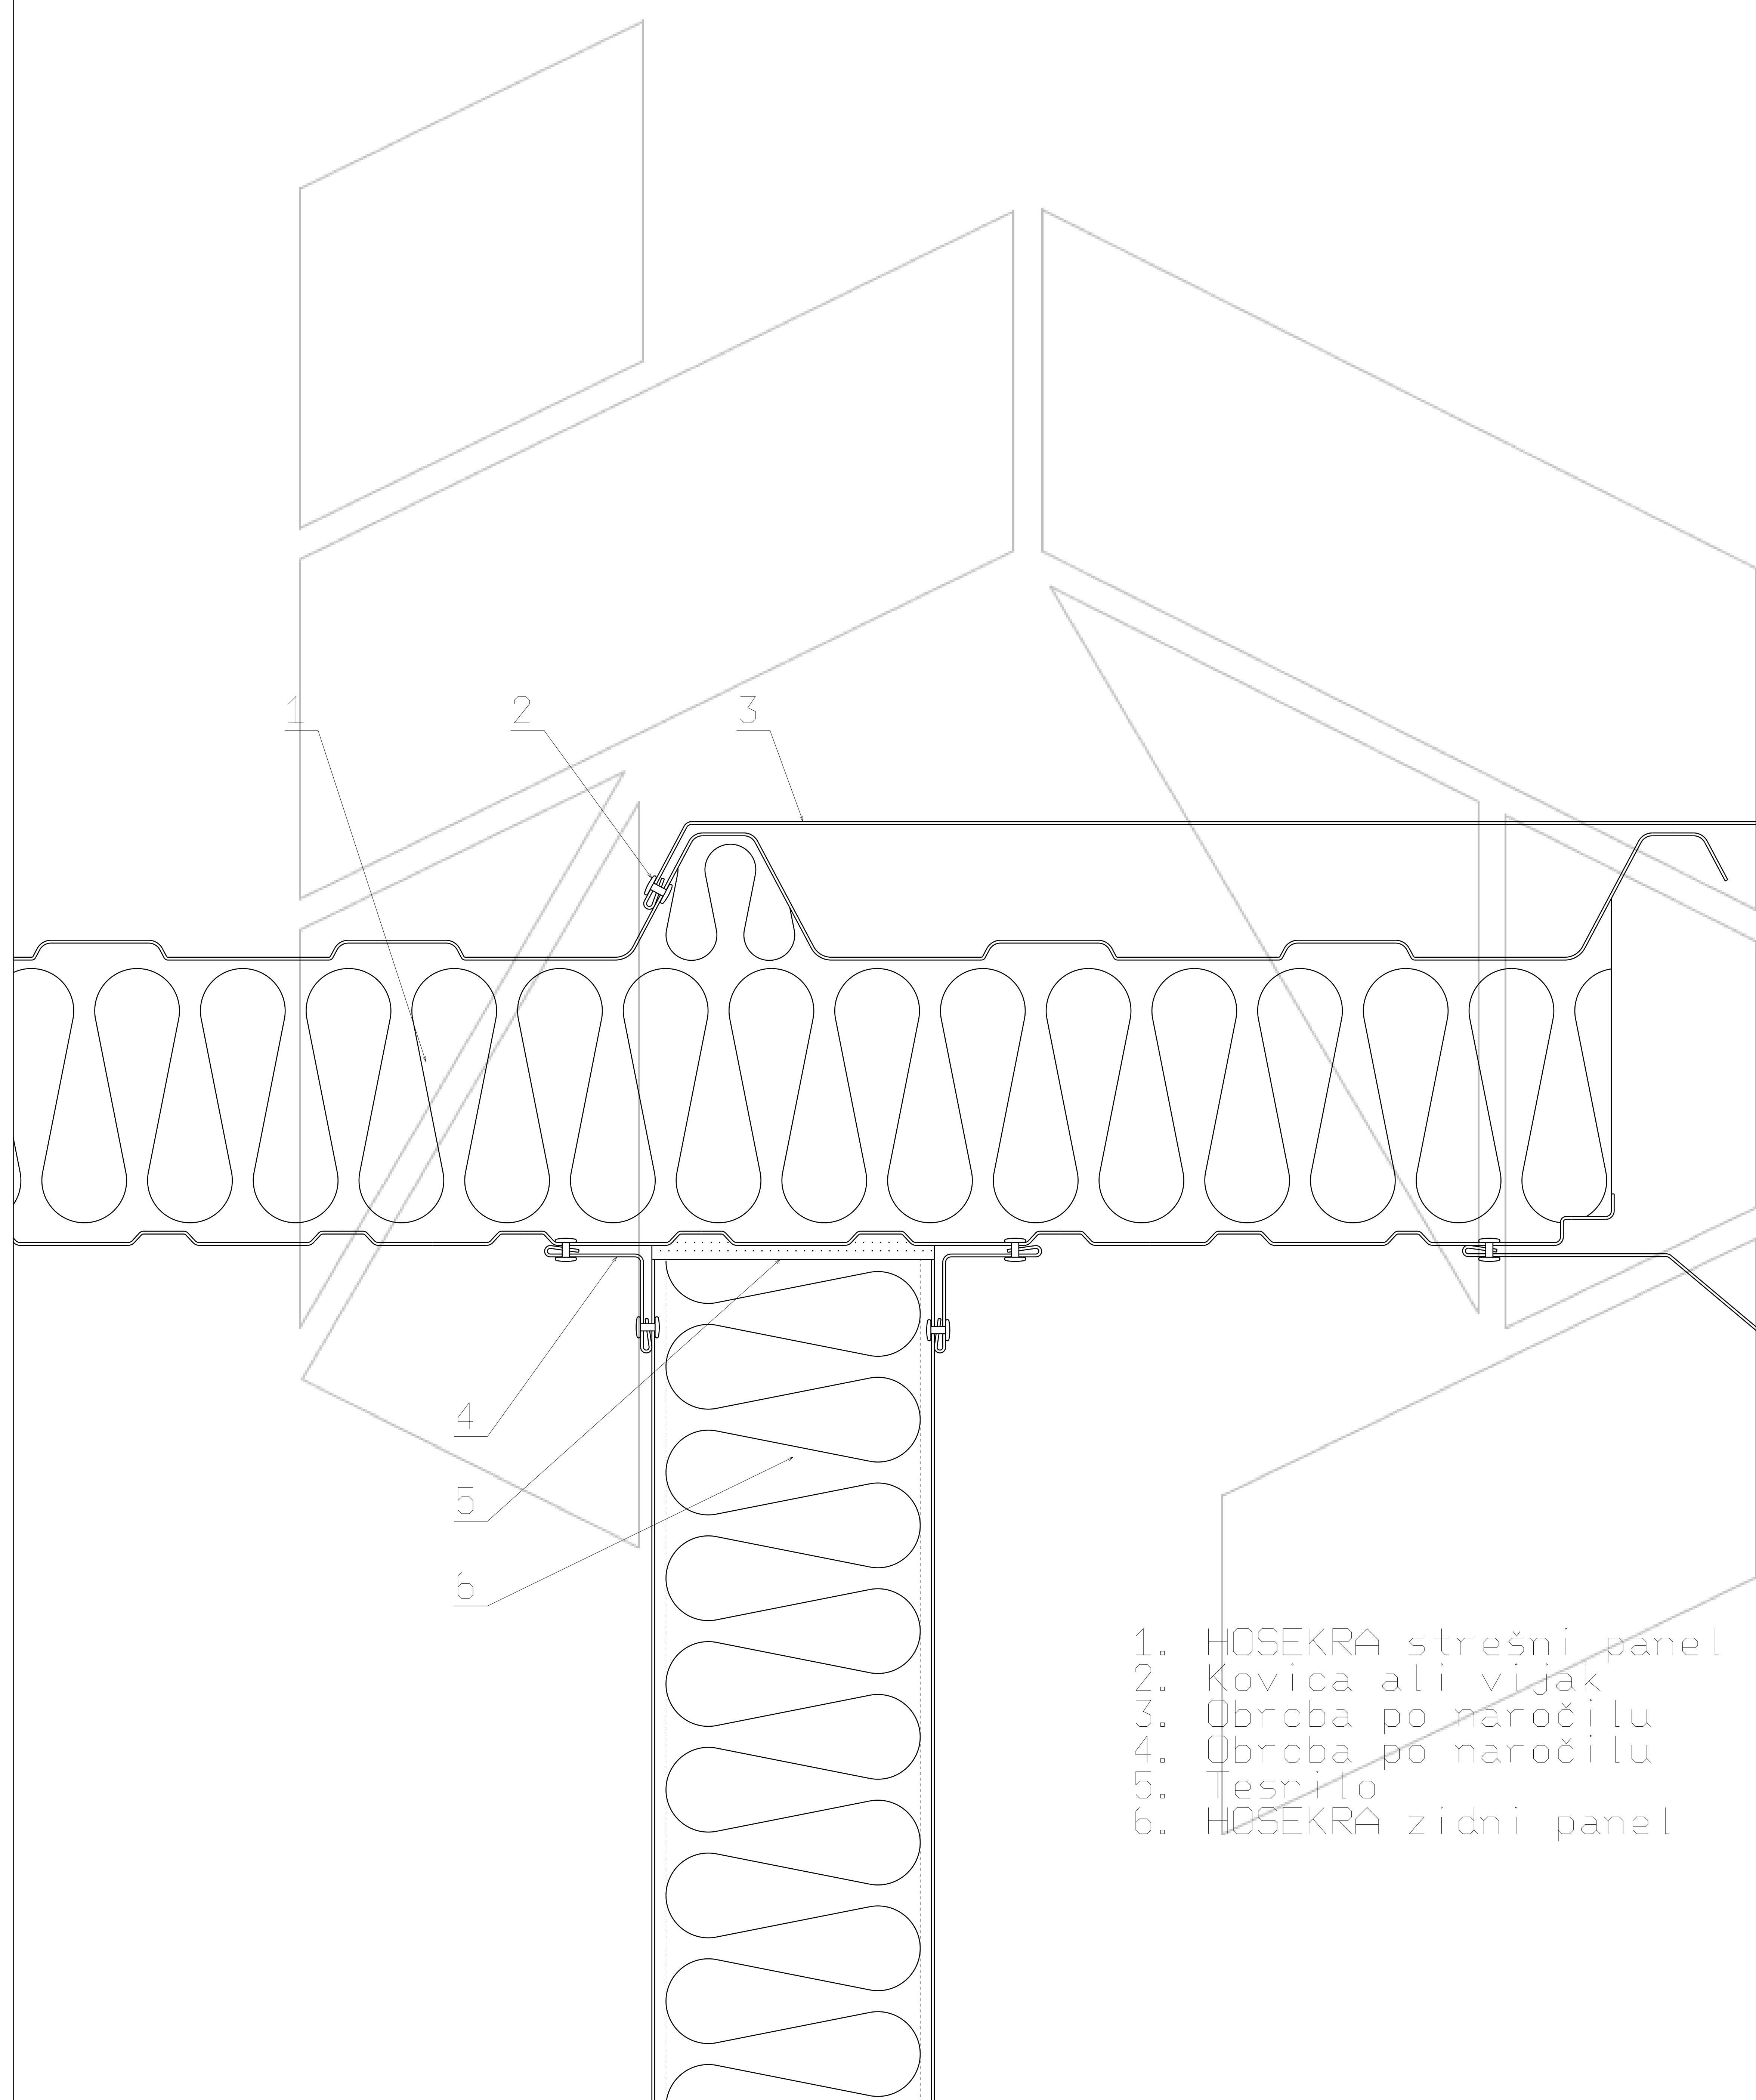

1. HOSEKRA strešni panel
2. Kovica ali vijak
3. Obroba po naročilu
4. Obroba po naročilu
5. Tesnilo
6. HOSEKRA zidni panel

Merilo 1:4

Tehnična risba je last proizvajalca HOSEKRA d.o.o. in je informativnega pomena.