


Presek HOSEKRA panelov pri  
spodnjem delu strešnega okna

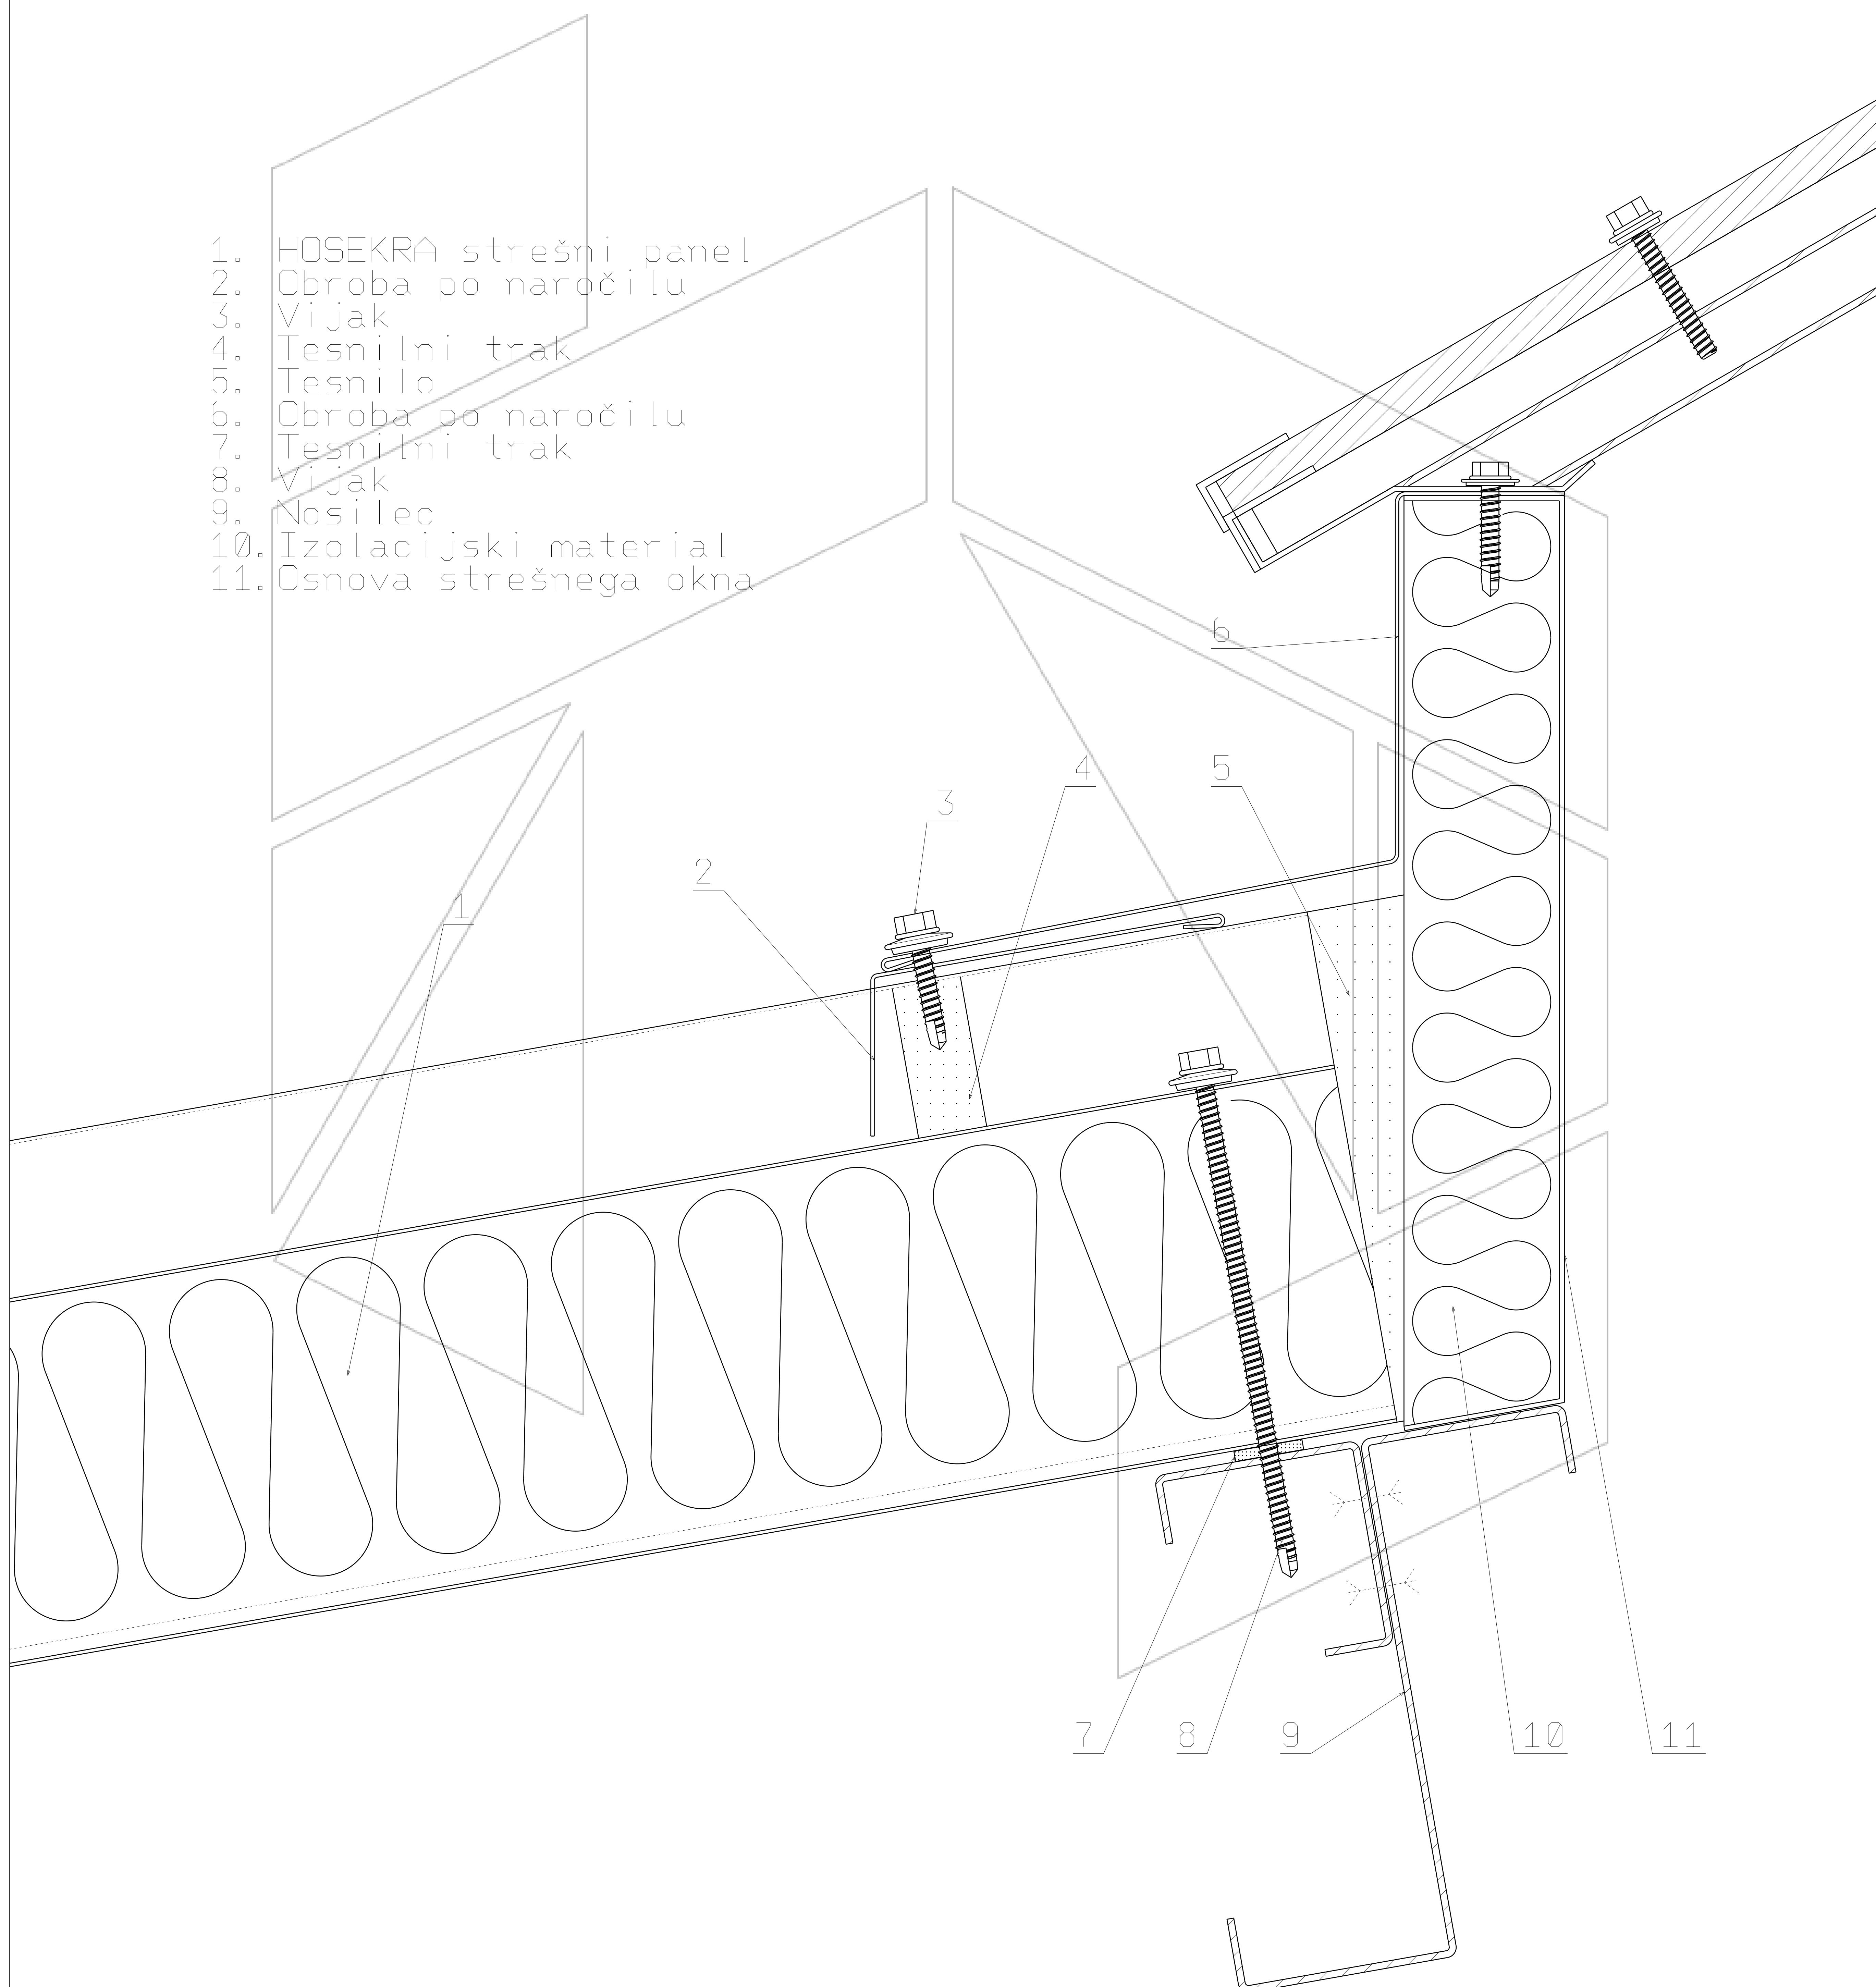

Merilo 1:3

Tehnična risba je last proizvajalca HOSEKRA d. o. o. in je informativnega pomena.