


Presek HOSEKRA panelov
pri zgornjem delu strešnega okna

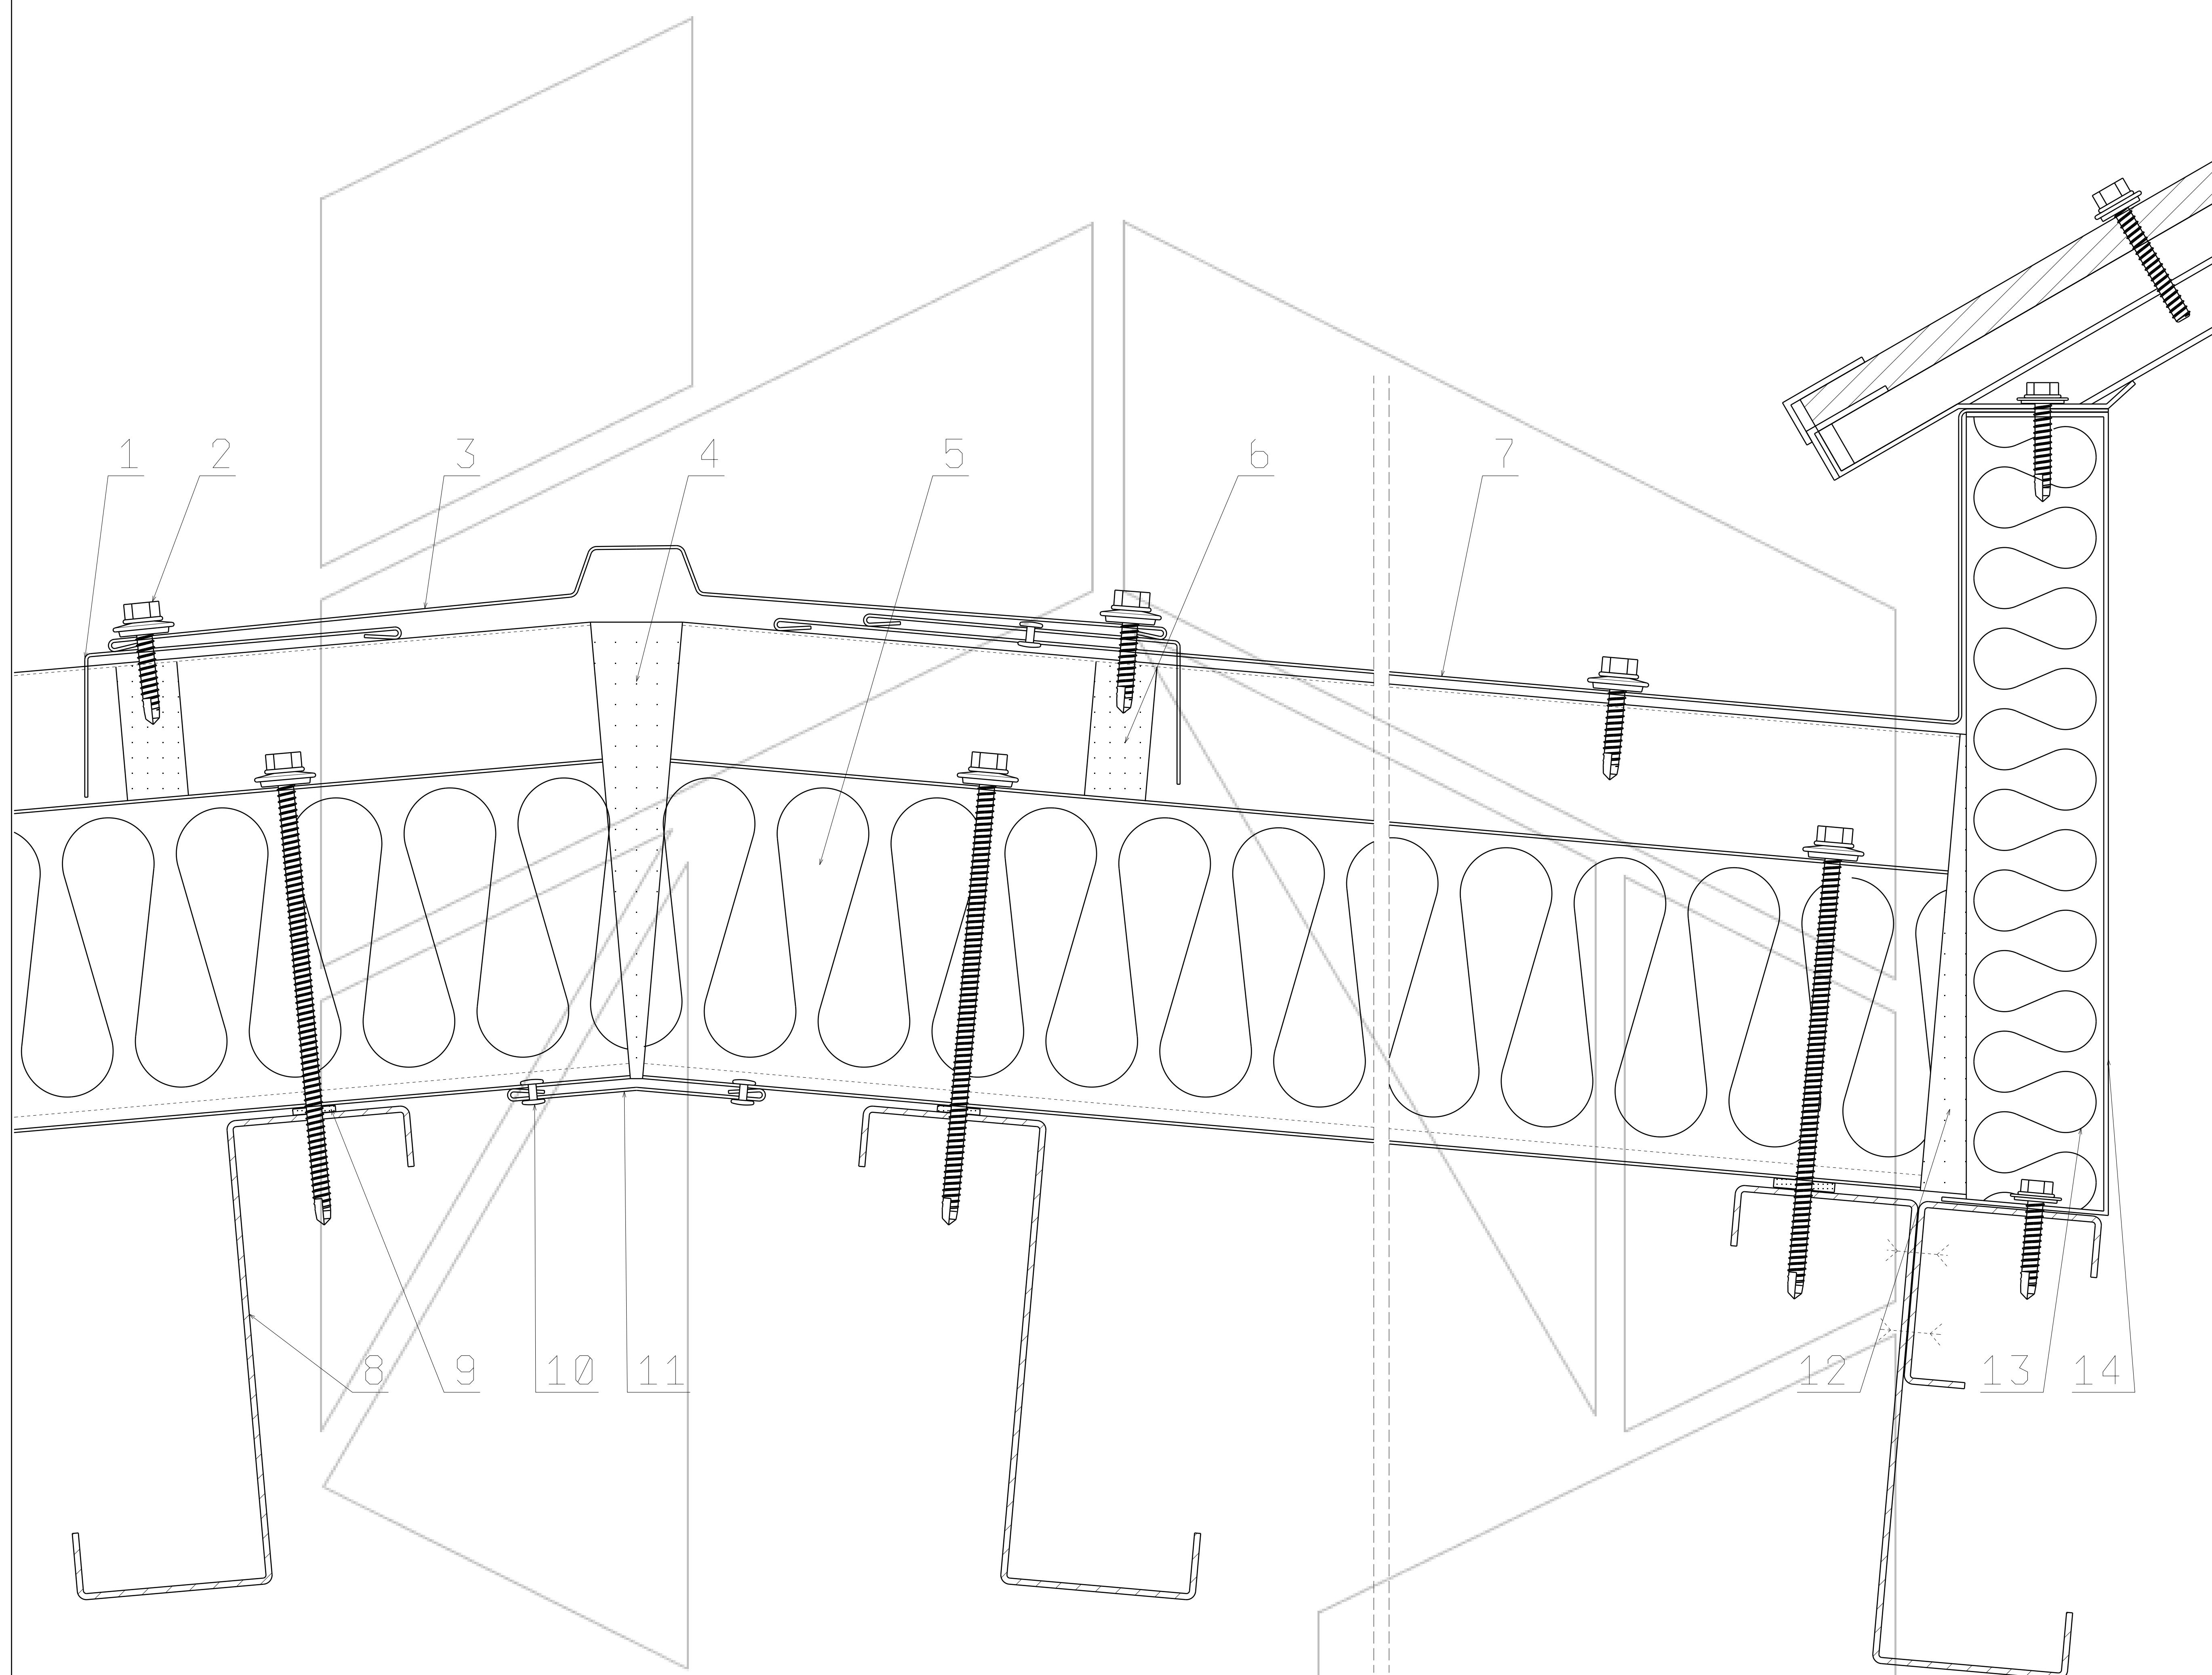

1. Obroba po naročilu
2. Vijak
3. Sleme
4. Izolacija
5. HOSEKRA strešni panel
6. Tesnilni trak
7. Obroba po naročilu
8. Nosilec
9. Tesnilni trak
10. Kovica ali vijak
11. Obroba po naročilu
12. Tesnilo
13. Izolacijski material
14. Osnova strešnega okna

Merilo 1:4

Tehnična risba je last proizvajalca HOSEKRA d. o. o. in je informativnega pomena.