


Presek HOSEKRA panelov pri žlebu 1

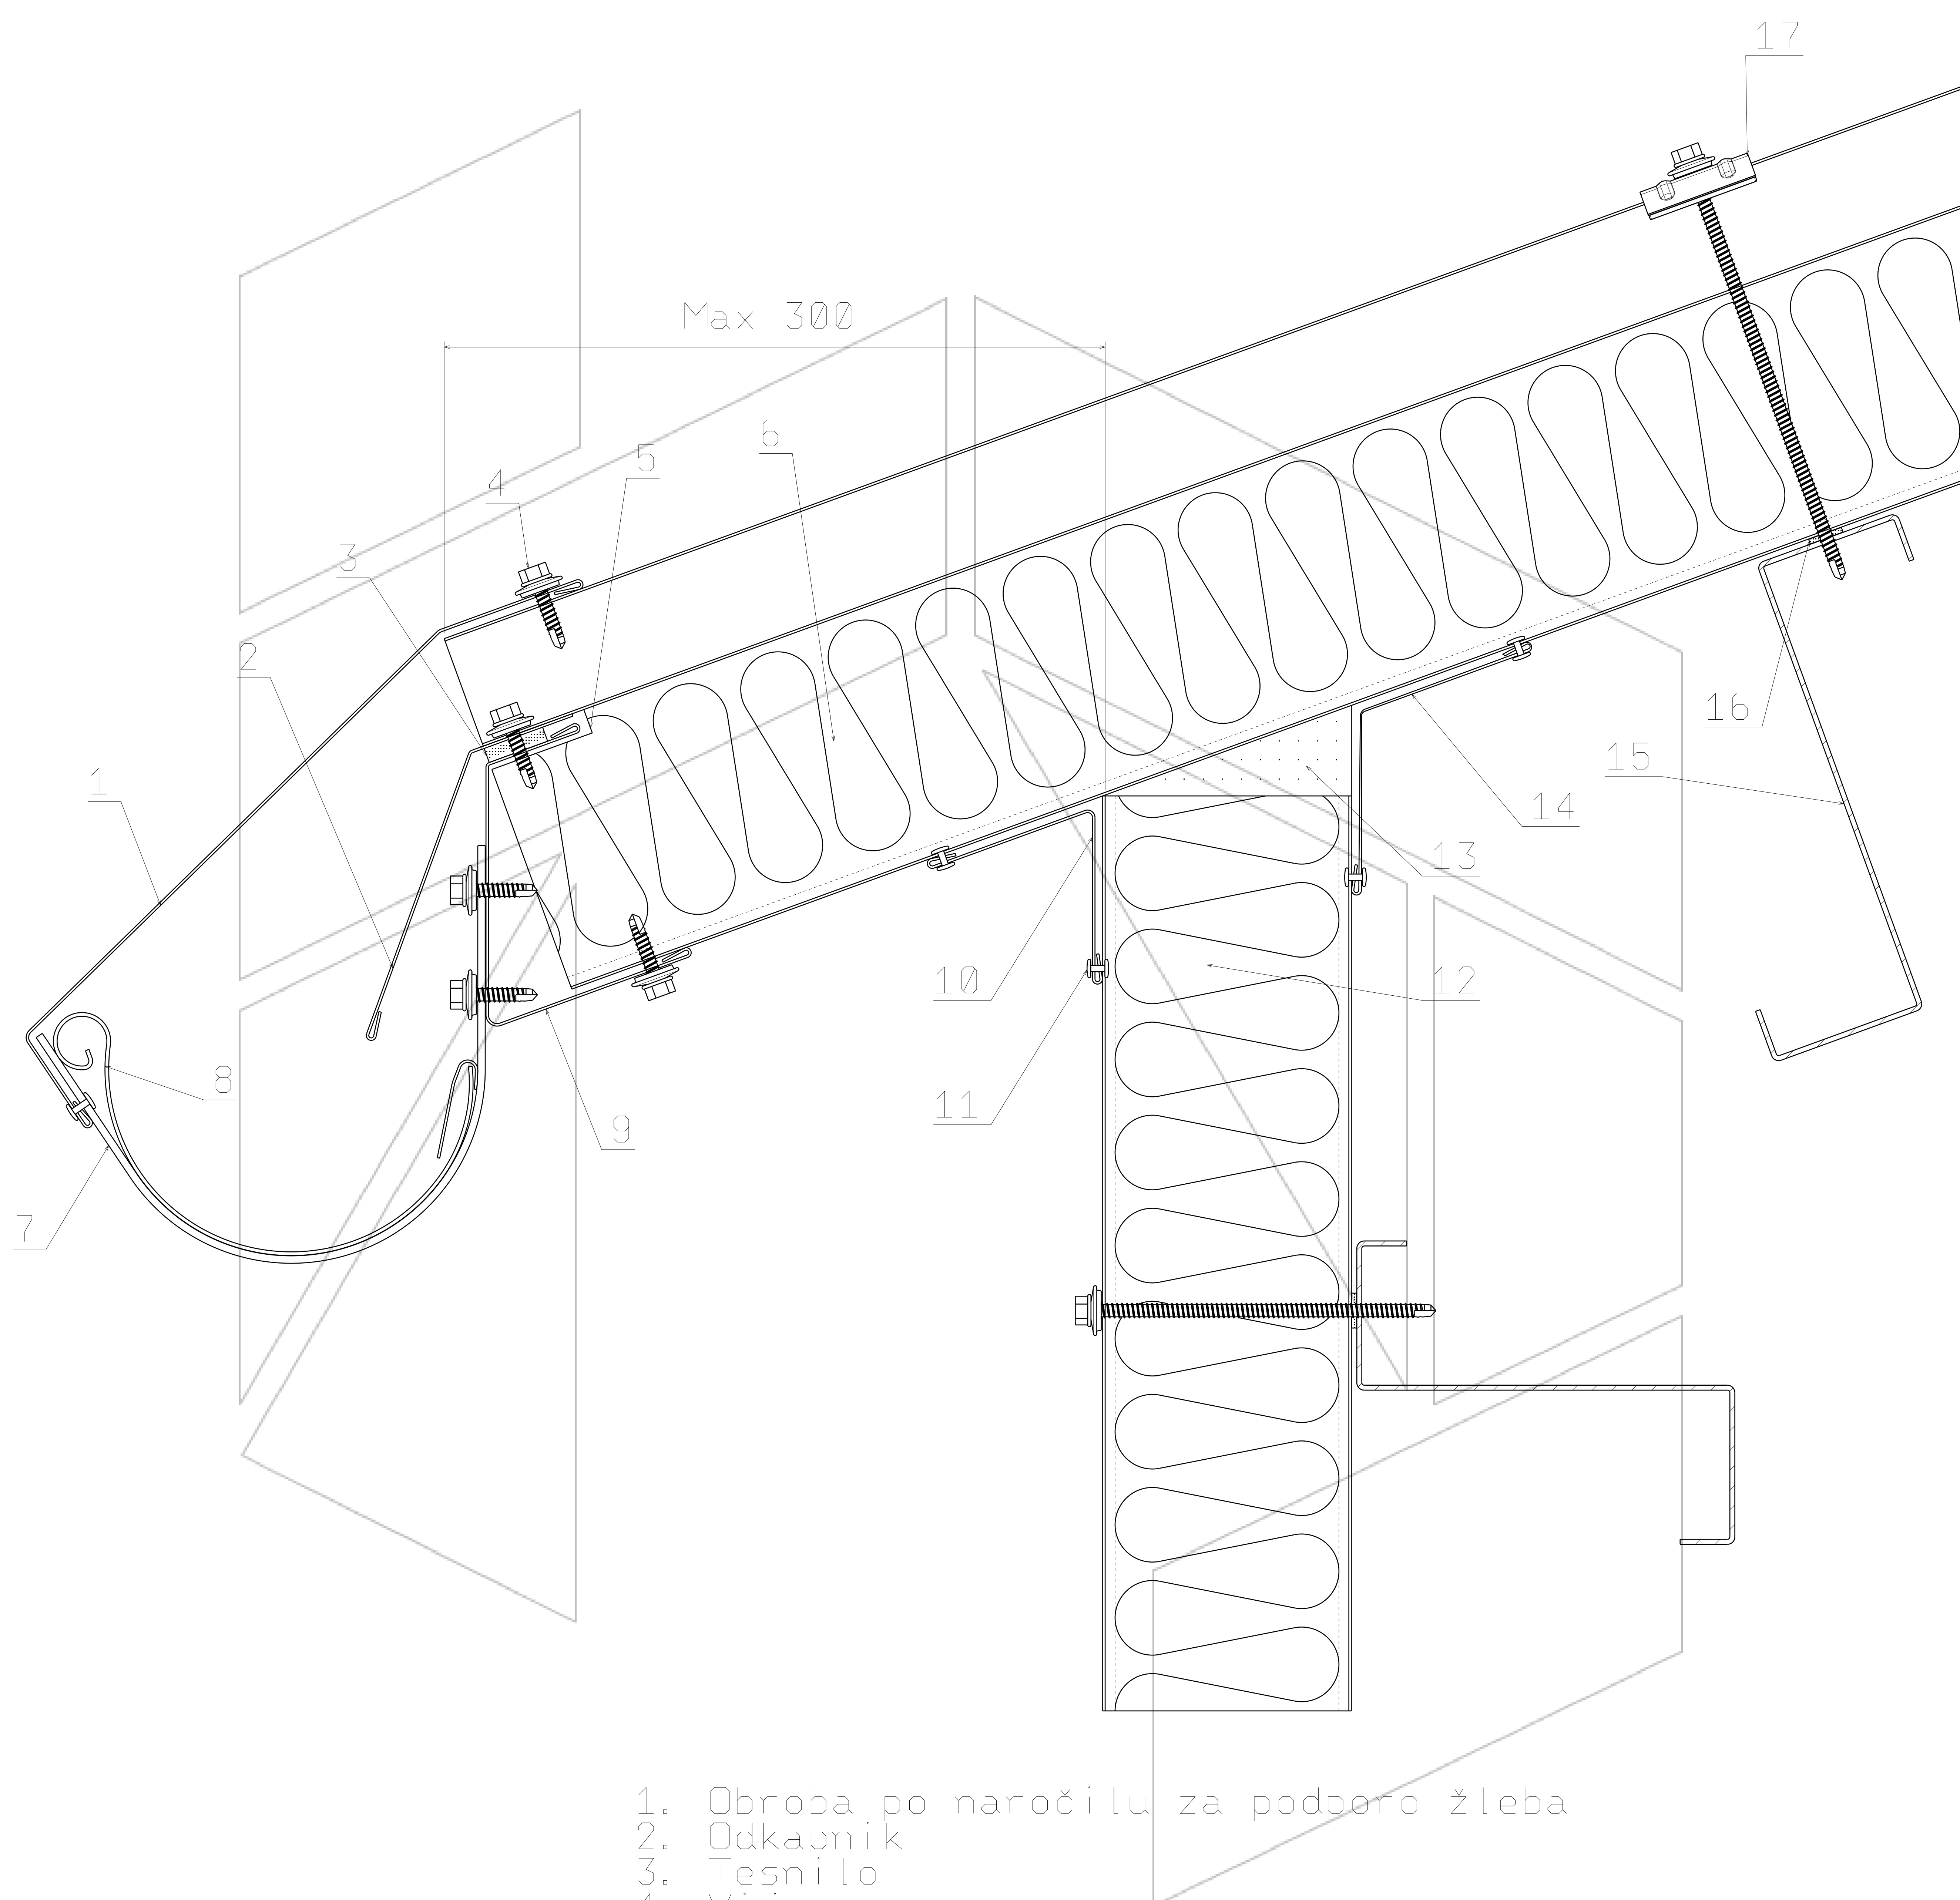

1. Obroba po naročilu za podporo žleba
2. Odkapnik
3. Tesnilo
4. Vijak
5. Izpodrez panela
6. HOSEKRA strešni panel
7. Kljuka
8. Žleb
9. Obroba po naročilu za pritrditev žleba
10. Obroba po naročilu
11. Kovica ali vijak
12. HOSEKRA zidni panel
13. Tesnilo
14. Obroba po naročilo
15. Nosilec
16. Tesnilni trak
17. Jahač

Merilo 2:9

Tehnična risba je last proizvajalca HOSEKRA d.o.o. in je informativnega pomena.