


Presek HOSEKRA panelov pri žloti

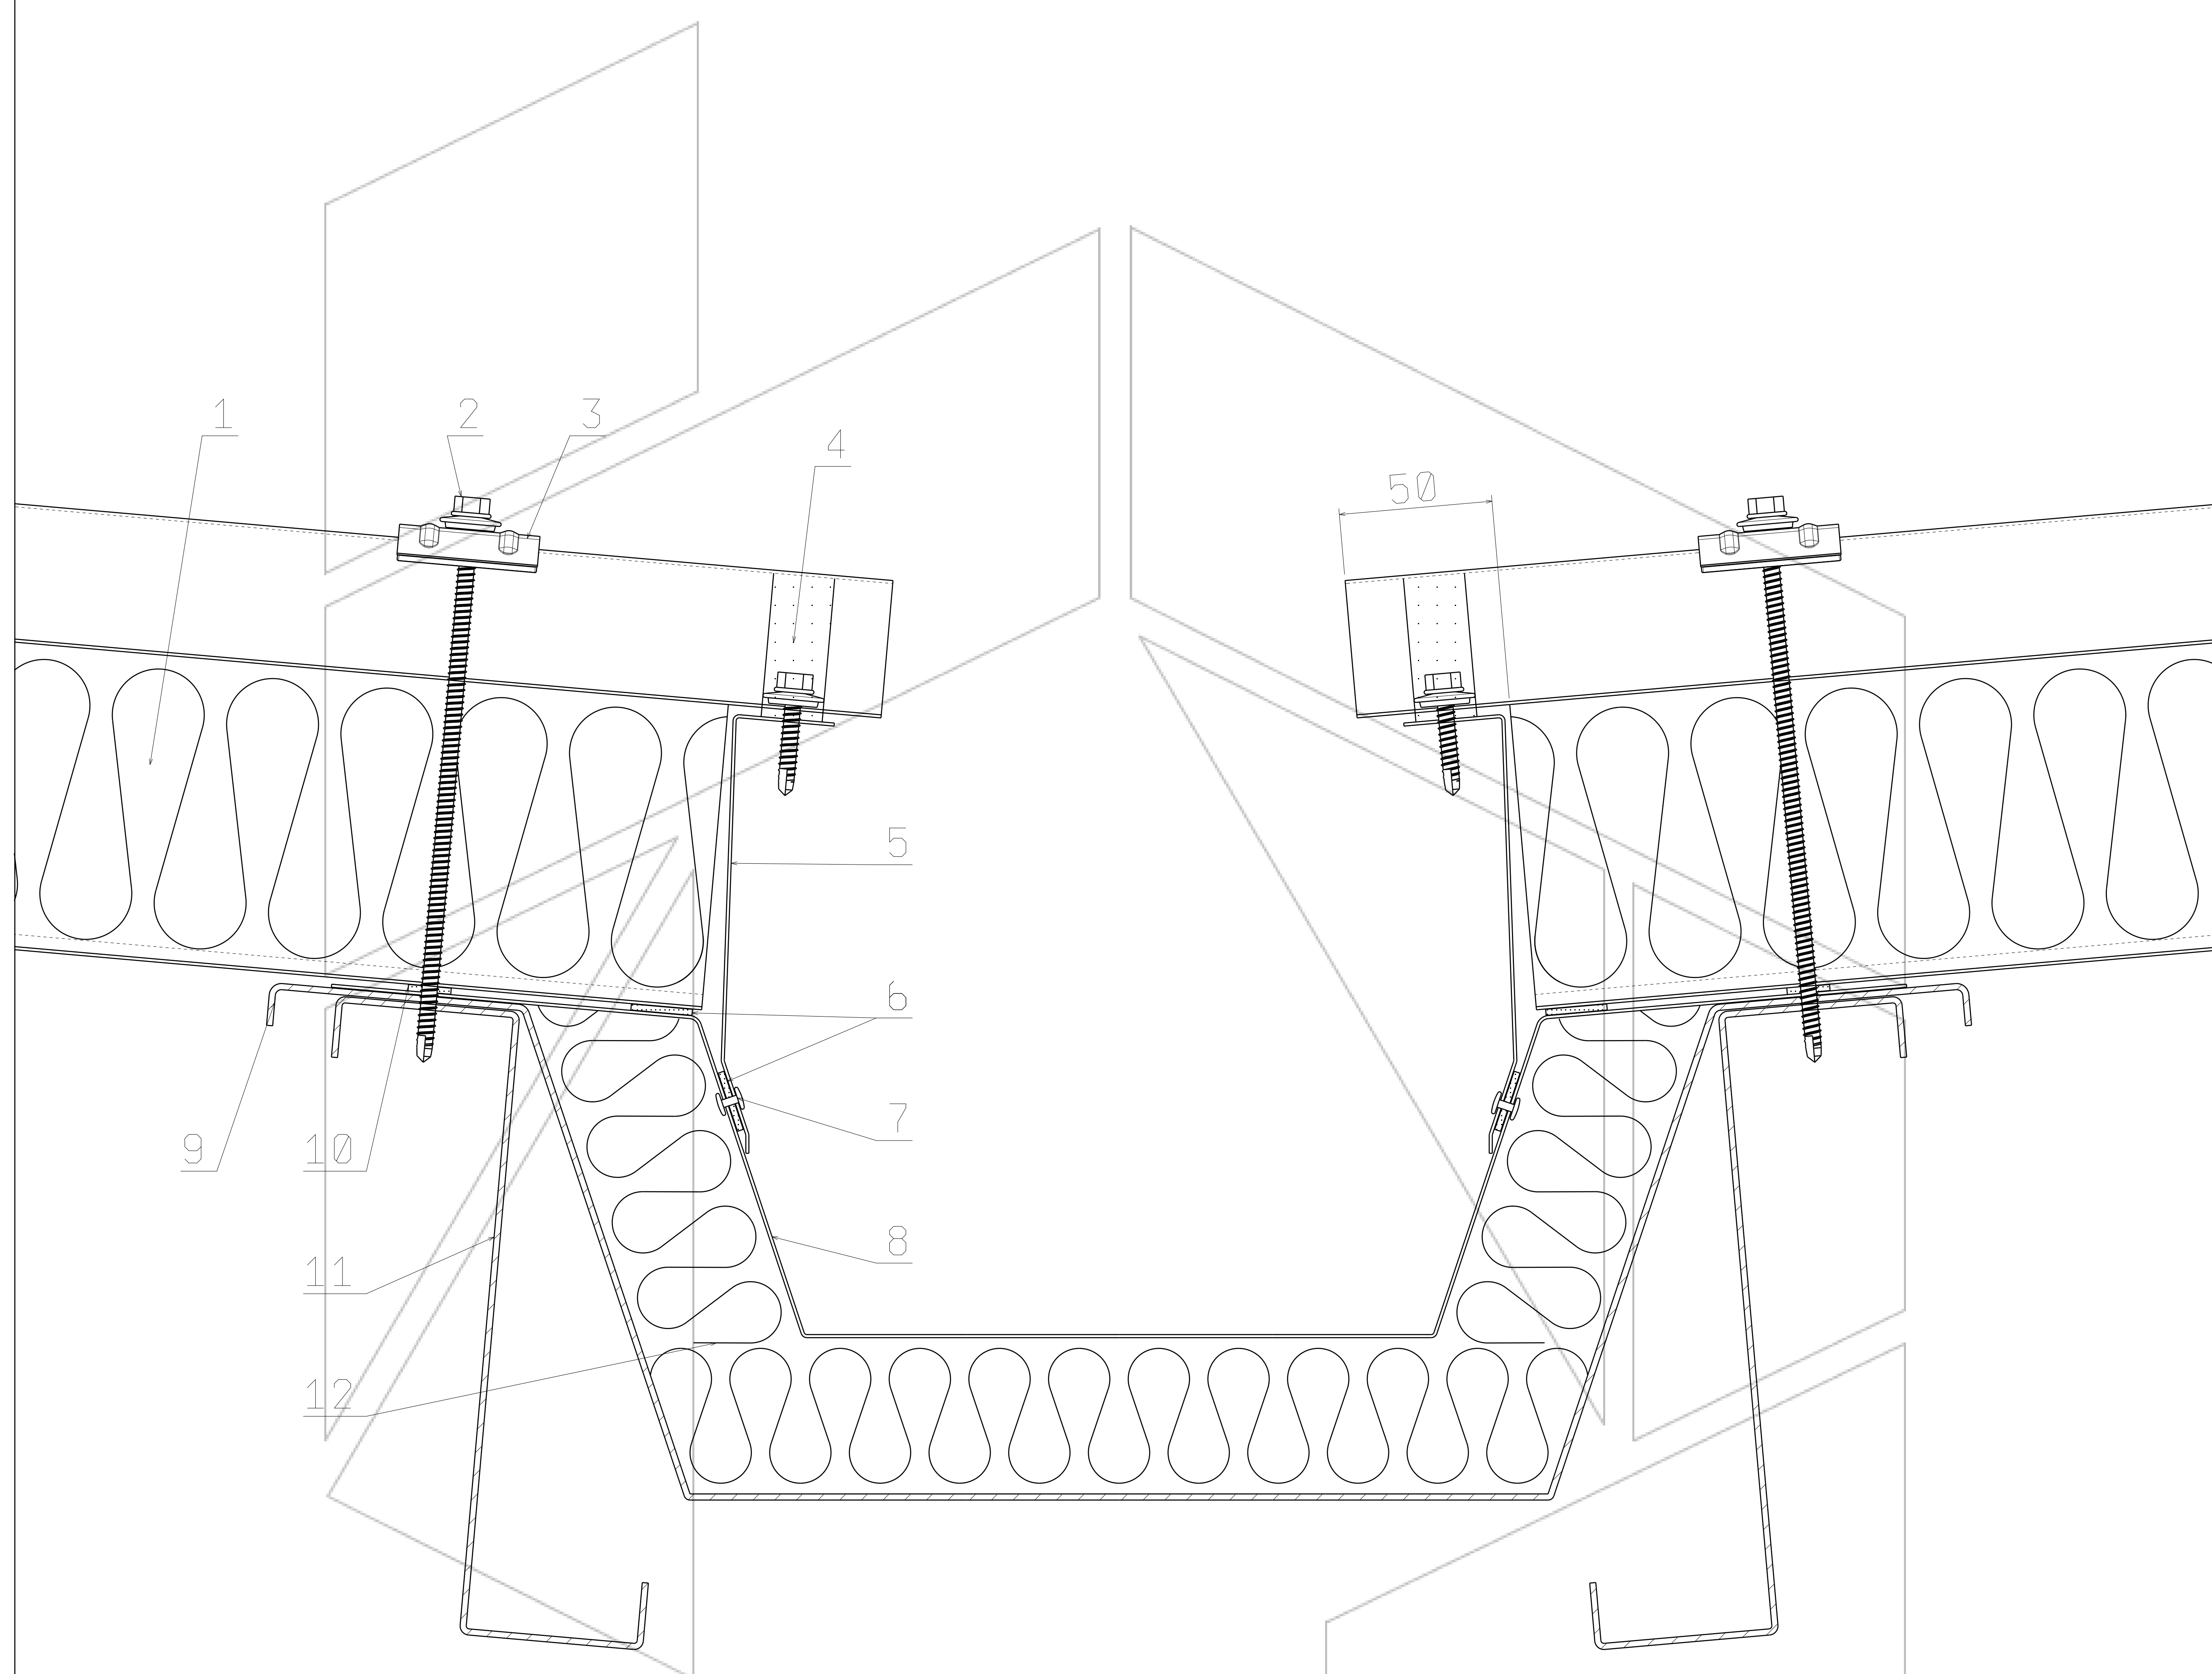

1. HOSEKRA strešni panel
2. Vijak
3. Jahač
4. Tesnilni trak
5. Obroba po naročilu
6. Tesnilni trak
7. Kovica ali vijak
8. Žleb
9. Notranji profil žleba
10. Tesnilni trak
11. Nosilec
12. Izolacija

Merilo 1:4

Tehnična risba je last proizvajalca HOSEKRA d.o.o. in je informativnega pomena.