


Presek HOSEKRA panelov v slemenu

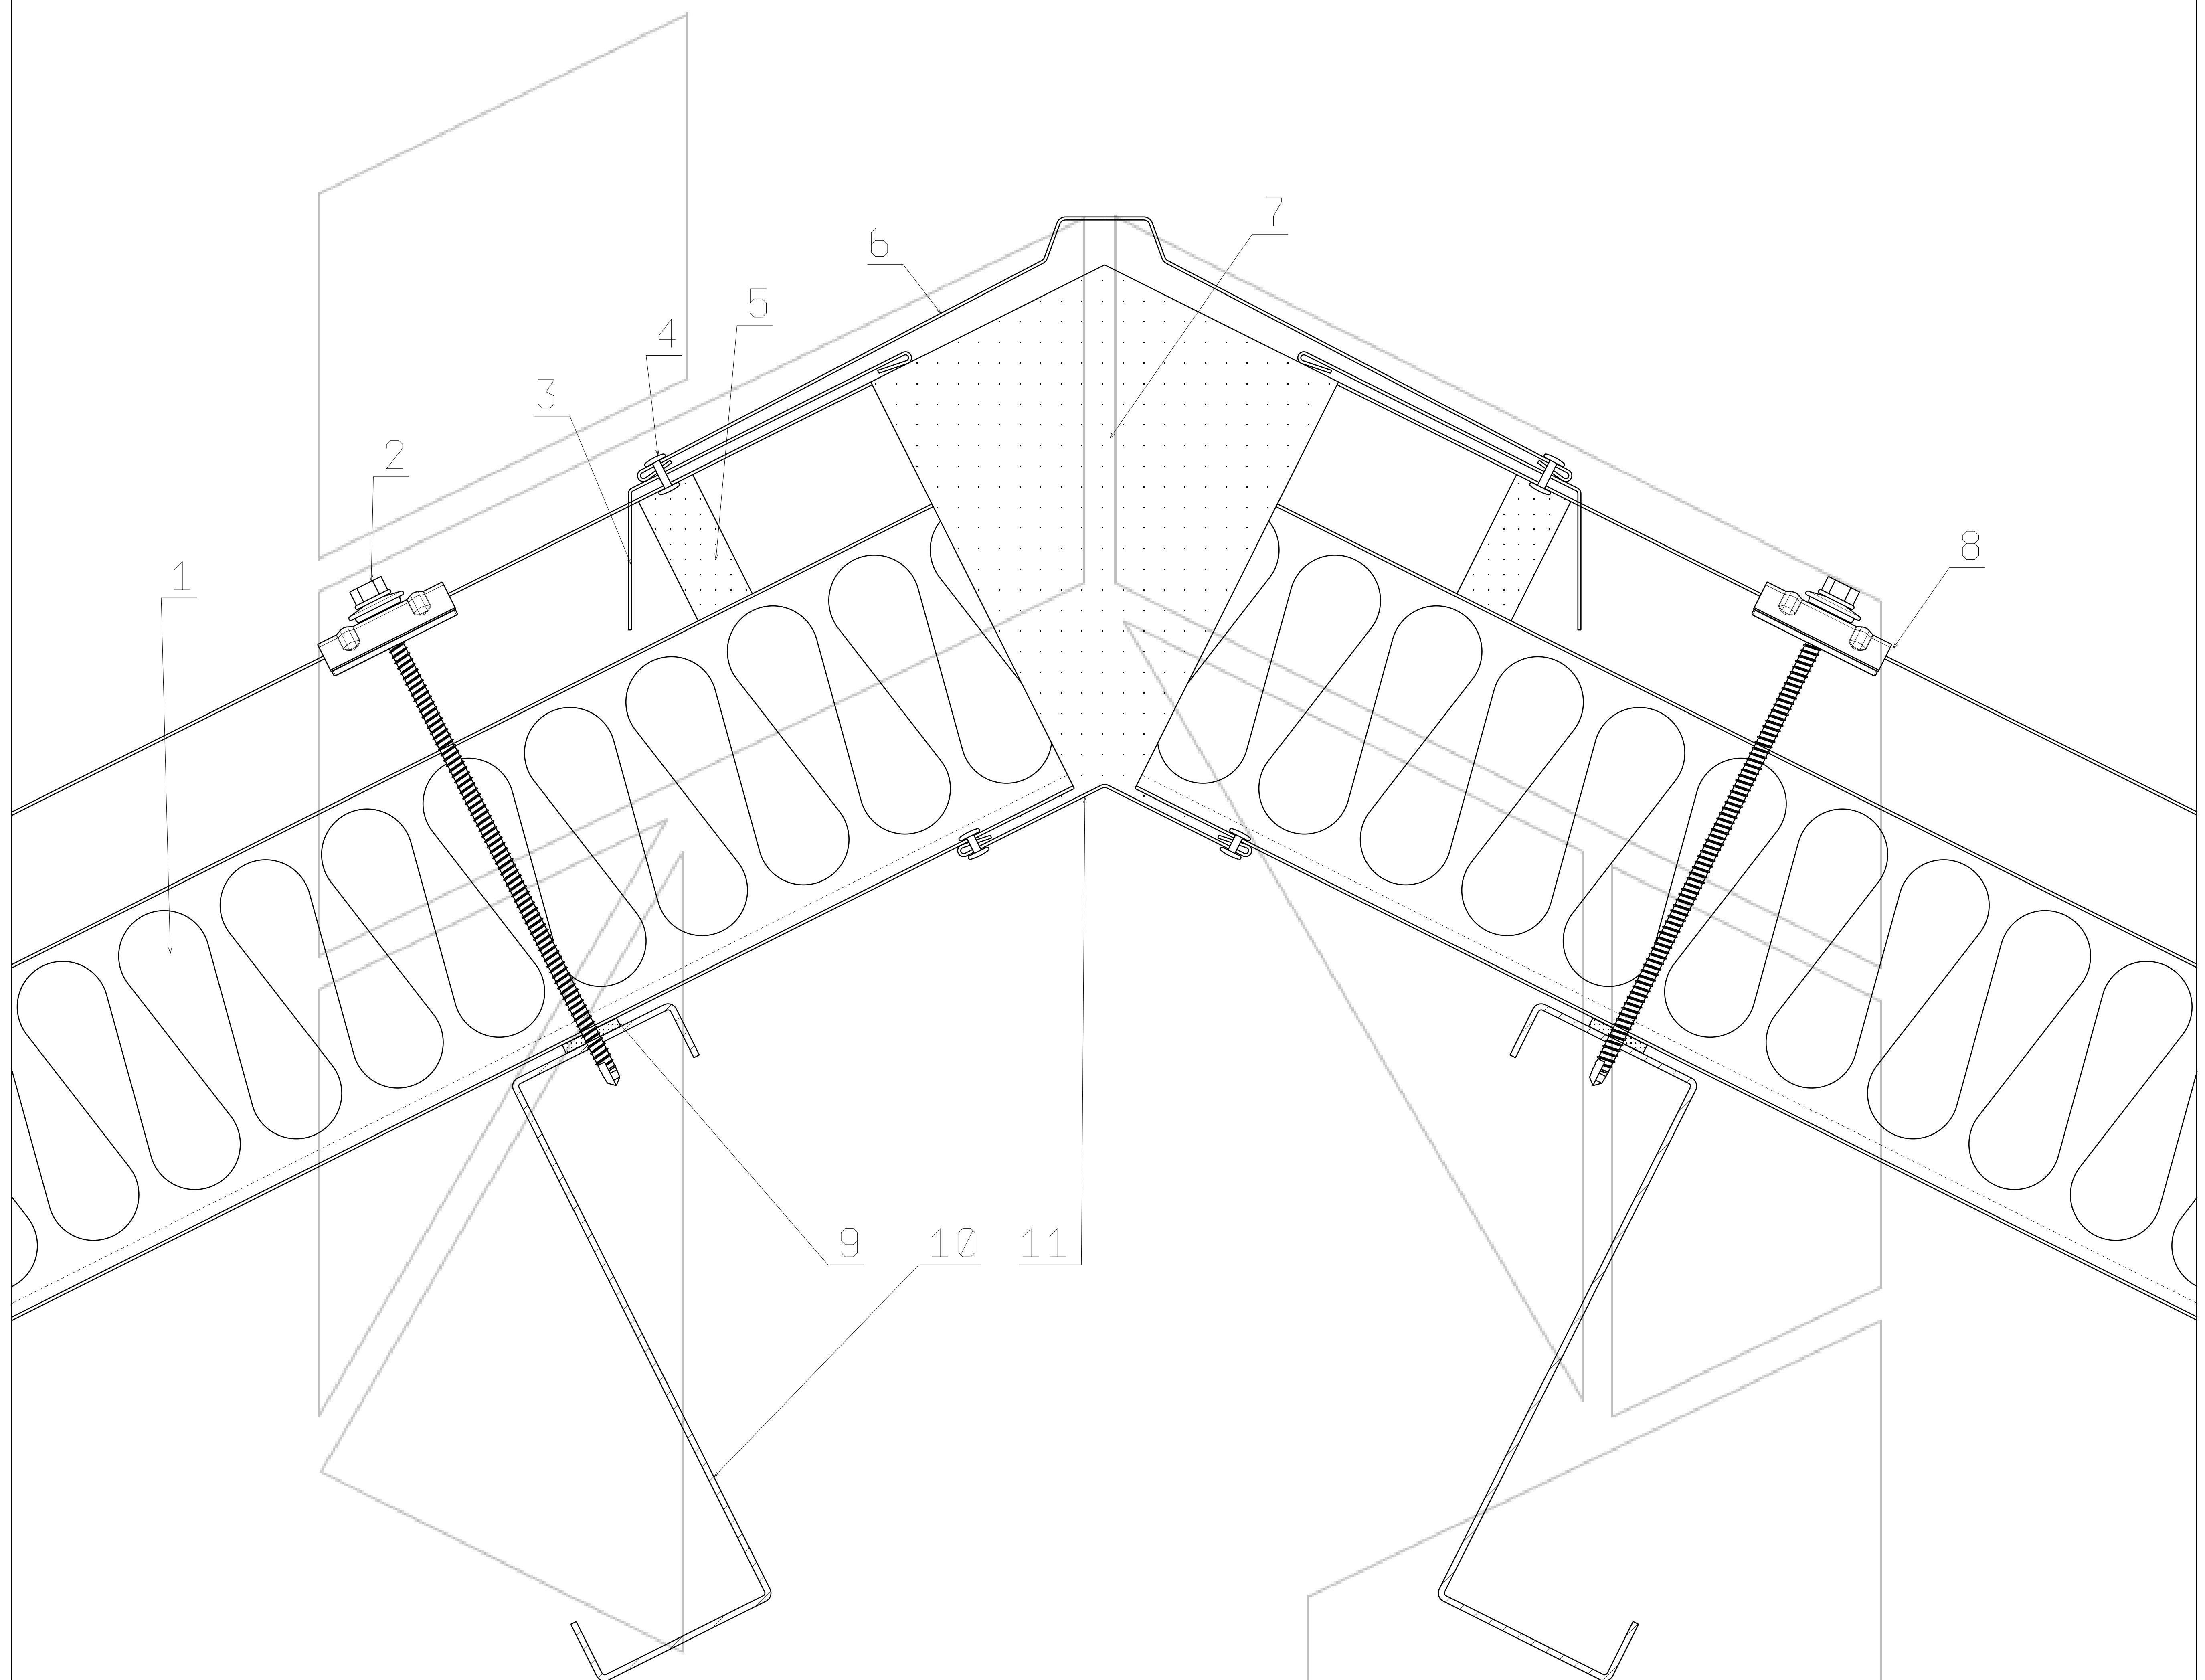

1. HOSEKRA strešni panel
2. Vijak
3. Obroba po naročilu
4. Kovica ali vijak
5. Tesnilni trak
6. Sleme
7. Izolacijski material
8. Jahač
9. Tesnilni trak
10. Nosilec
11. Obroba po naročilu

Merilo 1:4

Tehnična risba je last proizvajalca HOSEKRA d. o. o. in je informativnega pomena.