




HOSEKRA
STREHE

Presek HOSEKRA zidnega panela, pri trjenega na betonska tla

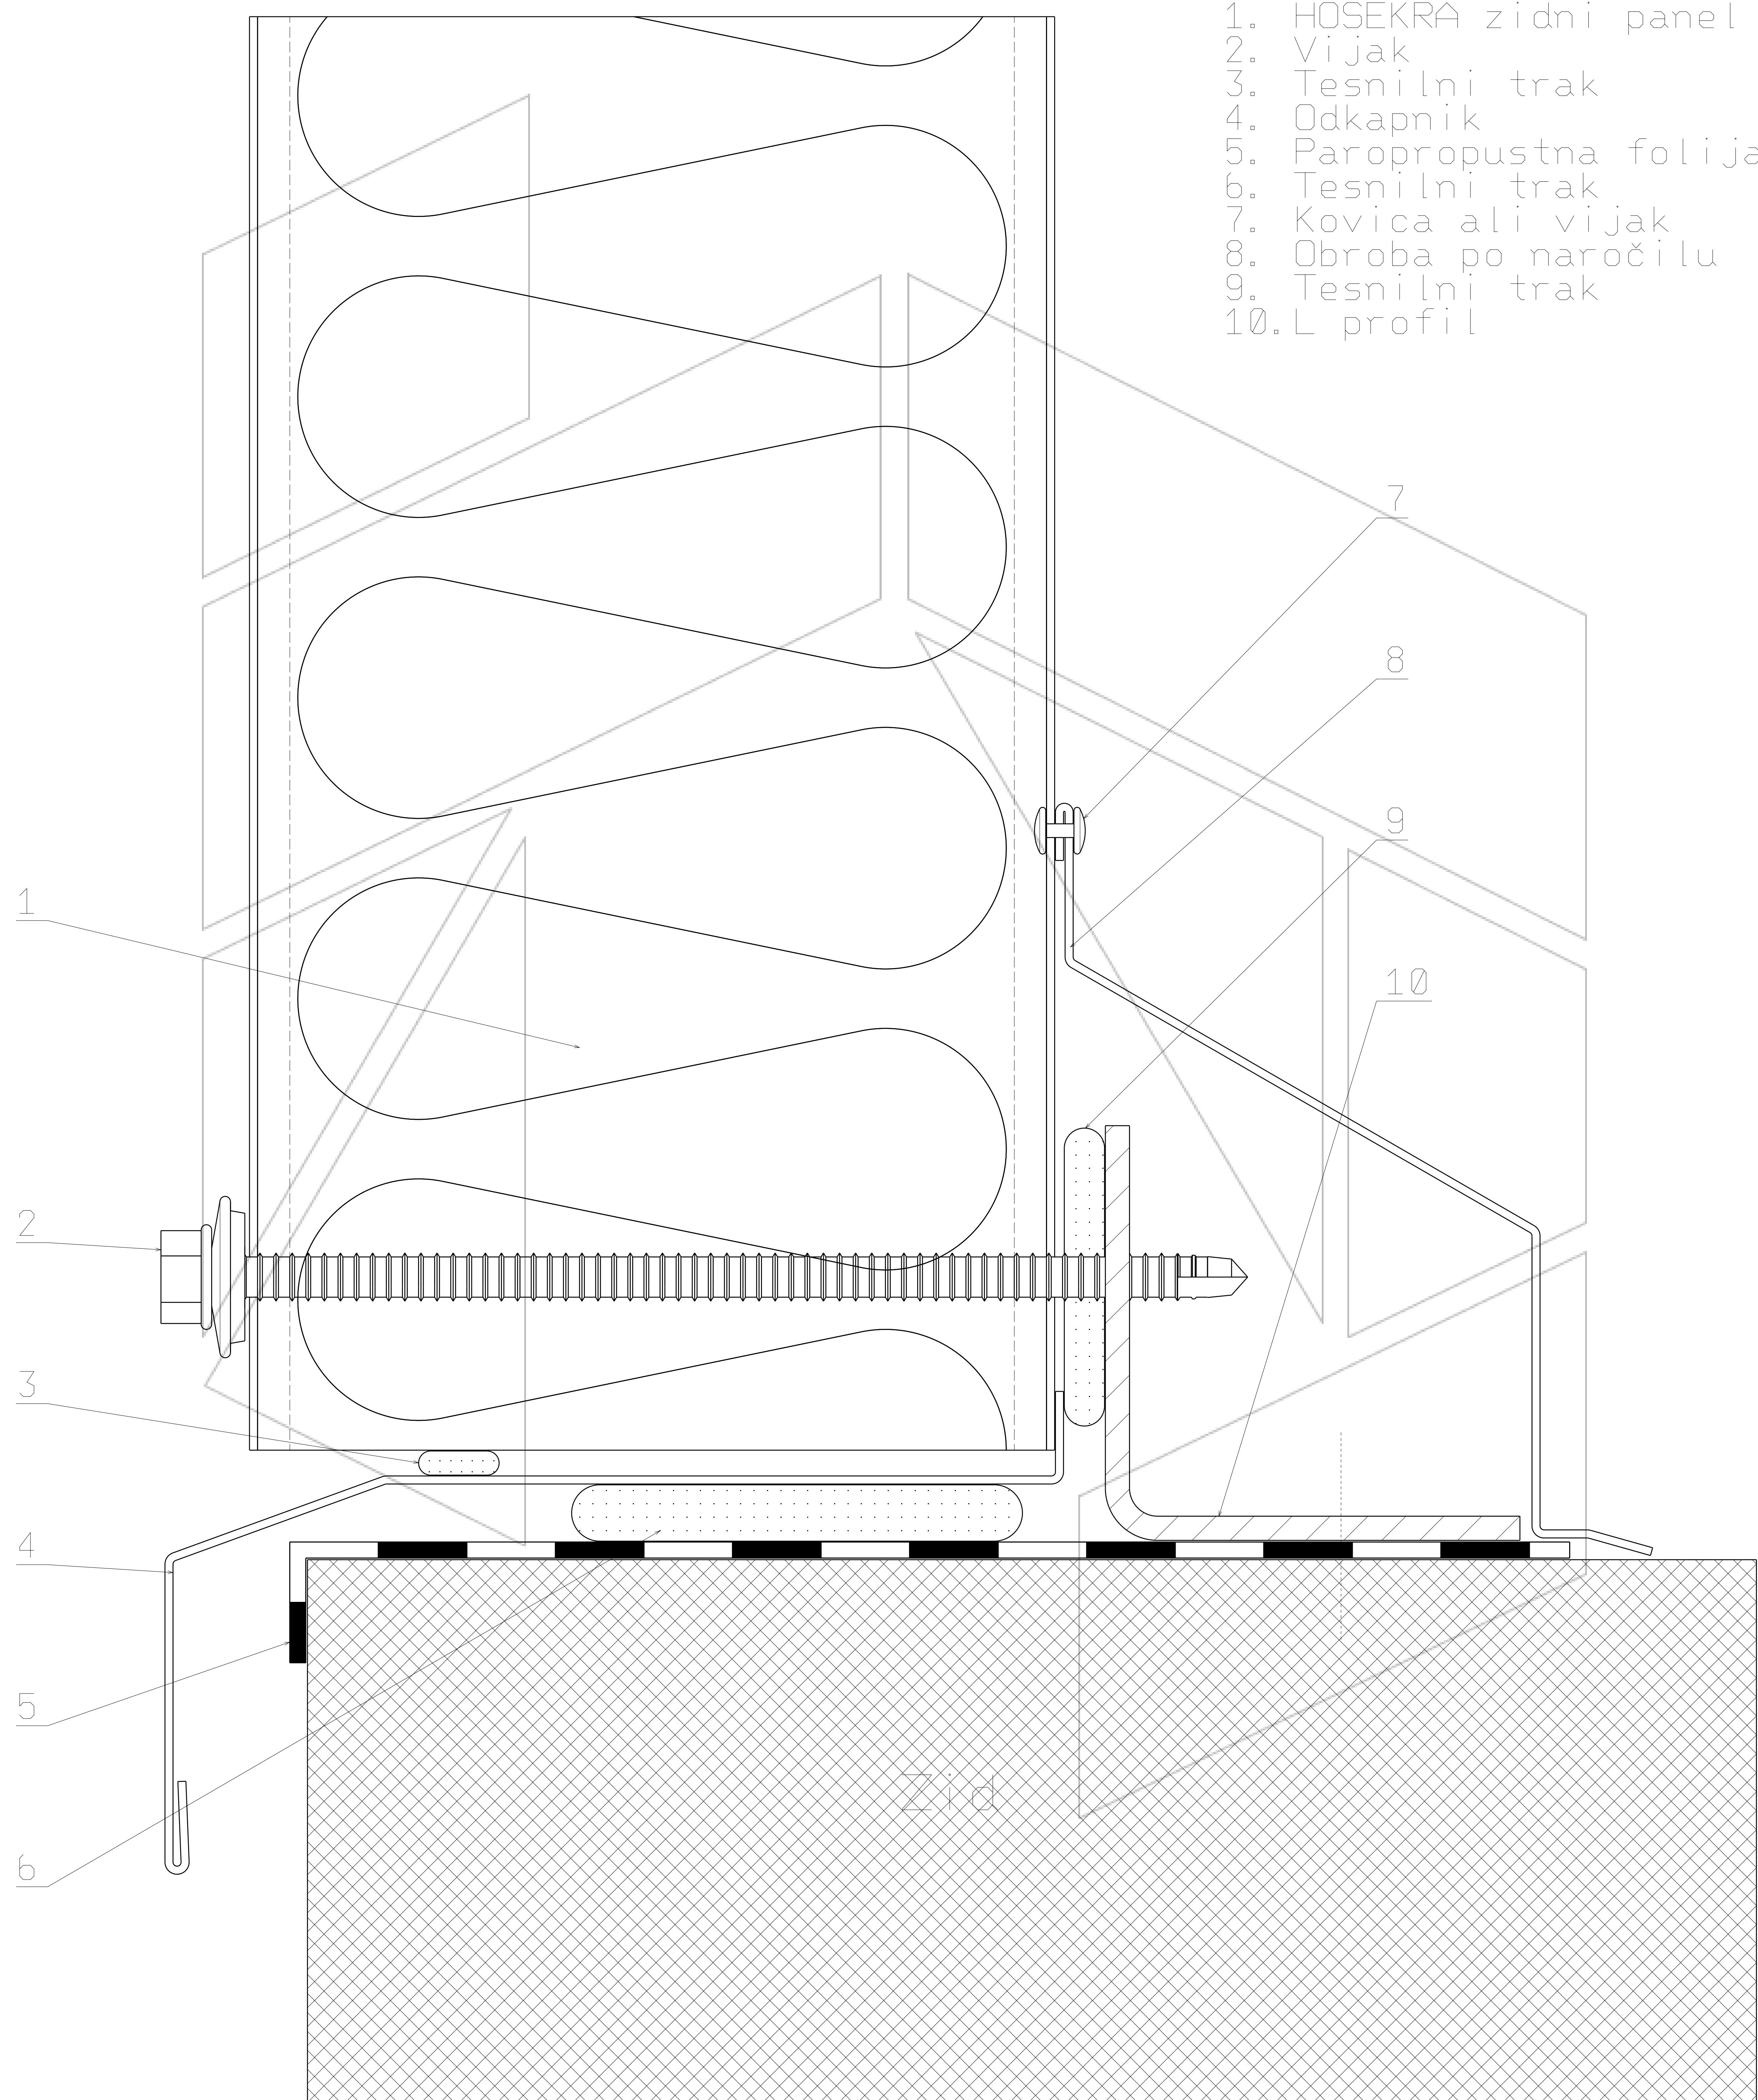

Merilo 3:4

Tehnična risba je last proizvajalca HOSEKRA d. o. o. in je informativnega pomena.