


Presek HOSEKRA zidnega panela
pritrjenega na betonska tla s strani

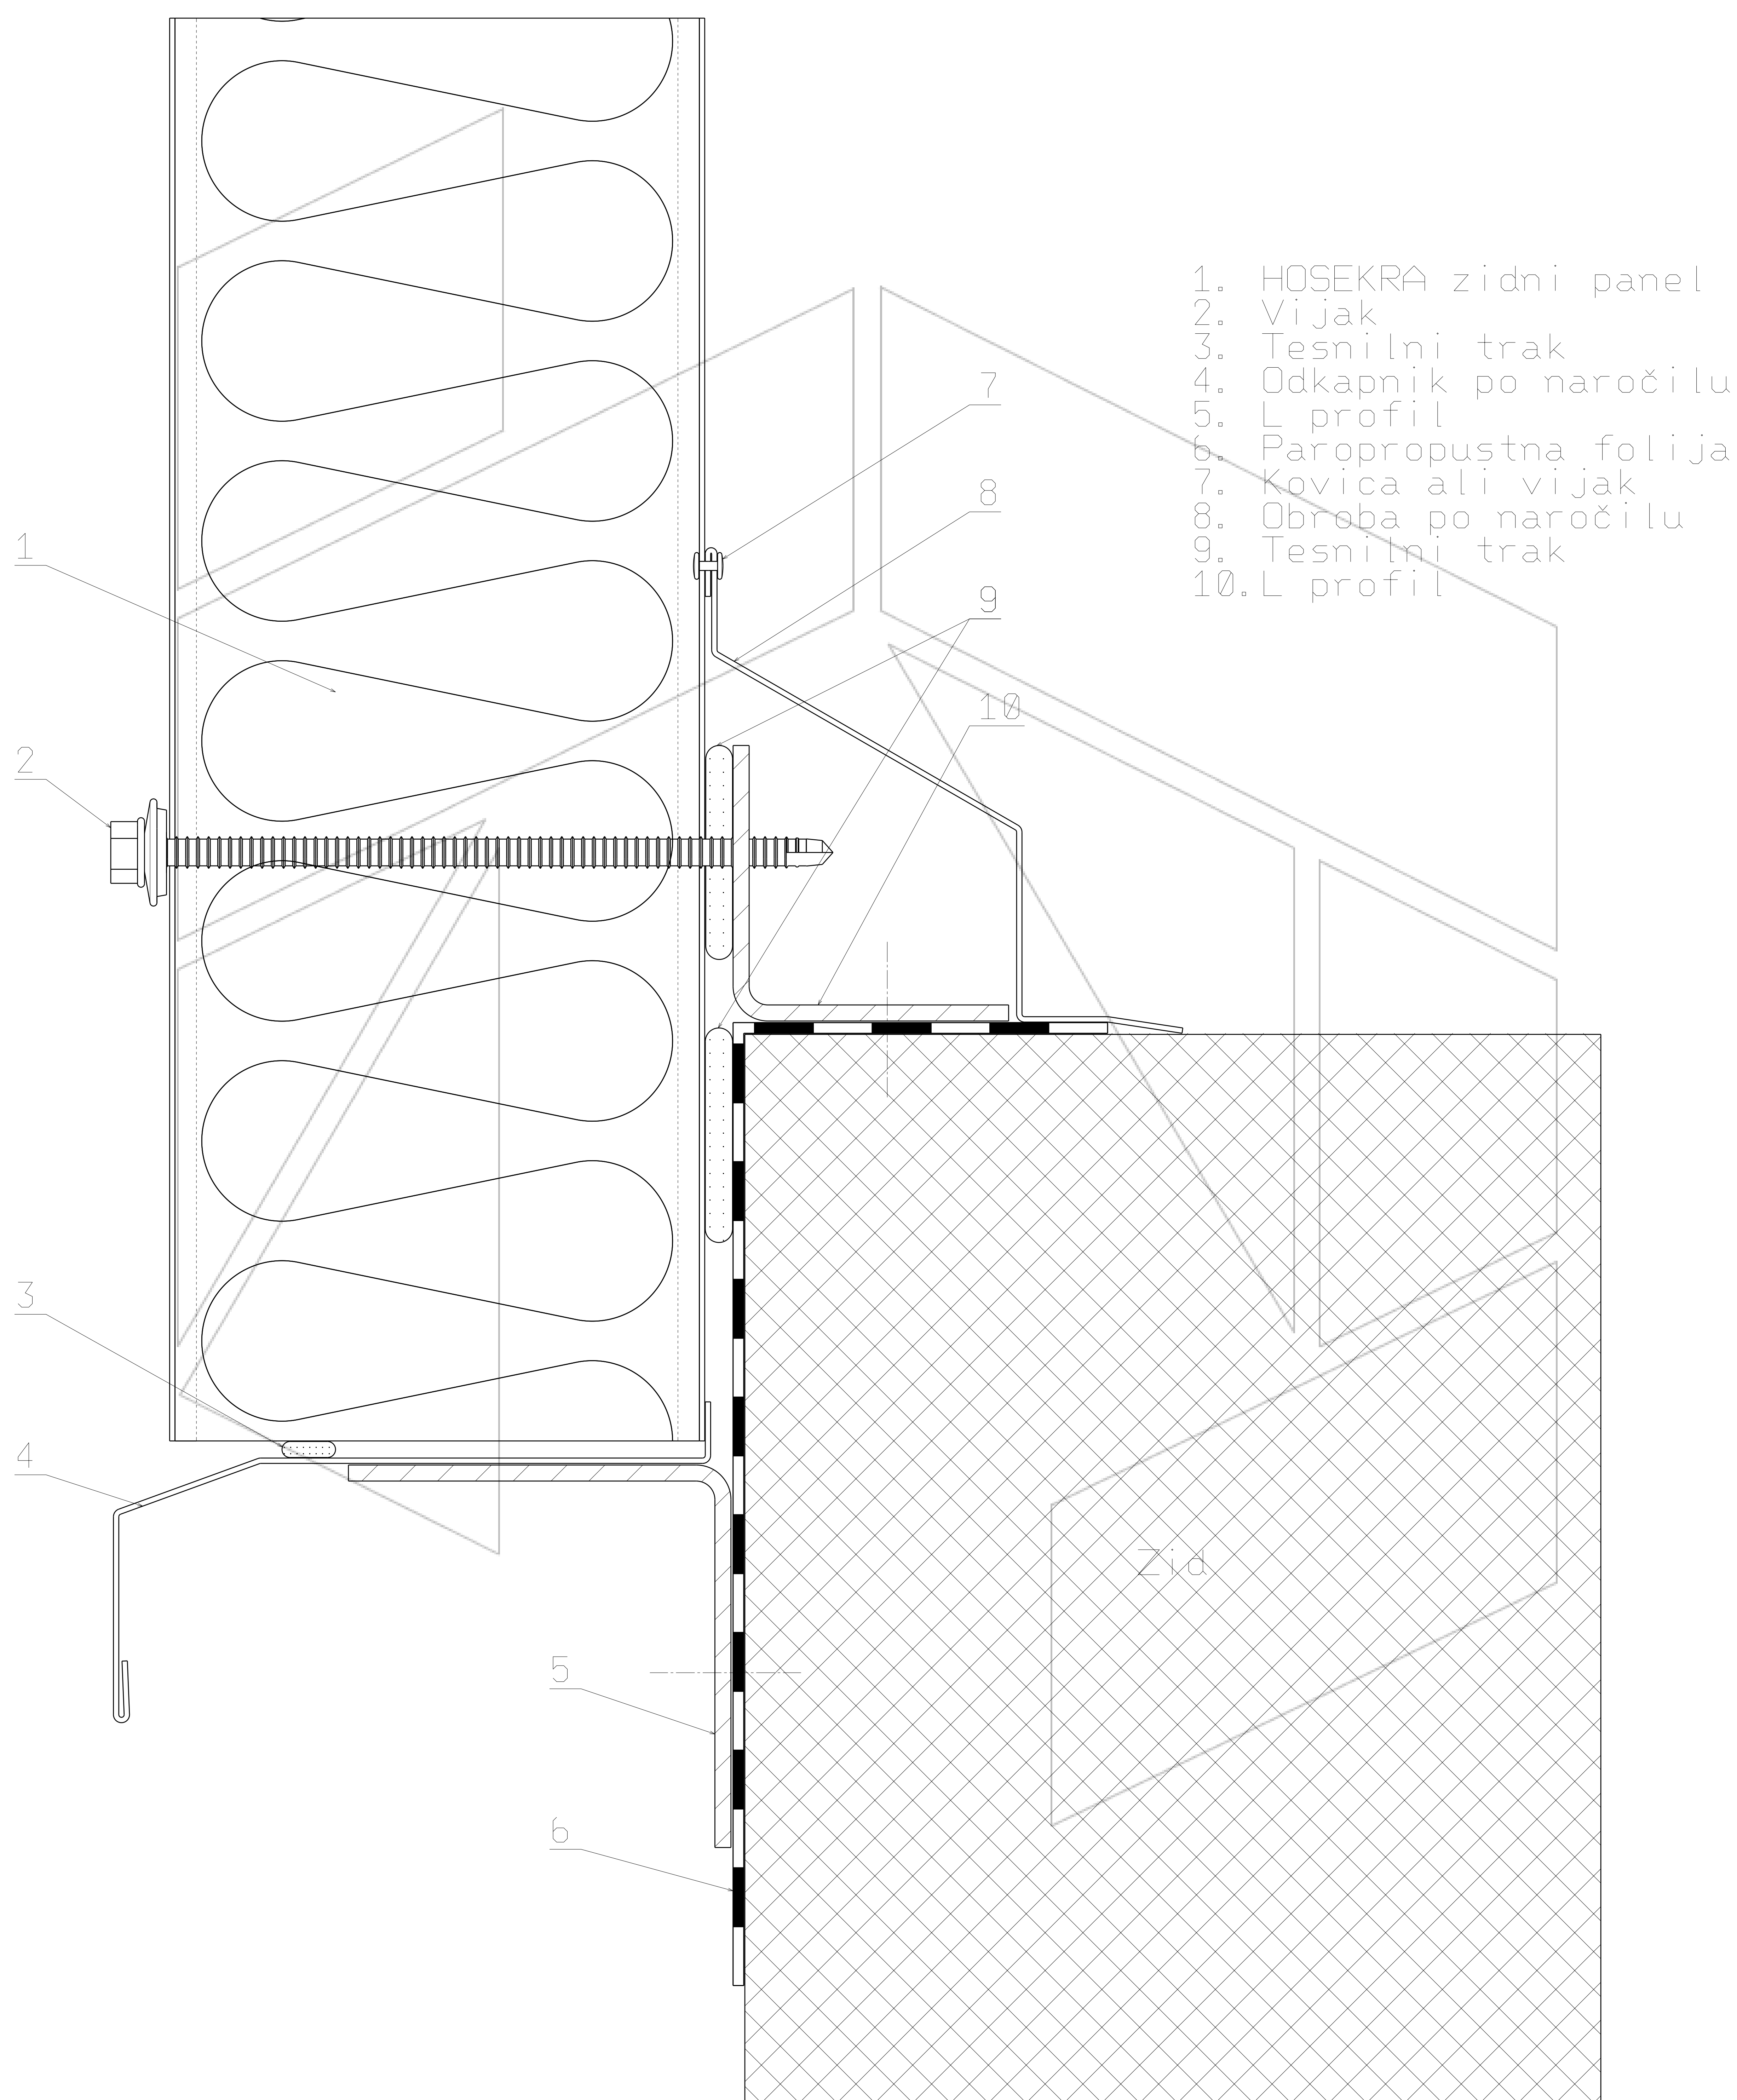

Merilo 1:2

Tehnična risba je last proizvajalca HOSEKRA d.o.o. in je informativnega pomena.