


Presek HOSEKRA zidnega panela pritrjenega na strop

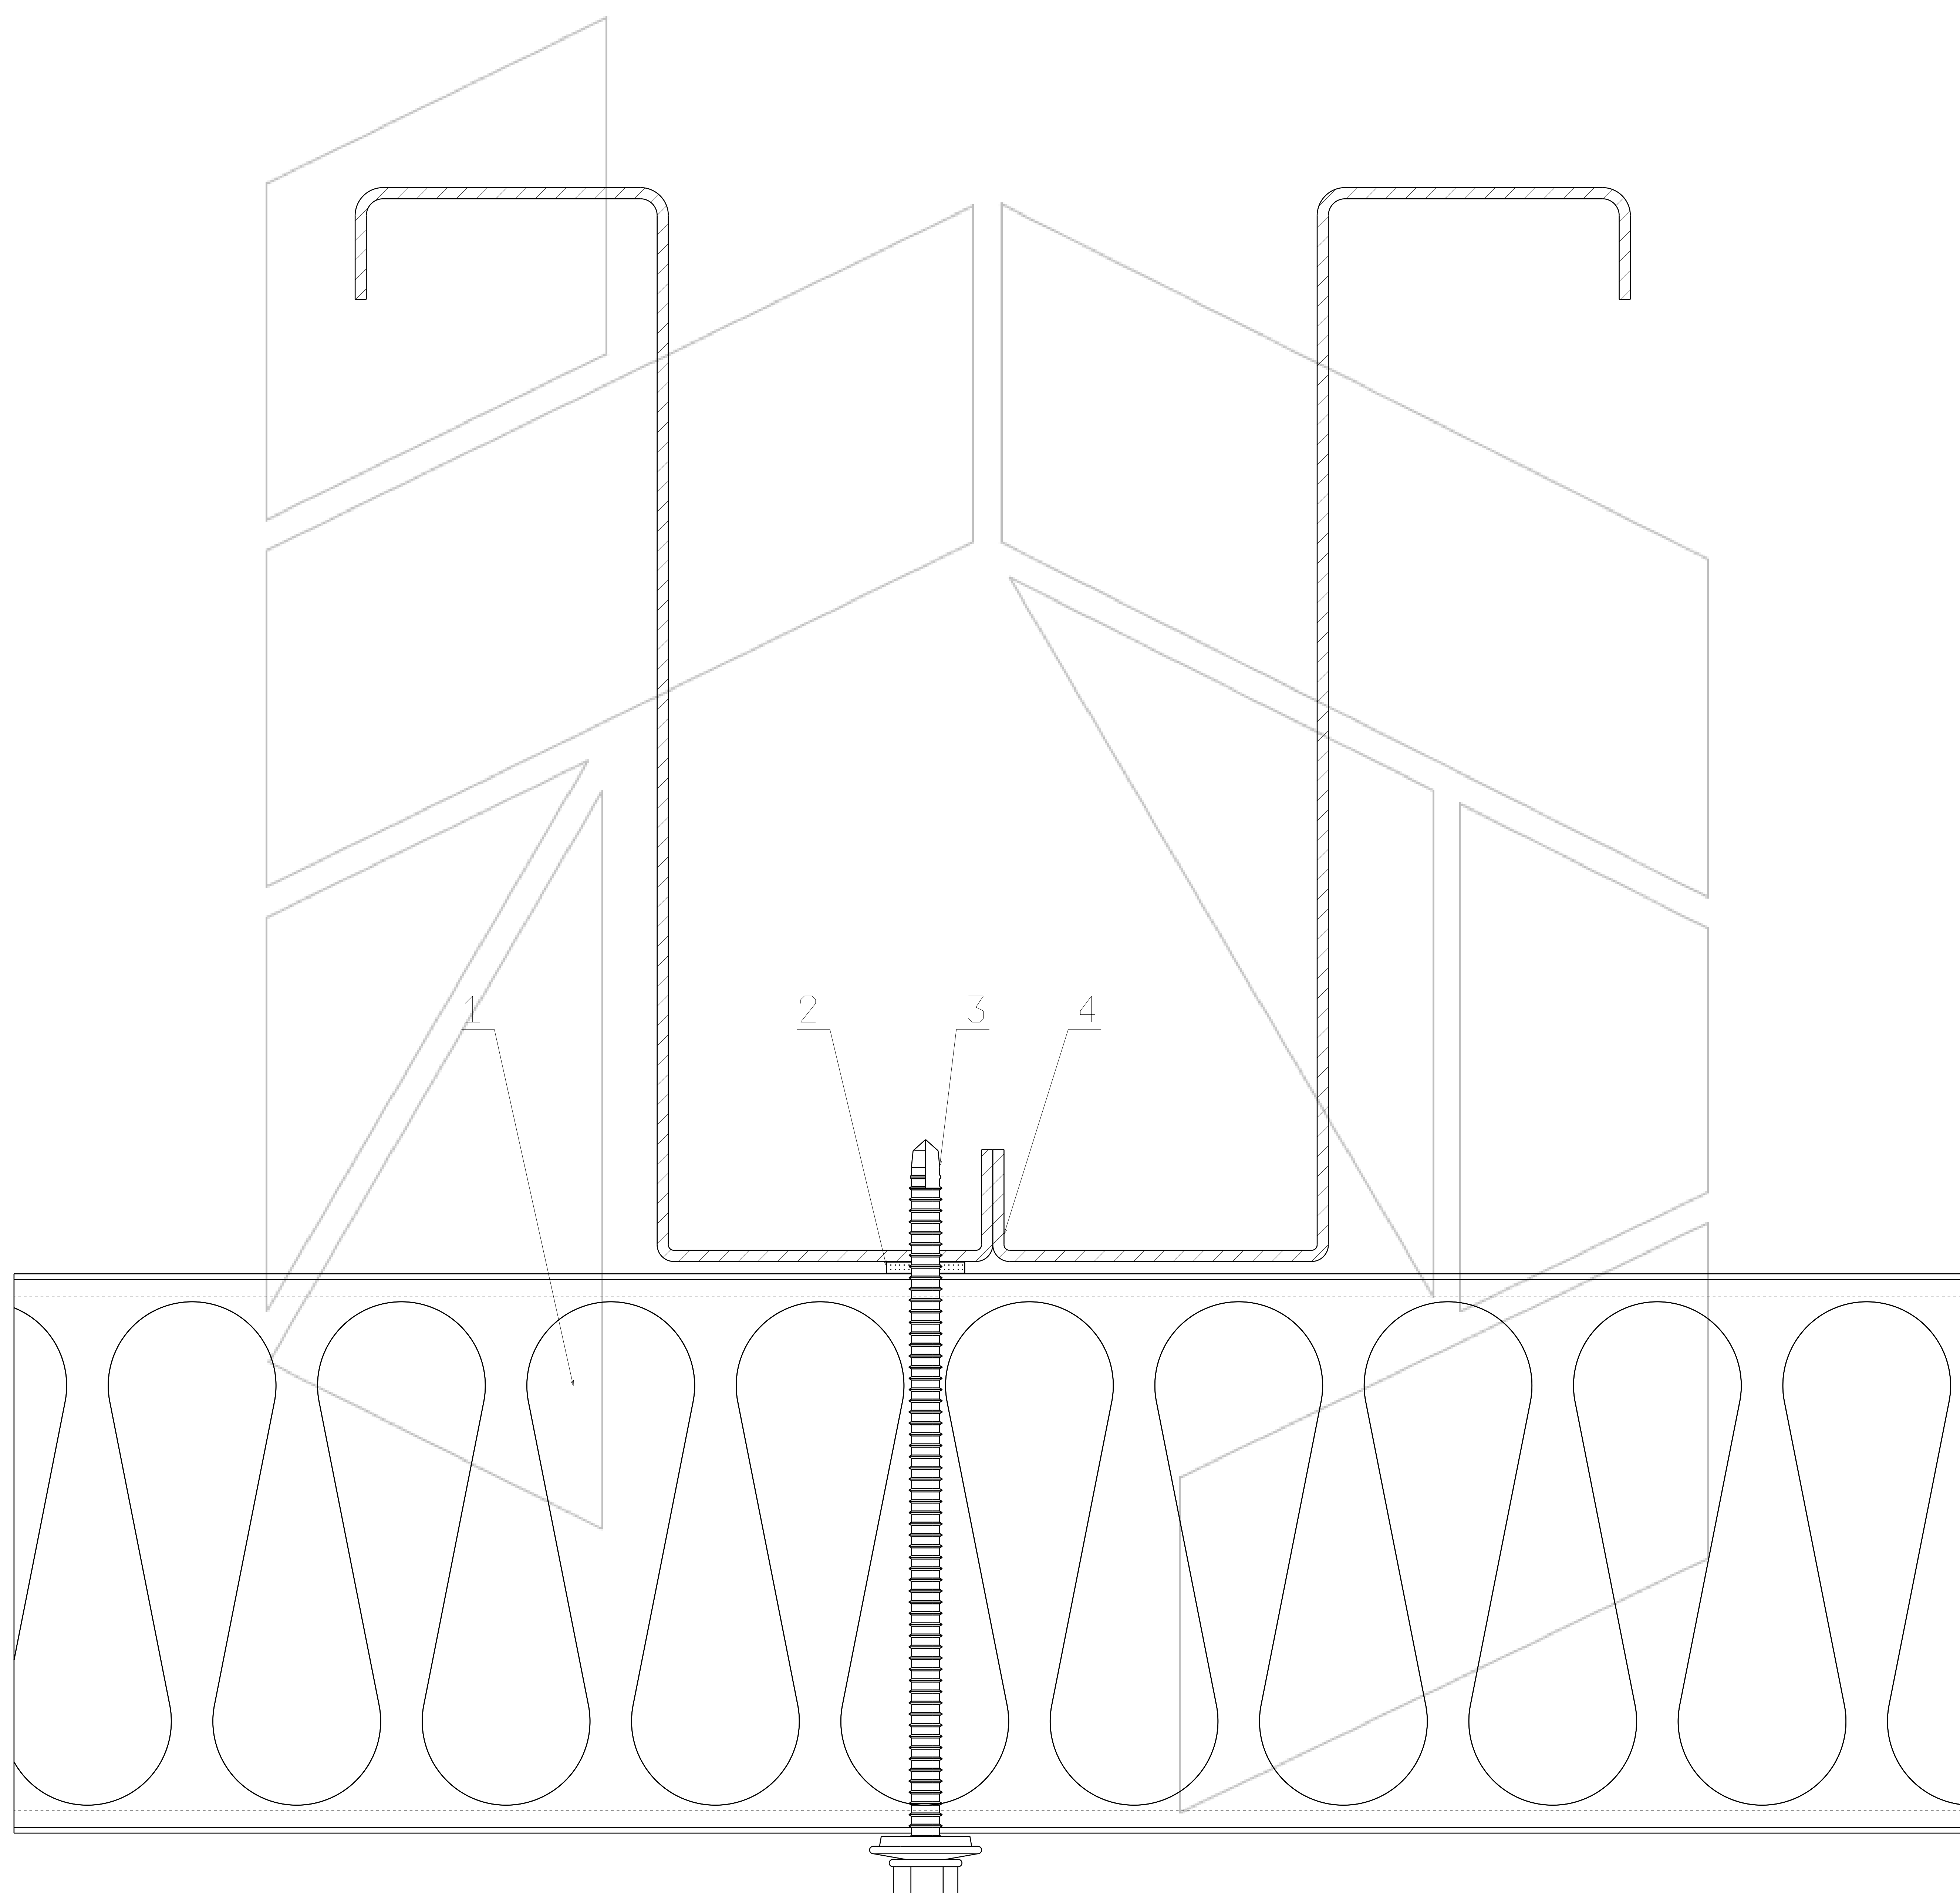

1. HOSEKRA zidni panel
2. Tesnilni trak
3. Vijak
4. Nosilec

Merilo 1:2

Tehnična risba je last proizvajalca HOSEKRA d.o.o. in je informativnega pomena.