


Presek horizontalno orientiranih
HOSEKRA zidnih panelov, pritrjenih na betonska tla

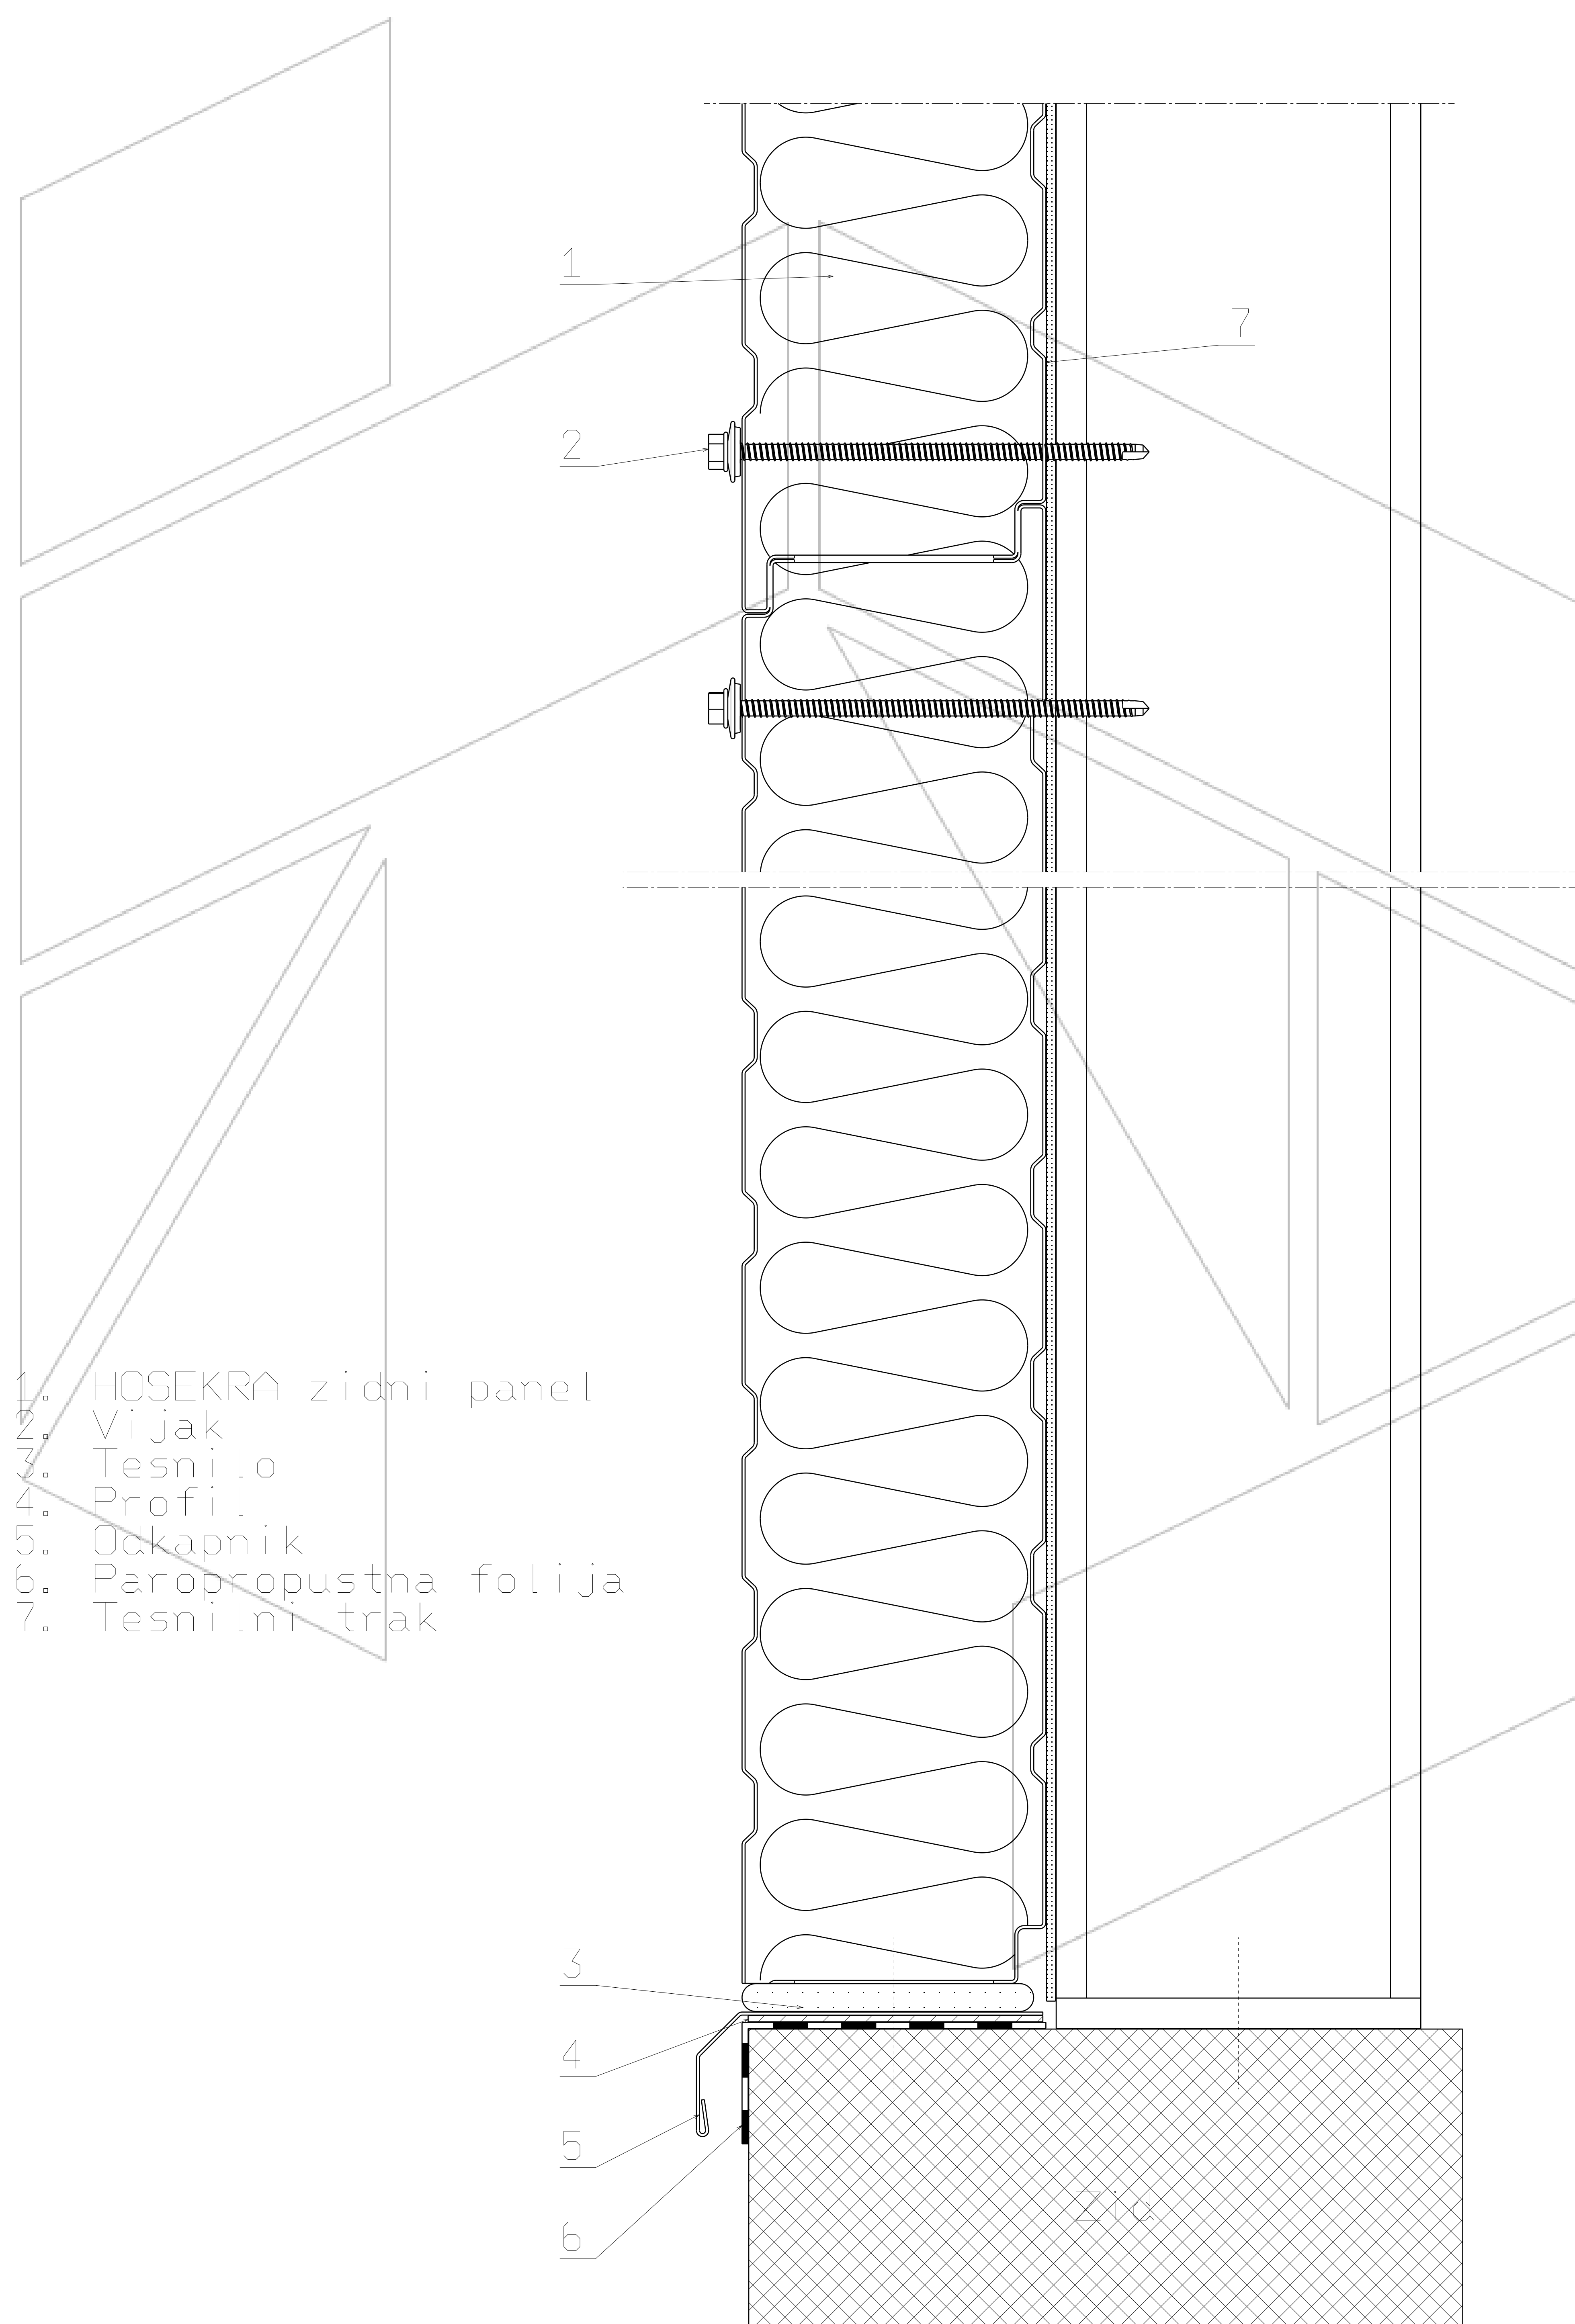

Merilo 1:4

Tehnična risba je last proizvajalca HOSEKRA d.o.o. in je informativnega pomena.