


Presek sklopa HOSEKRA strešnega panela
in obstoječega HOSEKRA zidnega panela

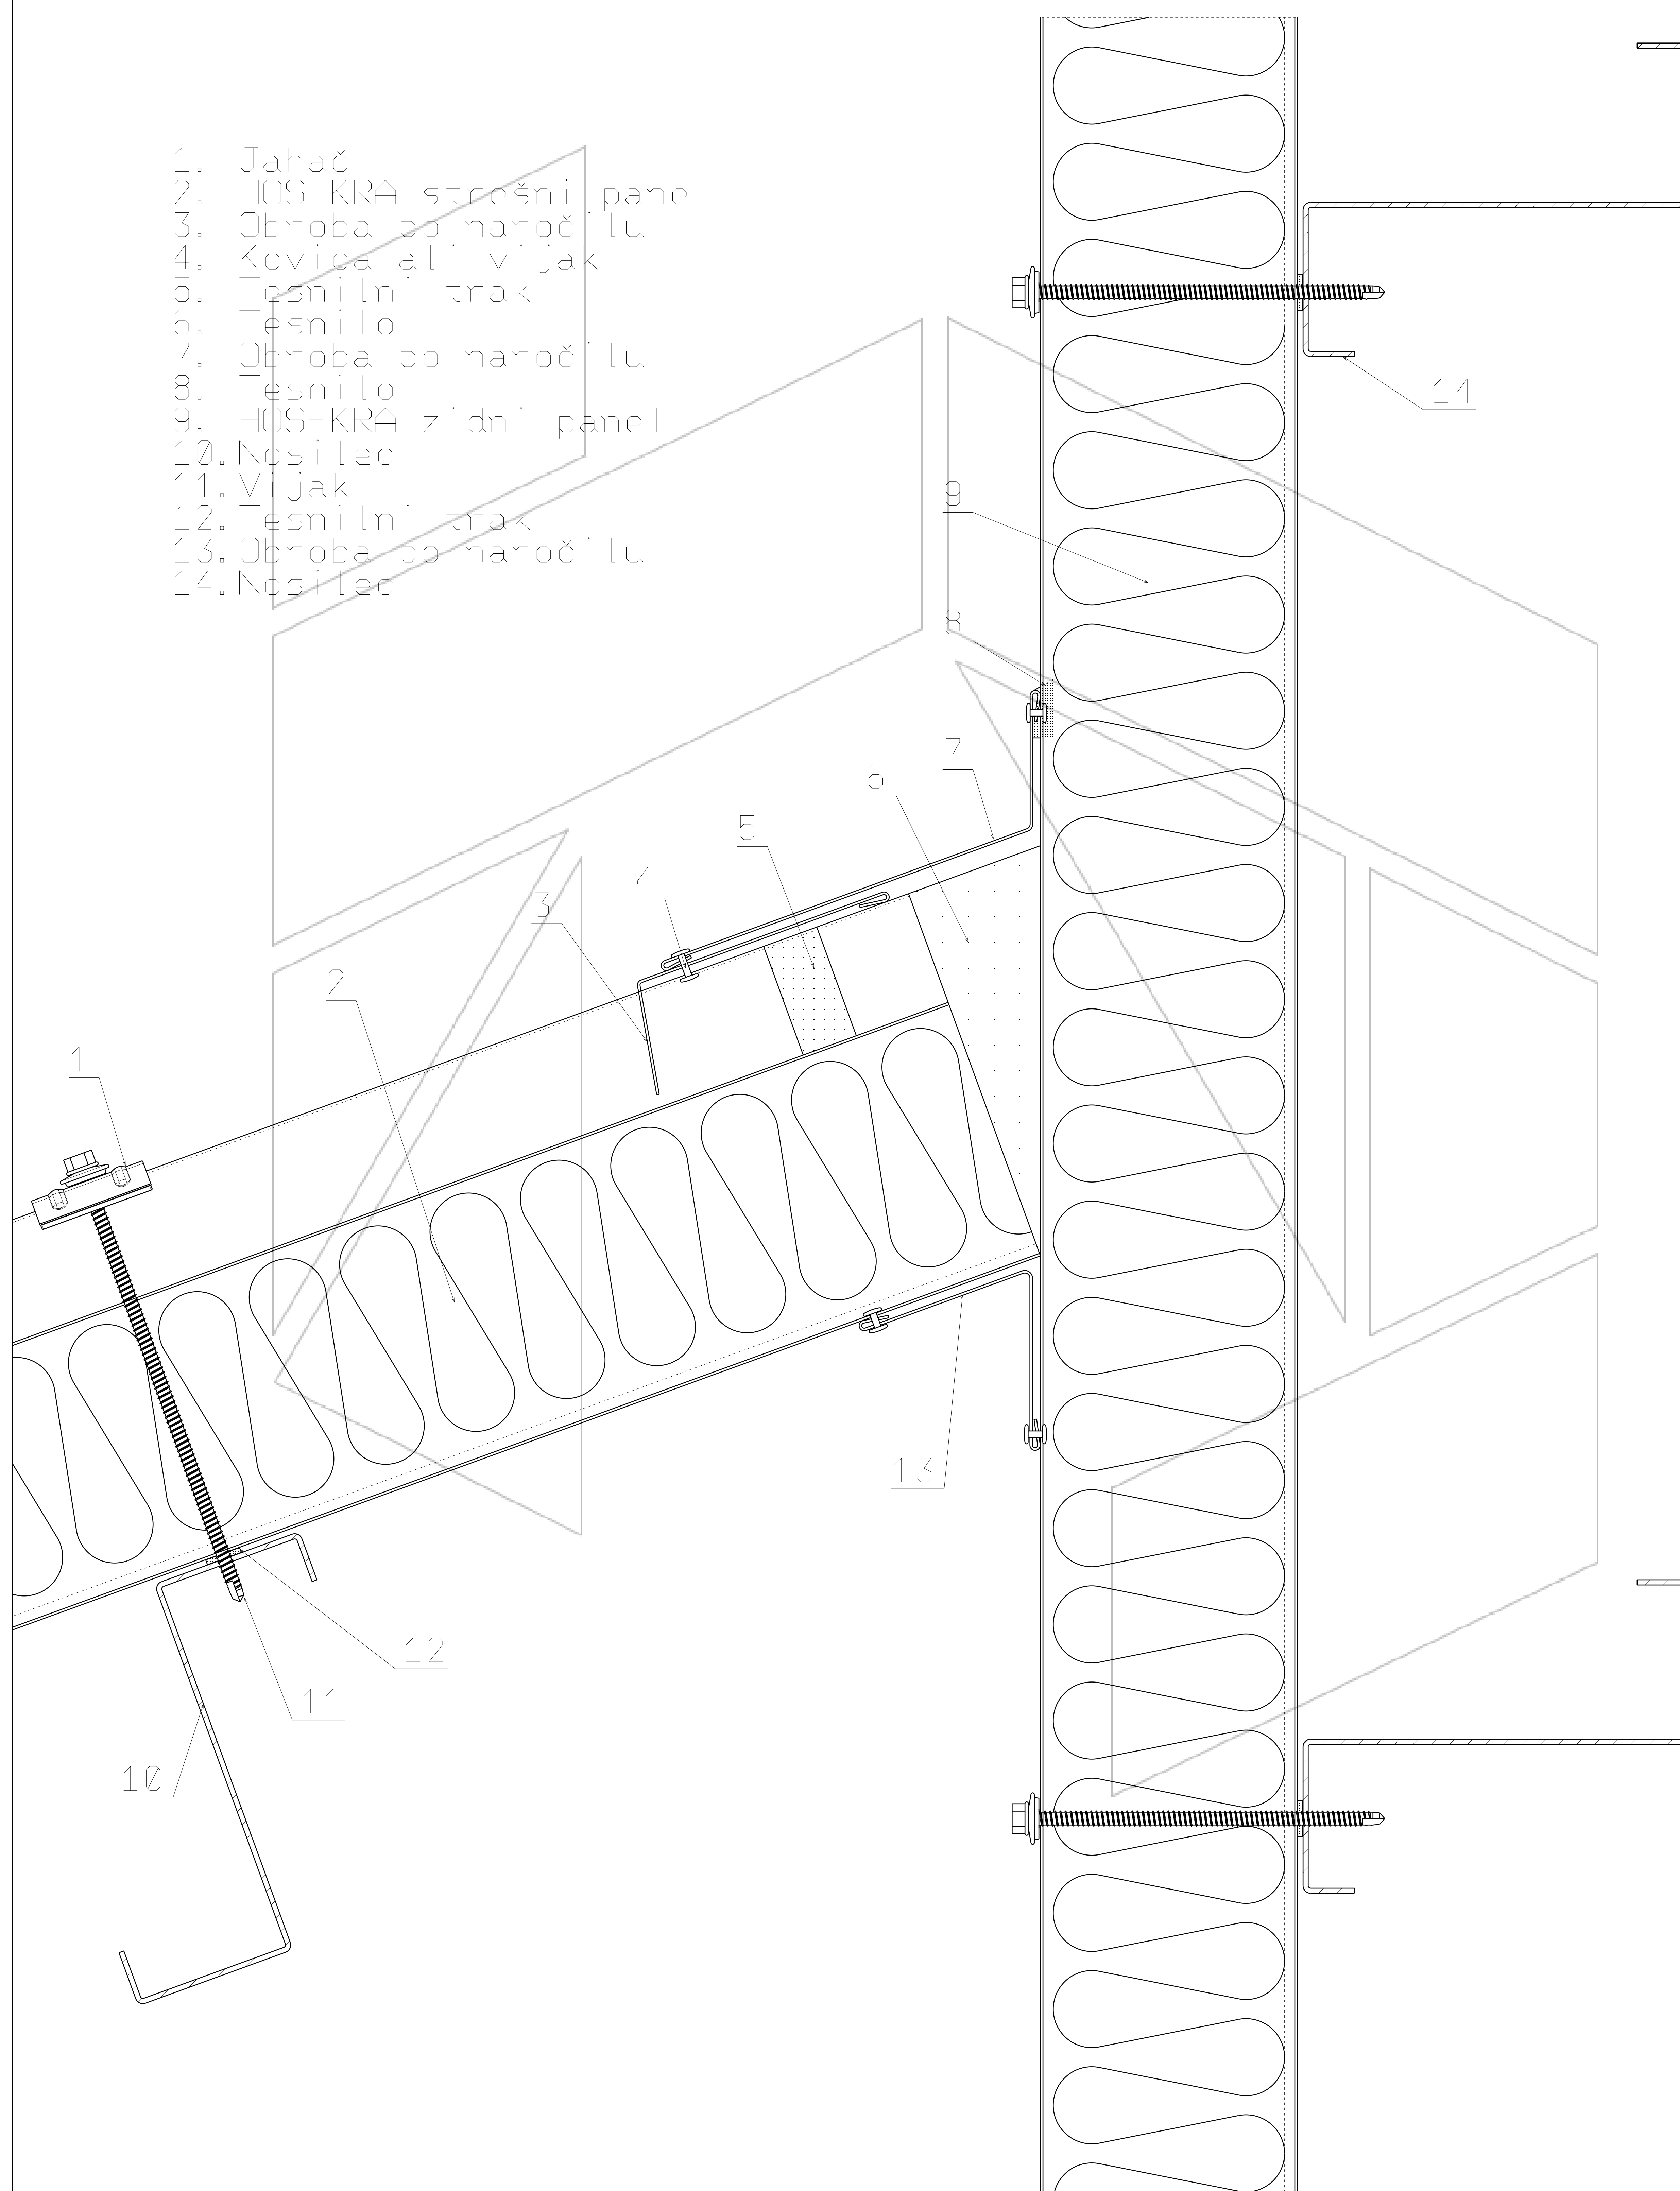

1. Jahač
2. HOSEKRA strešni panel
3. Obroba po naročilu
4. Kovica ali vijak
5. Tesnilni trak
6. Tesnilo
7. Obroba po naročilu
8. Tesnilo
9. HOSEKRA zidni panel
10. Nosilec
11. Vijak
12. Tesnilni trak
13. Obroba po naročilu
14. Nosilec

Merilo 1:4

Tehnična risba je last proizvajalca HOSEKRA d.o.o. in je informativnega pomena.