


Presek sklopa HOSEKRA zidnih panelov na strop 1

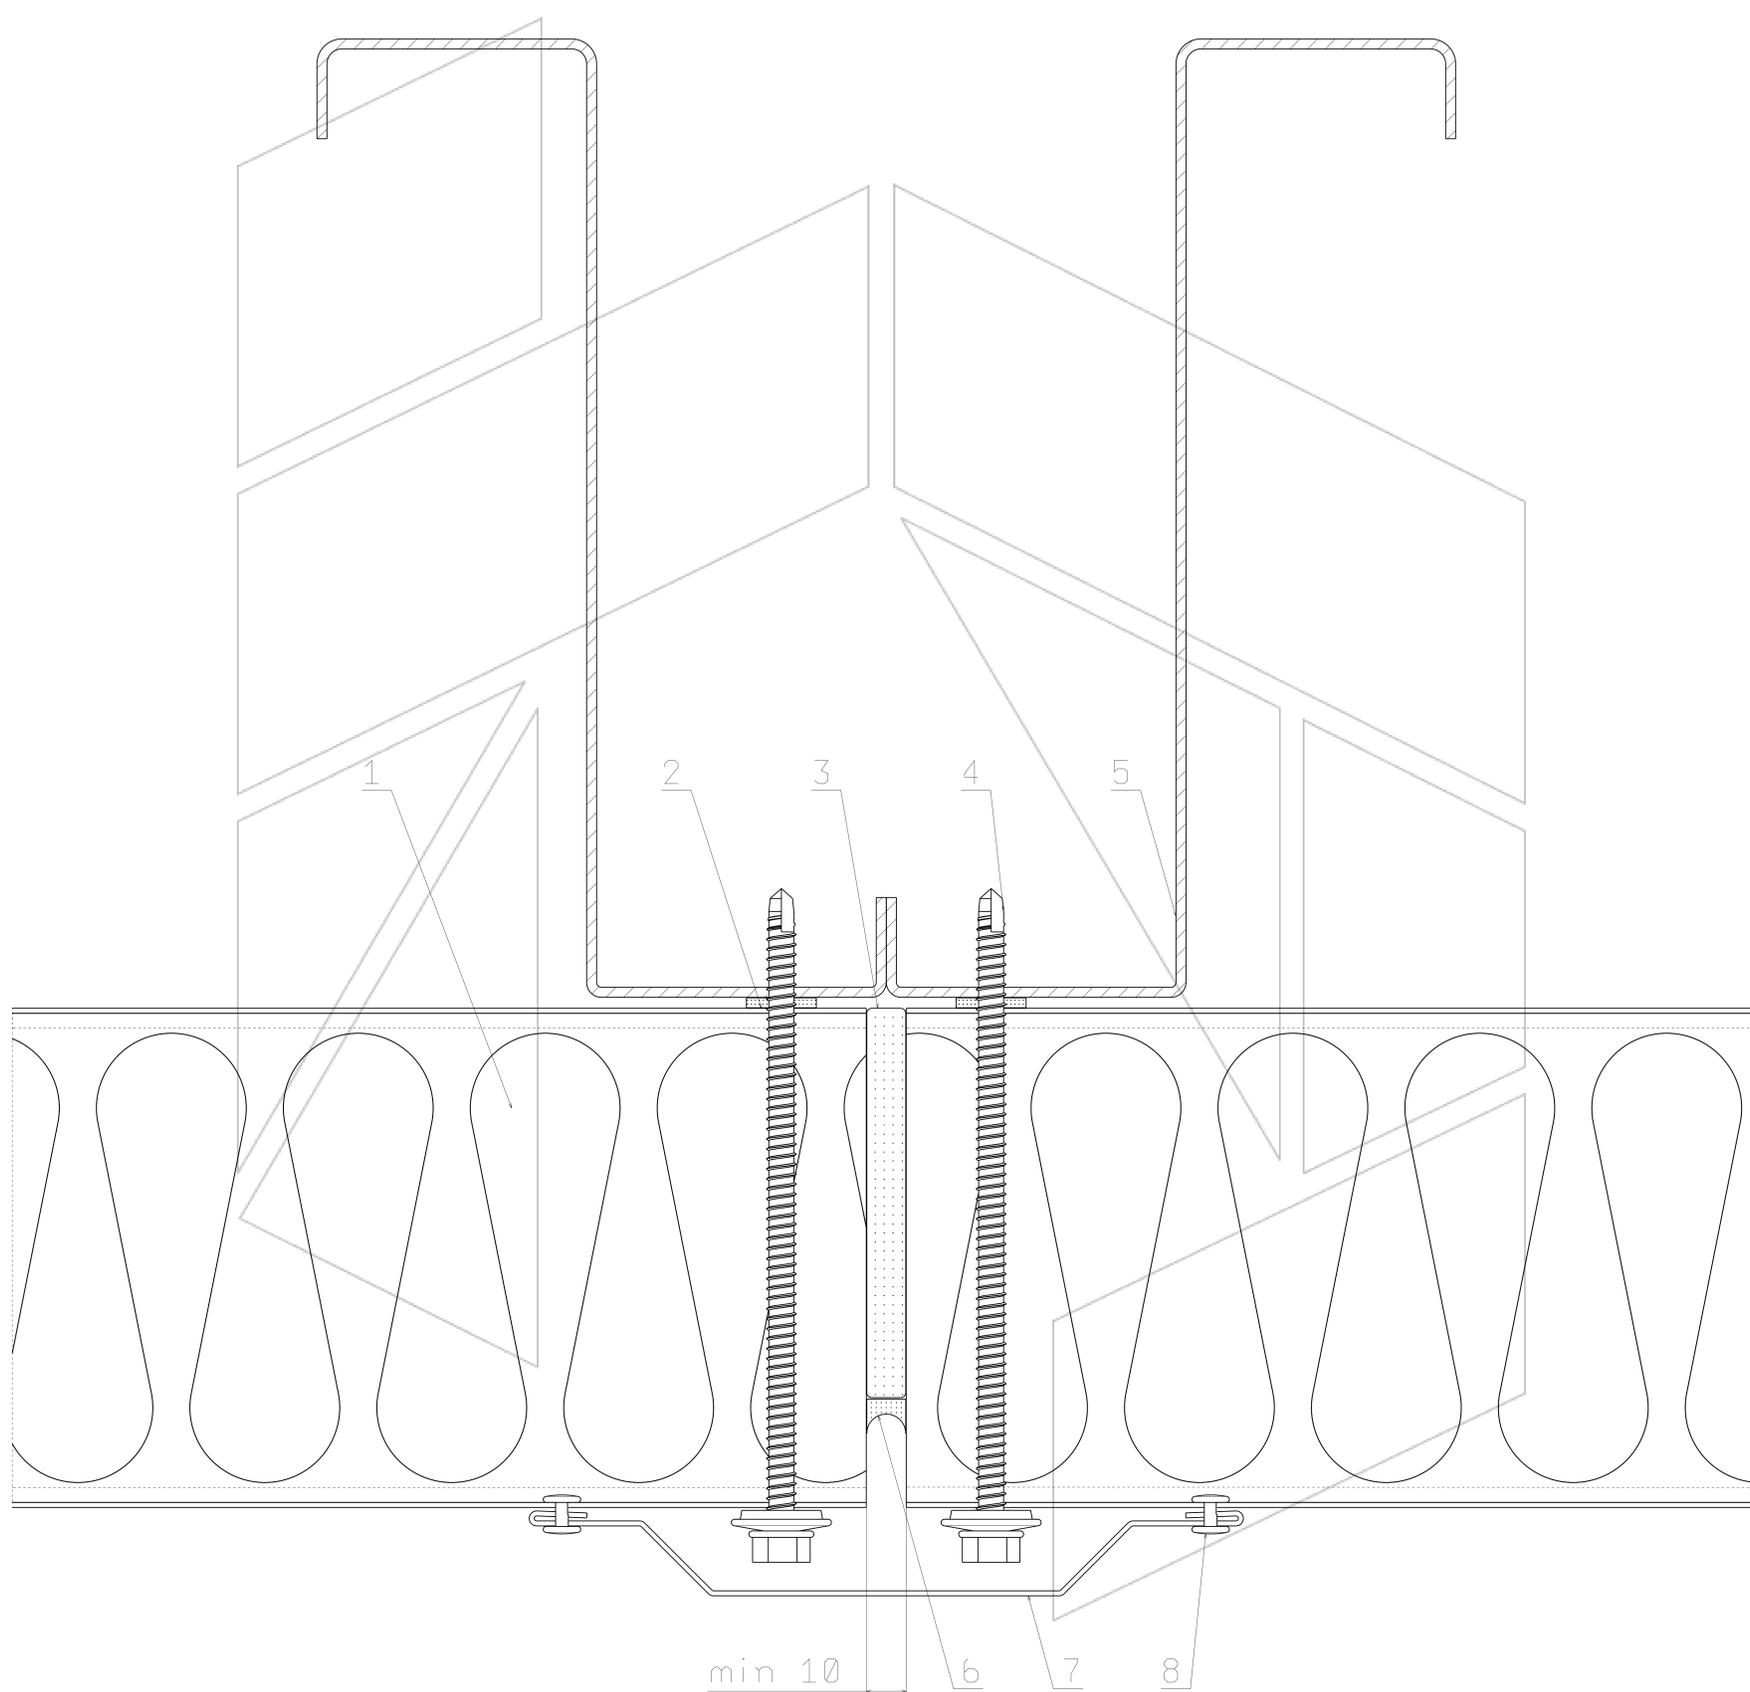

1. HOSEKRA zidni panel
2. Tesnilni trak
3. Tesnilo
4. Vijak
5. Nosilec
6. Zatesnitev
7. Obroba po naročilu
8. Kovica ali vijak

Merilo 3:4

Tehnična risba je last proizvajalca HOSEKRA d.o.o. in je informativnega pomena.