


Presek sklopa HOSEKRA zidnih panelov na strop 2

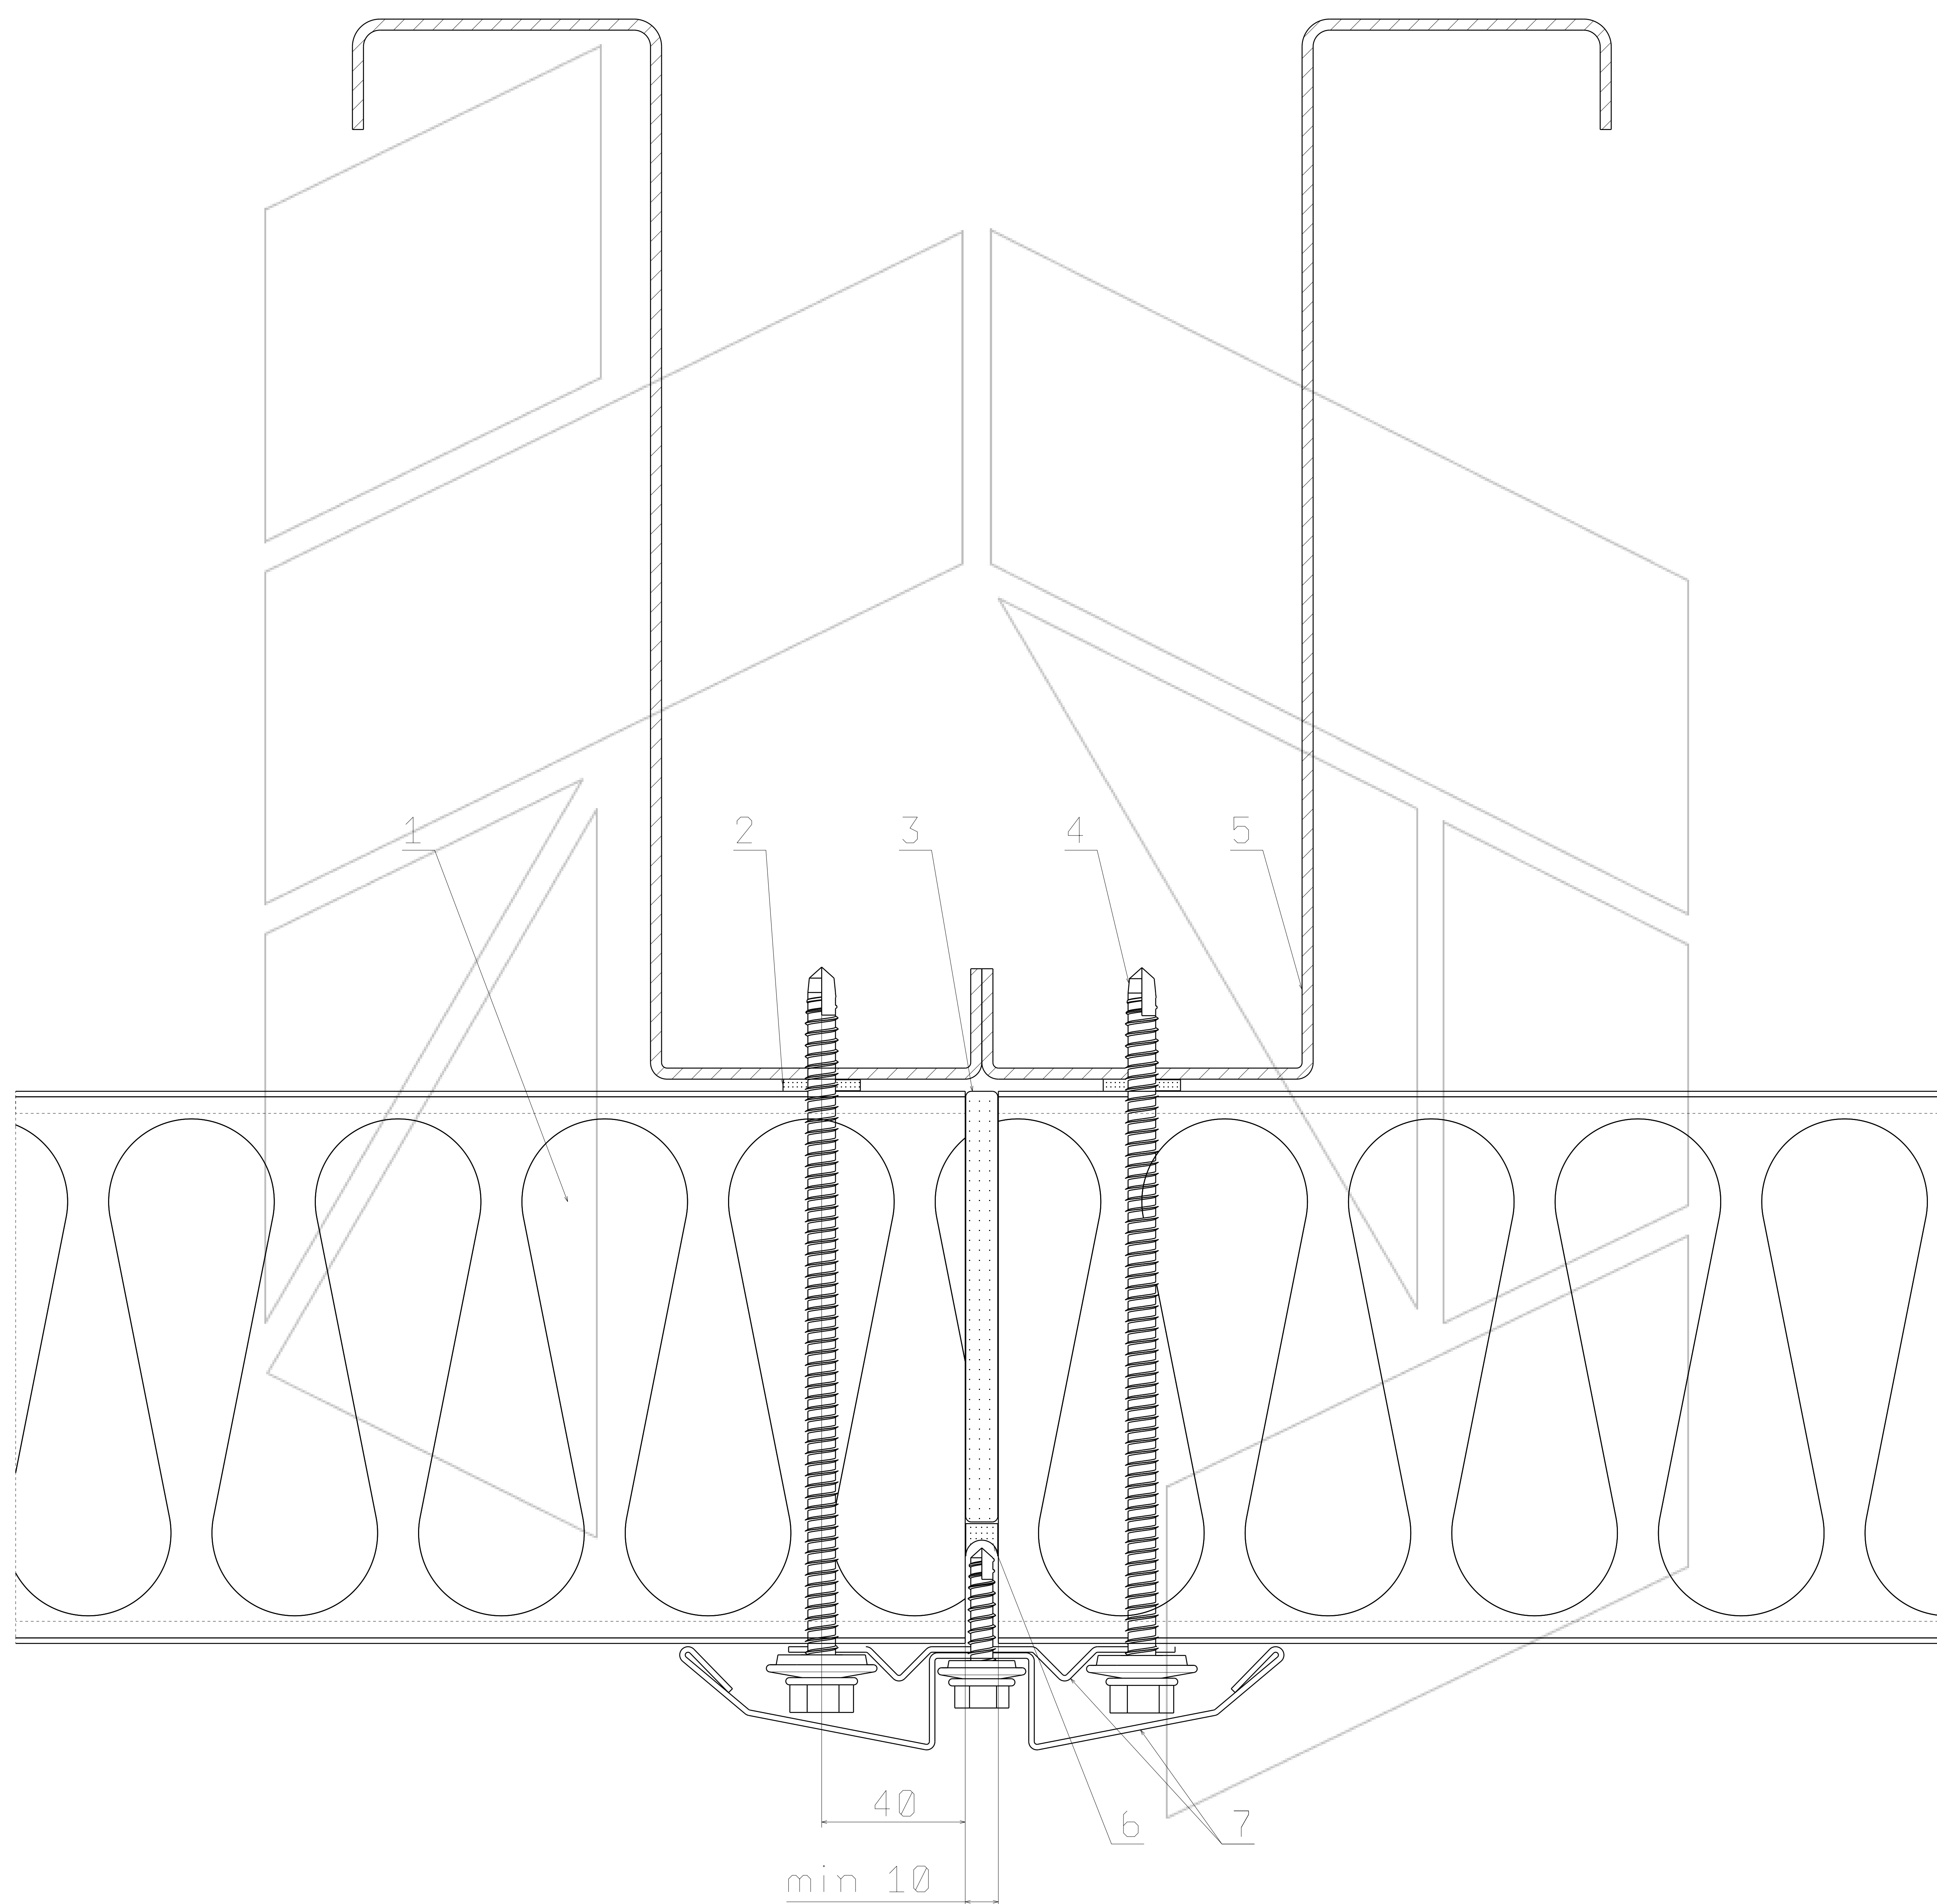

1. HOSEKRA zidni panel
2. Tesnilni trak
3. Tesnilo
4. Vijak
5. Nosilec
6. Zatesnitev
7. Obroba po naročilu

Merilo 1:2

Tehnična risba je last proizvajalca HOSEKRA d.o.o. in je informativnega pomena.