


Presek sklopa HOSEKRA zidnih panelov v kotu 2

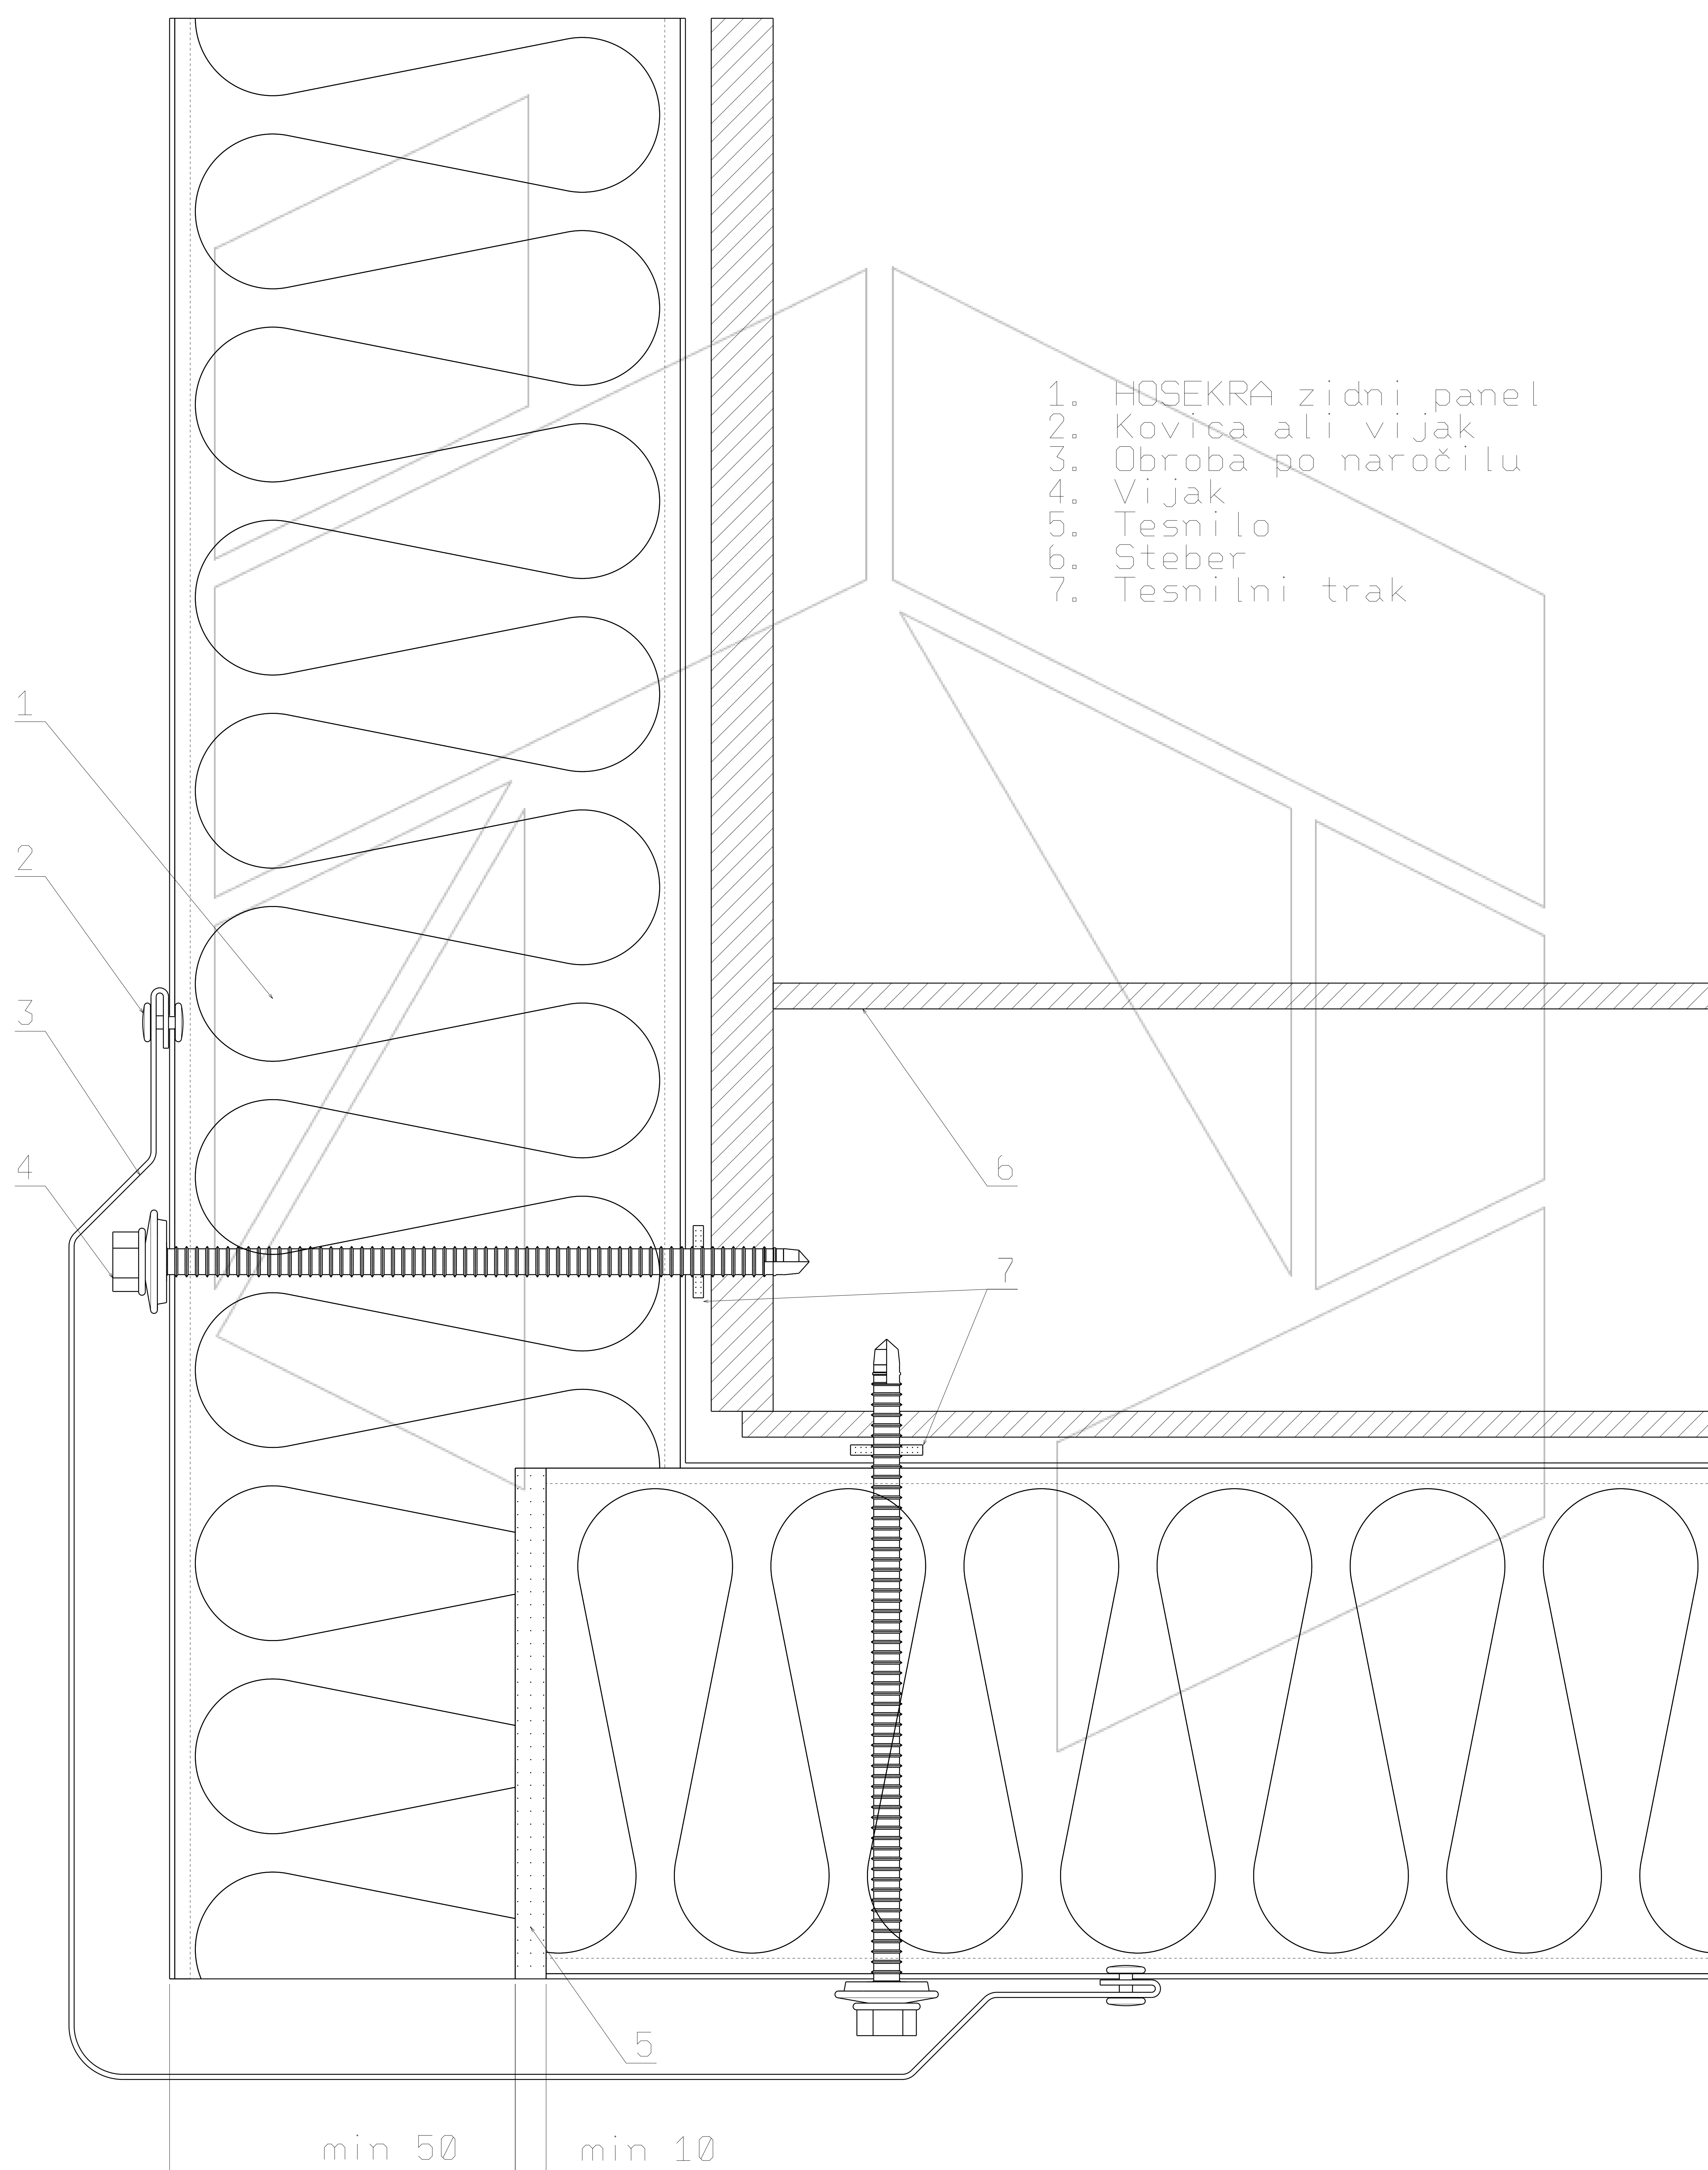

Merilo 1:2

Tehnična risba je last proizvajalca HOSEKRA d.o.o. in je informativnega pomena.